

76
WA160-36,00

77
T1-41,00


Gemarkung Malling
Markt Massing
Landkreis Rottal-Inn



Anlage 14.1
Blatt 23a/ 56

380-kV-Leitung Altheim - Matzenhof
Teilabschnitt 2 : 380-kV-Ltg. Adlkofen-Matzenhof B152

Grunderwerbsplan
Zufahrten Mast Nr. 76 - Mast Nr. 77

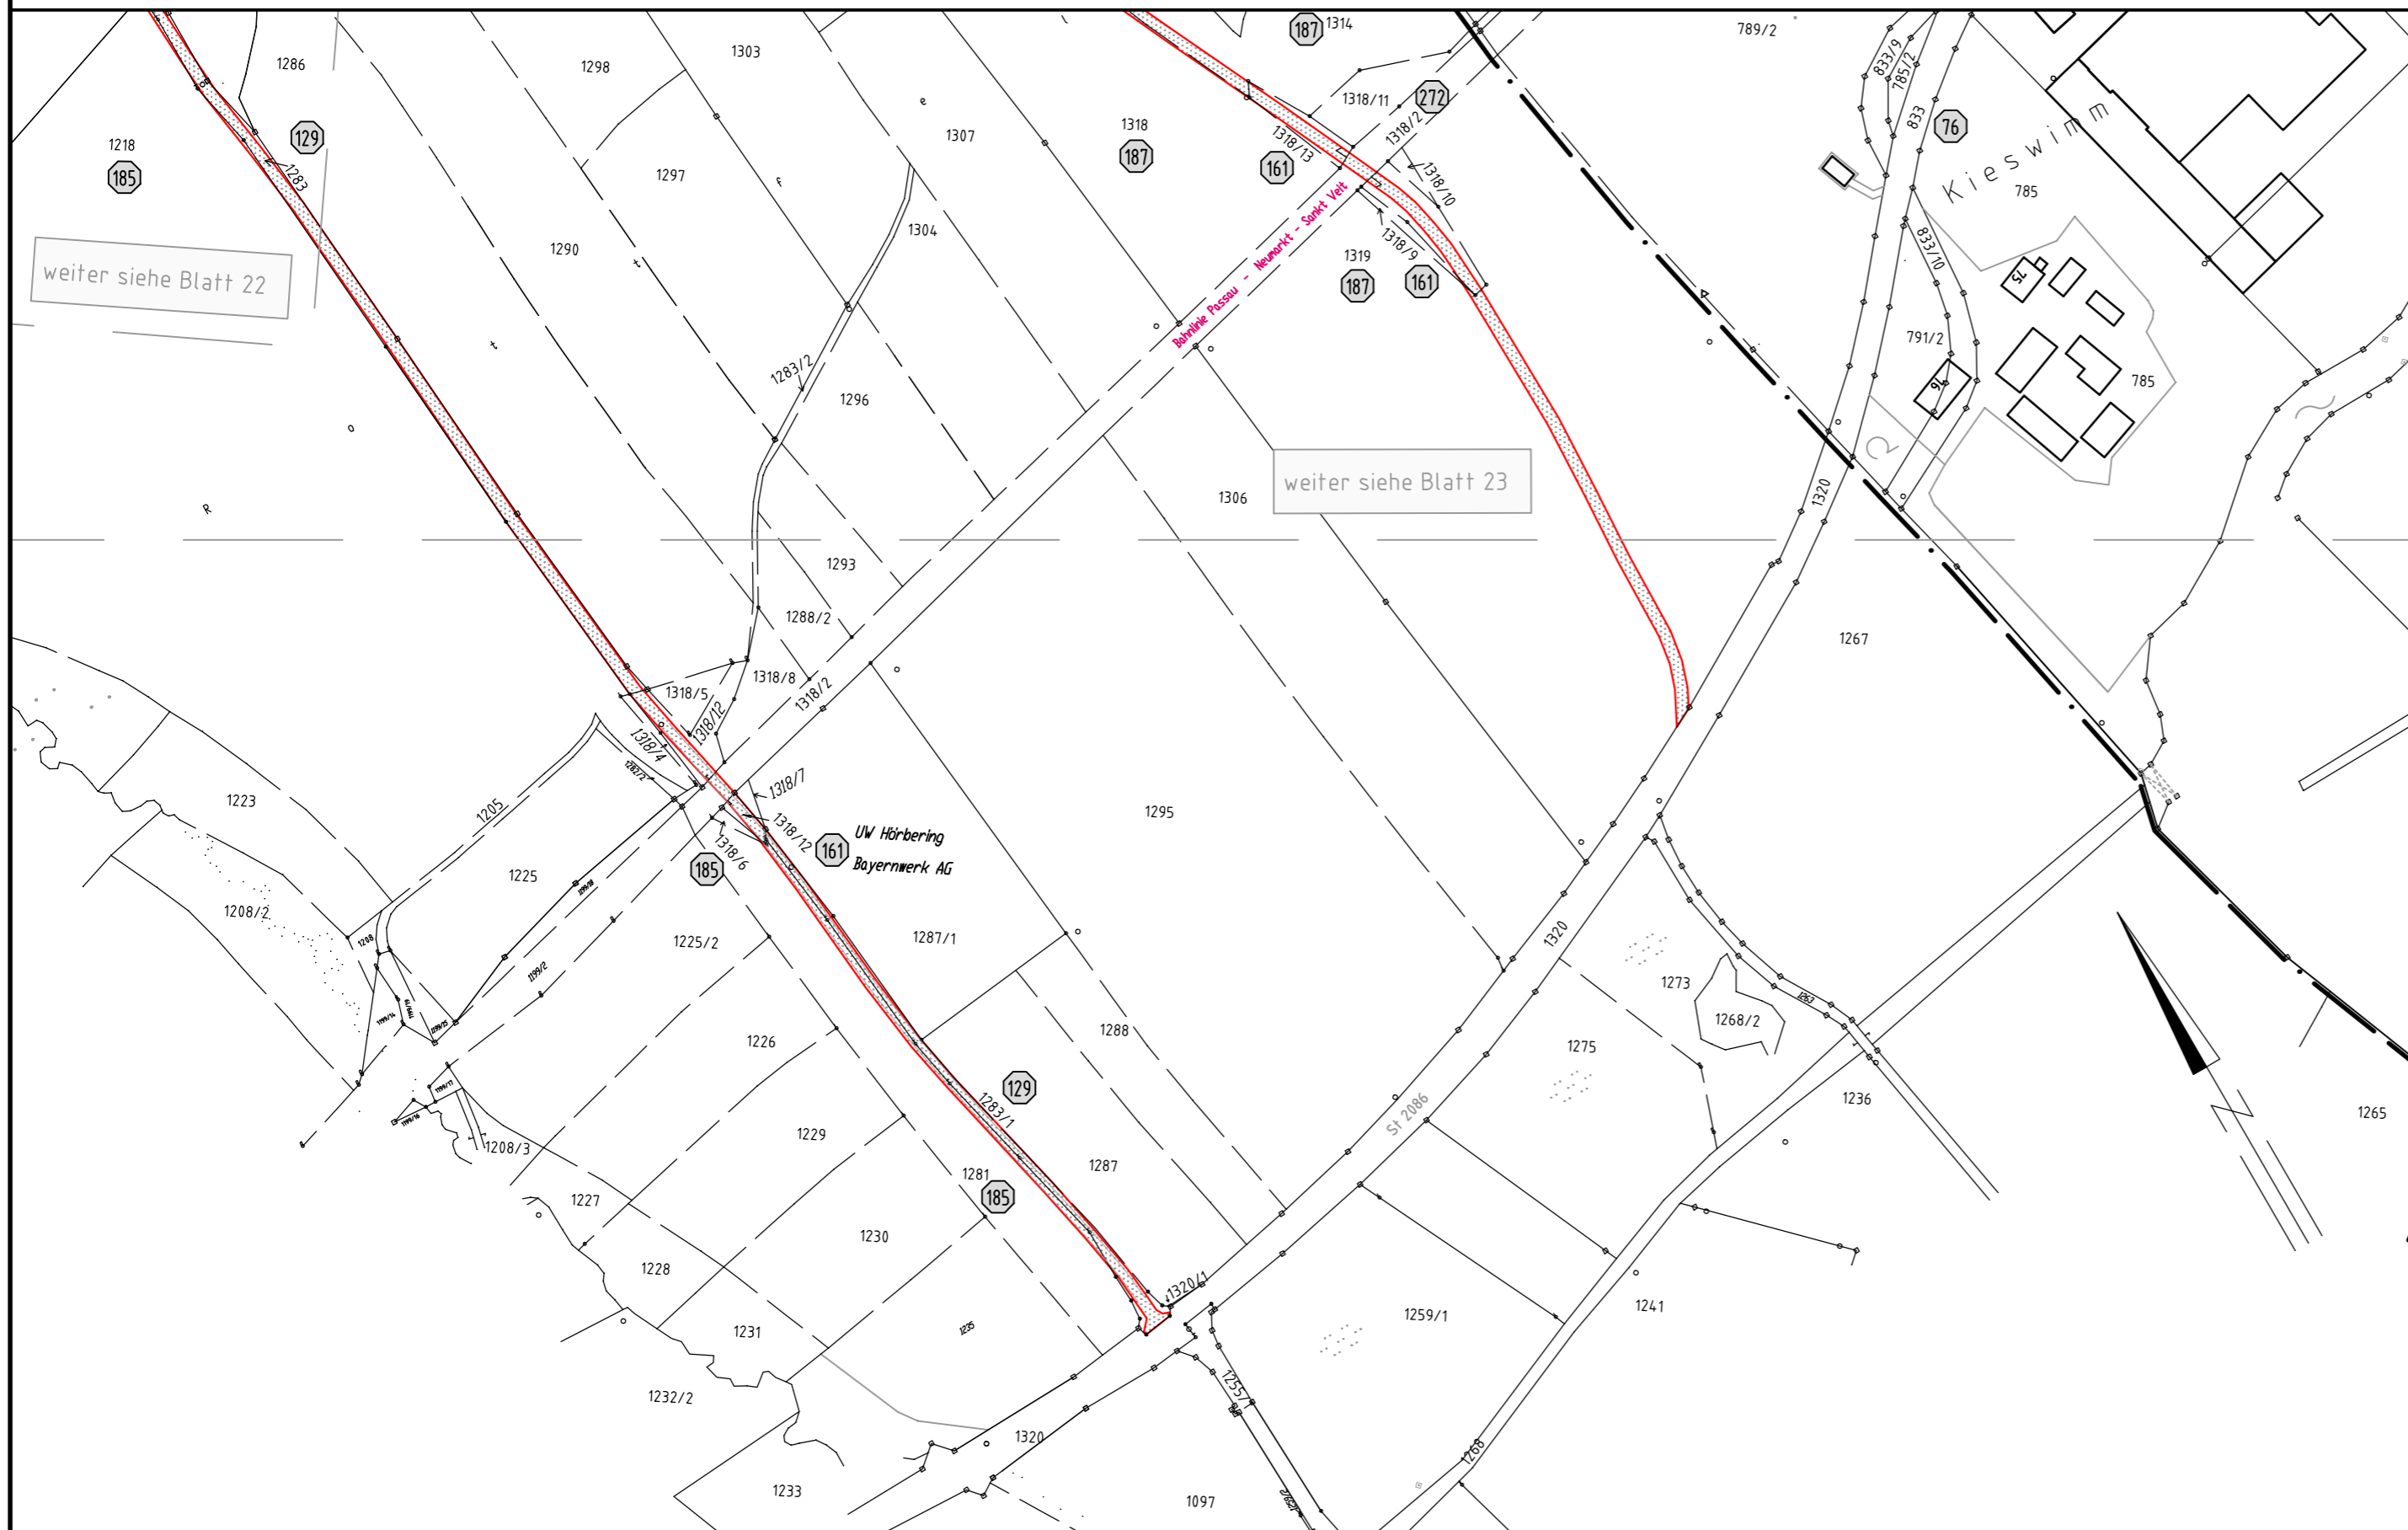

Legende:

Masttyp	Mastnummer	Länge von Mast zu Mast	1	Eigentümer Schlüsselnummer	Grenzen:
1	WA160-24,00	-325,0-	2	Eigentümer Schlüsselnr. zu entlastende Fläche	
				37	Flurstücksnummer
Dauerhafte Freihaltung im Waldbereich					Land
Schutzgerüst					Kreis
Trassenachse					Stadt/Gem.
Schutzbereich					Gemarkung
Schutzbereichsbegrenzung					Flur
äußeres Leitersseil					Flurstück
Bemaßung des Schutzbereiches in Feldmitte / am Mast					Flurbereinigung

Planfeststellungsunterlage

Aufgestellt : 08.01.2018
 Bayreuth
 TenneT TSO GmbH
 i.V. *[Signature]* i.A. *[Signature]*

SPIE		Maßstab Länge=1:2500	Einheit Meter
	Datum	Name	
	Bearb. 30.11.2017	Obermeier /Deindl	
	Gepr. 30.11.2017	Hochholzer	
	Norm		
	Servicebereich CeGIT		
	Tennet Taking power further		
Zust.	Änderung	Datum	Name
			Urspr.:

Gemarkung Hörbering
Stadt Neumarkt-Sankt Veit
Landkreis Mühldorf a. Inn

Geobasisdaten: Bayerische Vermessungsverwaltung