TenneT
Taking power further

380-kV-Leitung Altheim - Matzenhof

Teilabschnitt 2 : 380-kV-Ltg. Adlkofen-Matzenhof B152

Lageplan / Bauwerksplan

Mast Nr. 83 - Mast Nr. 85

1 380-kV-Ltg. Adlkofen - Matzenhof B152
Errichtung von Mast Nr. 121 (B116) - Mast Nr. 34 (B153)

4 Schutzgerüst
an Straßen und Wegen

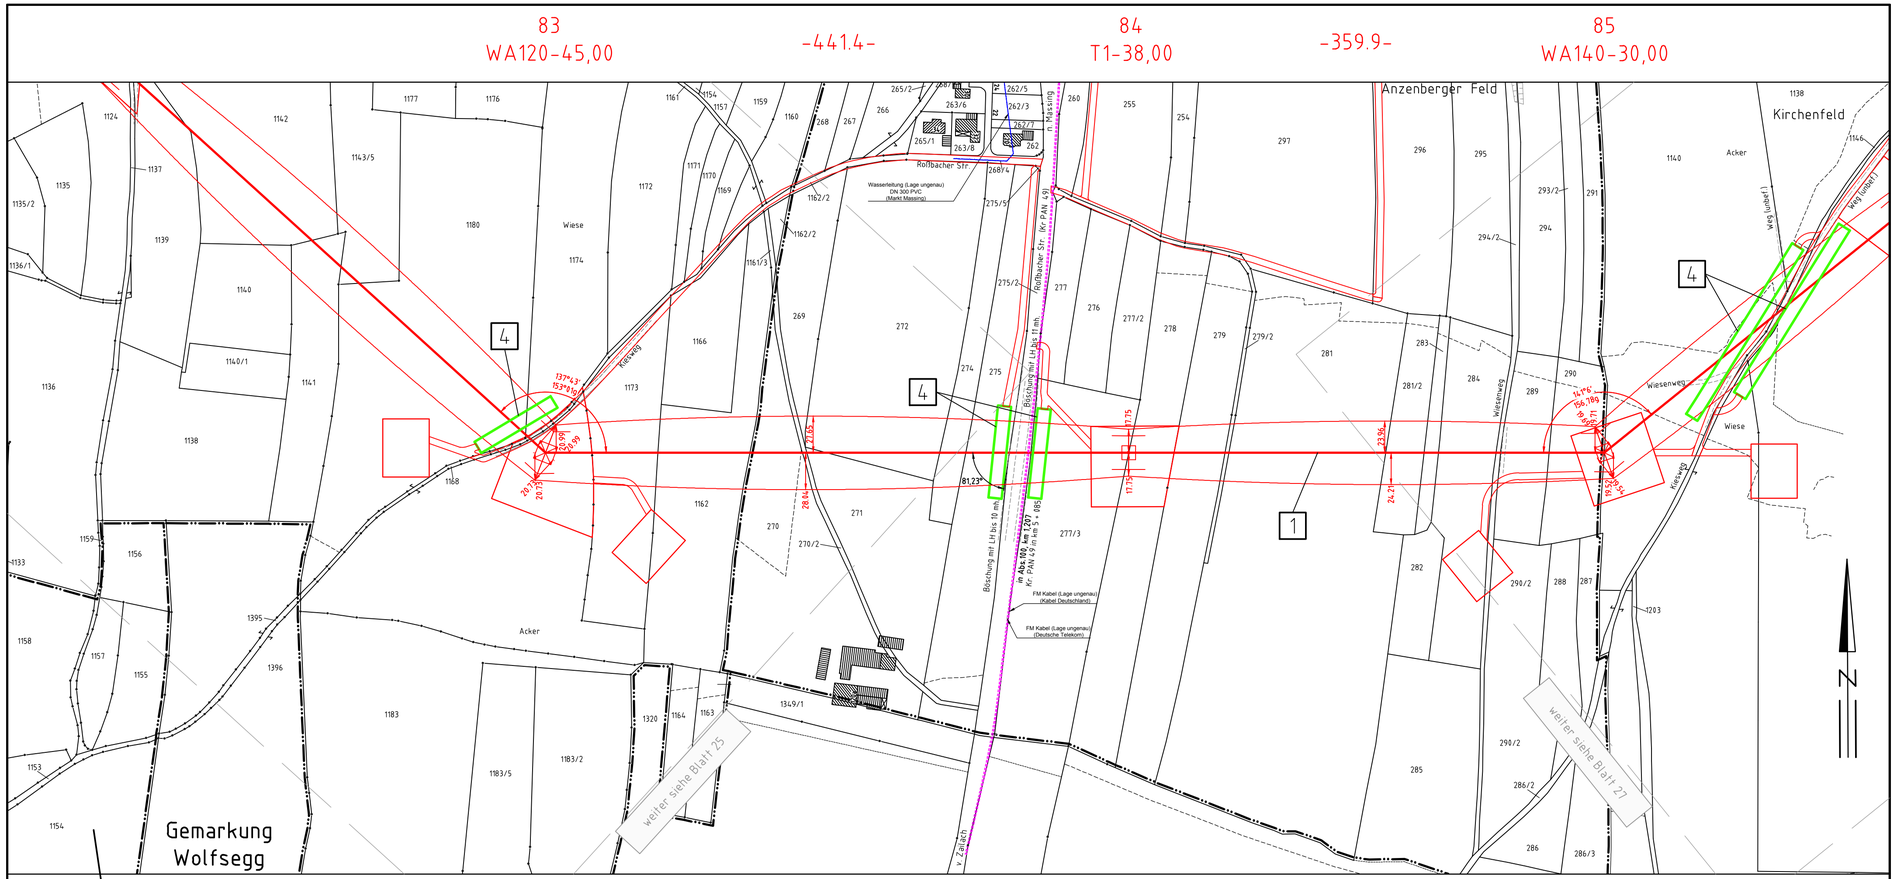

Legende:

Masttyp — Mastnummer — Länge von Mast zu Mast

1 WA160-24,00 -325.0- 2 T1-26,00

Schutzgerüst, Trassenachse, Schutzbereich, Schutzbereichsbegrenzung, äußeres Leiterseil

Bemaßung des Schutzbereiches in Feldmitte / am Mast

5 Bauwerksnummer
37 Flurstücksnummer
vorübergehende Beanspruchung
Mastzufahrt
Abspannmast
Tragmast
Rückbau Hoch- u. Mittelsp.-Ltg.
Freileitungsprovisorium/ Bauersatzkabel

Grenzen:

Land
Kreis
Stadt/Gem.
Gemarkung
Flur
Flurstück
Flurbereinigung

Geobasisdaten: Bayerische Vermessungsverwaltung

Planfeststellungsunterlage

Aufgestellt
Bayreuth,
TenneT TSO GmbH

08.01.2018

i.V. i.A.

SPIE

Maßstab	Einheit
1 : 2500	Meter

	Datum	Name
Bearb.	20.12.2017	Chapman
Gepr.	20.12.2017	Temmeyer
Norm		
Servicebereich CeGIT		

TenneT Taking power further

Zust.	Änderung	Datum	Name	Urspr.