
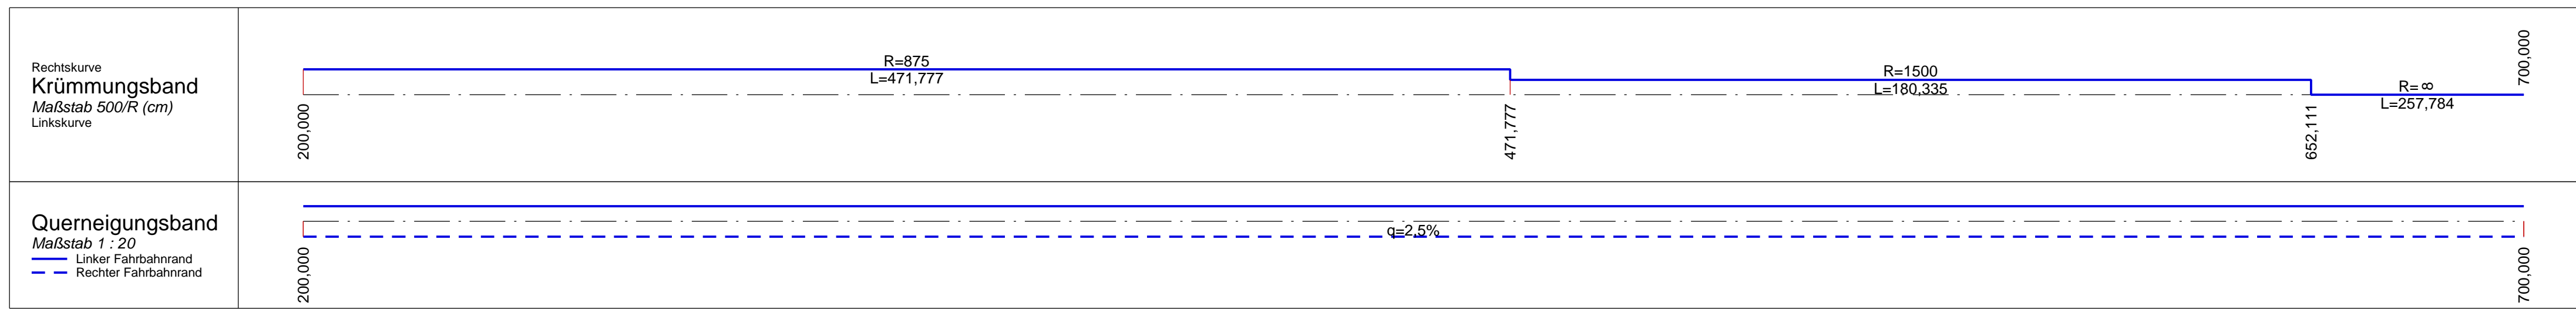


Höhenplan B15 mit geplanten Lärmschutzwänden

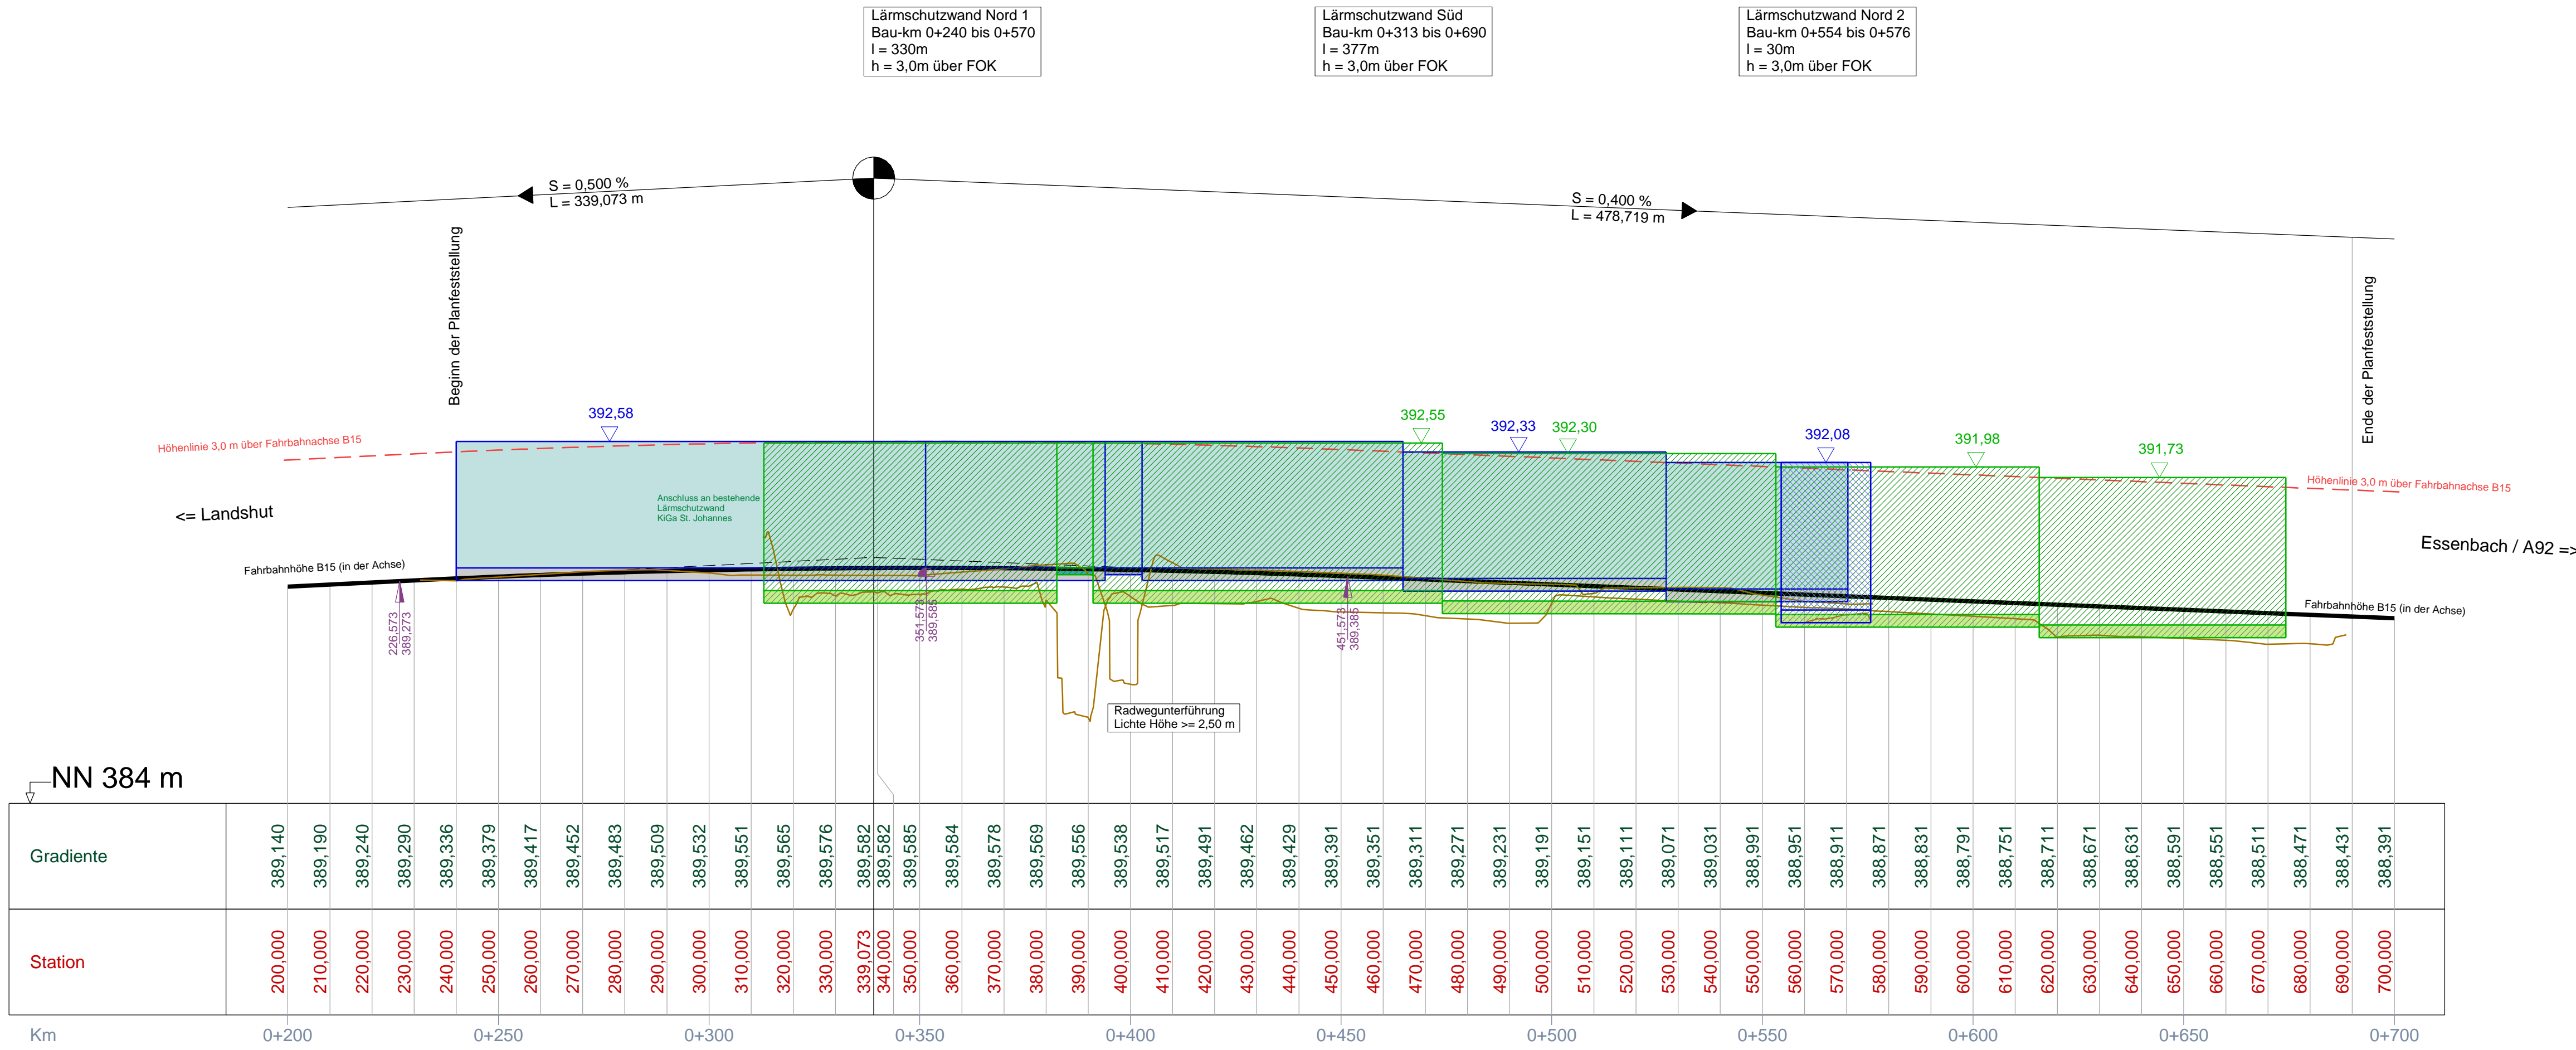

BBI Niederlassung Dingolfing
 Marienplatz 19
 D-84130 Dingolfing
 Tel: +49 8731 3165-0
 Fax: +49 8731 3165-10
 www.bbi-ingenieure.de

bearbeitet: Feb. 2015 Pritscher
 gezeichnet: Feb. 2015 Moser
 geprüft: Feb. 2015 Pritscher

Staatliches Bauamt Landshut

Innere Regensburger Str. 7 - 8
 84034 Landshut

Tel.: 0871/9254-001, Fax: 0871/9254-158, www.stbala.bayern.de

bearbeitet:
 gezeichnet:
 geprüft: Feb. 2015 Eder
 PSP Nr.: B21S ABL0024.00
 Projekt: Landshut SBA - Lärmschutz B15

Nr.	Art der Änderung	Datum	Zeichen

FESTSTELLUNGSENTWURF

Straßenbauverwaltung Freistaat Bayern
 Straße / Abschn.-Nr. / Station: B 15_1200_0,000 bis 1200_0,690
 PROJIS-Nr.:
 Unterlage / Blatt-Nr.: 6
Höhenplan
 Maßstab: 1 : 1000 / 100

B 15 Landshut - Regensburg
Lärmschutz im Bereich der Gemeinde Ergolding
 Bau-km 0+240 bis 0+690

aufgestellt:
 Staatliches Bauamt Landshut
 Dreier, Baudirektor
 Landshut, den 07.12.2015