


**Legende**

**Differenz WSPL  
Plan - Ist [m]**

- min. bis -19 cm
- 19 bis -17 cm
- 17 bis -15 cm
- 15 bis -13 cm
- 13 bis -11 cm
- 11 bis -9 cm
- 9 bis -7 cm
- 7 bis -5 cm
- 5 bis -3 cm
- 3 bis -1 cm
- 1 bis 3 cm
- 3 bis 5 cm
- 5 bis 7 cm
- 7 bis 9 cm
- 9 bis 11 cm
- 11 bis 13 cm
- 13 bis 15 cm
- 15 bis 17 cm
- 17 bis 19 cm
- 19 bis 21 cm
- 21 cm bis max.

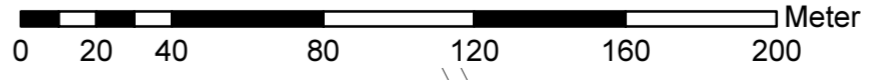

Bauherr: <b>Freistaat Bayern</b> <b>Staatliches Bauamt Passau</b> <small>Am Schanzl 2, 94032 Passau, Tel. 0851/5017-01</small>	<b>RMD-Consult GmbH</b> Wasserbau und Energie <b>Blutenburgstraße 20</b> <b>80636 München</b> <small>Tel. (089) 99222-402, Fax -409          mail@rmd-consult.de</small>	Ort, Datum: .....
Planer: <b>RMD CONSULT</b>		Unterschrift: .....
Projekt: <b>Hydraulische Untersuchungen zur Ortsumgebung Mallersdorf, St2142</b>		Ort, Datum: .....
Bauteil: <b>Wasserspiegeldifferenz Plan - Ist, HQ 100 Ausschnitt Fuss-km 39+200</b>		Unterschrift: .....
Planungsphase: Projekt-Nr.: C60096    Maßstab: 1:2000    Plan-Nr.: C60096_14_11_009		Ersatz für Plan-Nr.: Ersetzt durch Plan-Nr.: Anlage-Nr.: <b>9</b>