


**Zeichenerklärung**

	zu erwerbende Fläche
	wonbergehend in Anspruch zu nehmende Fläche
	in Besitz des Straßenträgers
	geplanter Gebäubebau
	Gebäude bereits abgetragen
	Flur / Flurstück / Größe des Flurstückes
	Fl. No. im Grunderwerbverzeichnis / Größe der Teilfläche
	St.Nr. des Grunderwerbplans
	St.Nr. des beschränkten Flurstückes
	1 Teilfläche eines Flurstückes
	Landesgrenze
	Gemeindegrenze
	Gemarkungsgrenze
	Flurstücksgrenze
	außenhalb innerhalb des Baufeldes
	Flurstücknummer

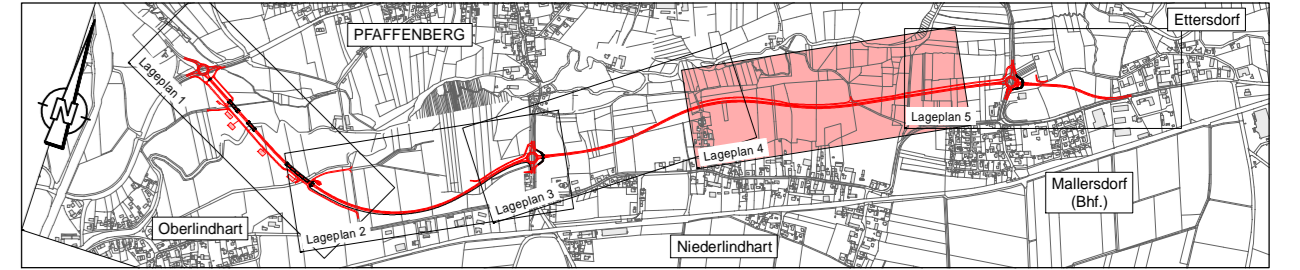

<p>ARCADIS GERMANY GmbH Spinnstraße 59, D-81539 München, Tel. +49 (0)89 45 49 11 - 11</p>	Datum	Name	
	bearbeitet	12.04.2017	Lopez
	gezeichnet	12.04.2017	Malleros
	geprüft	12.04.2017	Koch
	München, den 12.04.2017		

<p>Freistaat Bayern Staatliches Bauamt Passau Am Schornf 2, 94032 Passau, Tel. 0851/5017-01</p>	Datum	Name	
	bearbeitet		
	gezeichnet	April 2017	B. Wulka
	geprüft		

Nr.	Art der Änderung	Datum	Zeichen

**Planfeststellung**

Straßenbauverwaltung Straße / Abschn.-Nr. / Station: St2142_340_1,377 - St2142_420_0,523 PROJIS-Nr.:	Unterlage / Blatt-Nr.: 14,1,4 <b>Grunderwerbsplan 4</b> Bau-km 2+360,00 - 3+240,00 Maßstab: 1:1000
<b>St 2142: Neufahrn i. NB - Straubing</b> <b>OU Mallersdorf</b> Bau-km 0-022,50 - 4+030	
aufgestellt: Deggendorf, den 28.04.2017 Staatliches Bauamt Passau	
R. Wulka, Ltd. Baudirektor	