




Profilschnitt Bau-km 0+300

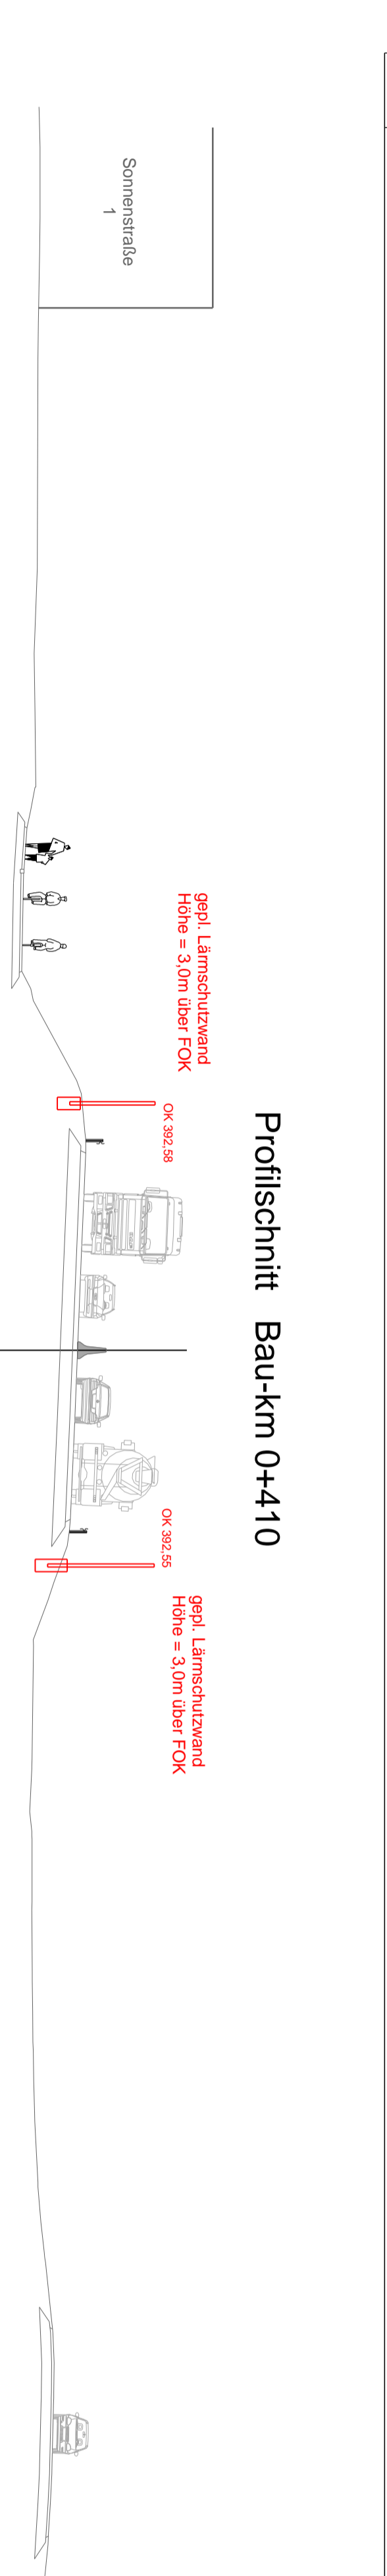


Profilschnitt Bau-km 0+410

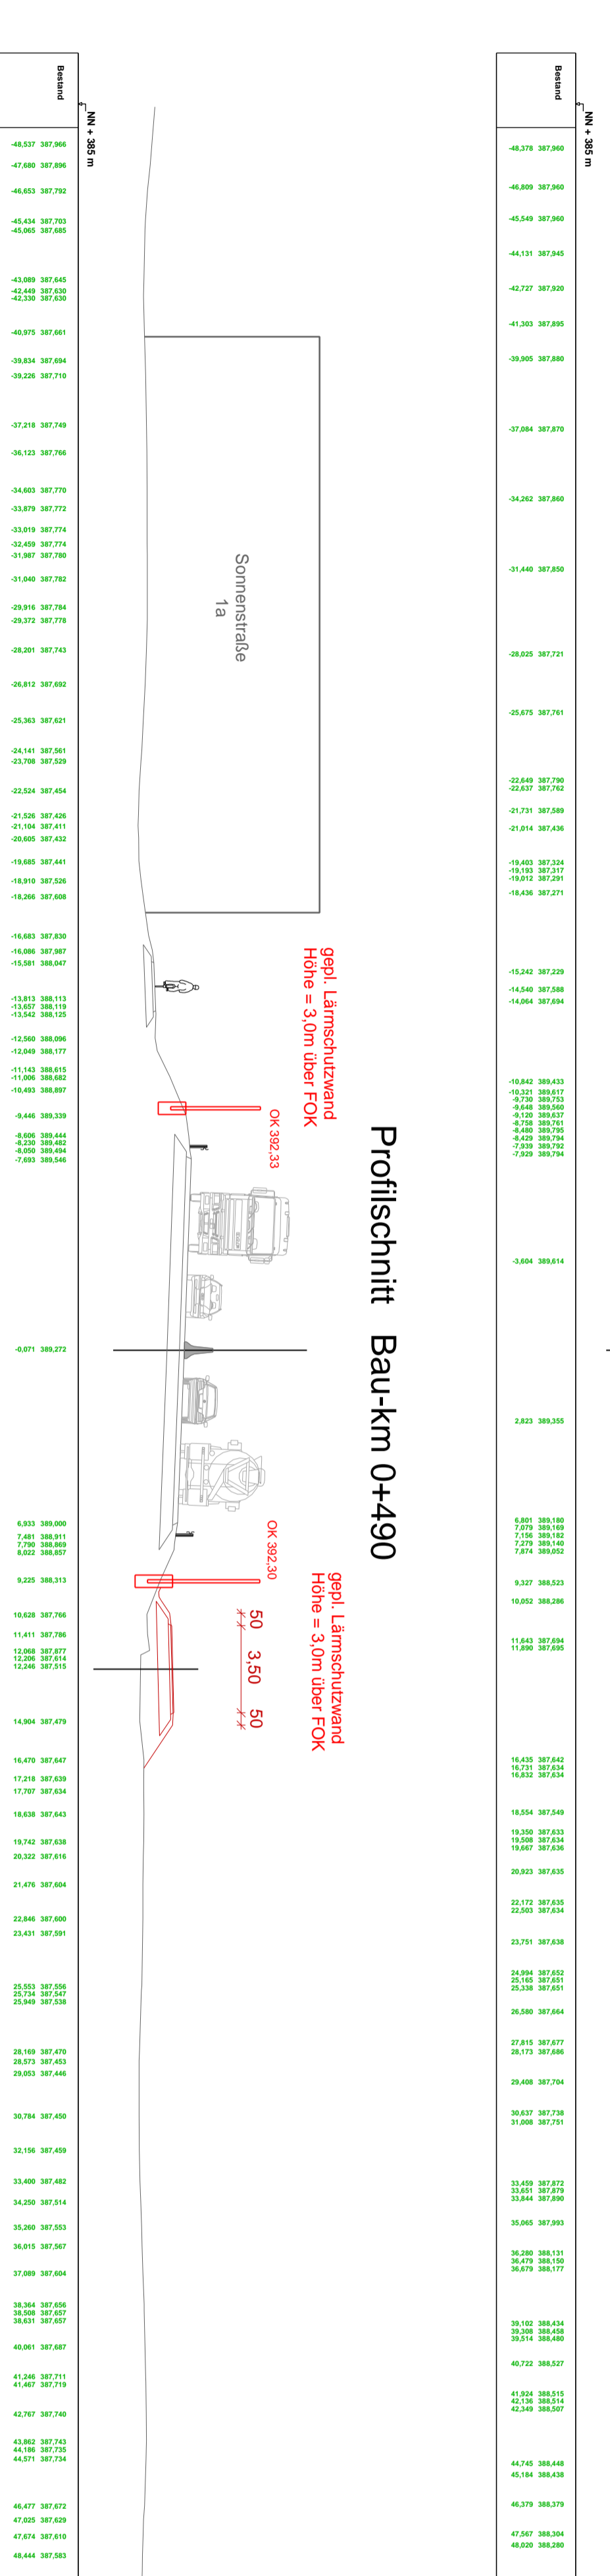


Profilschnitt Bau-km 0+490

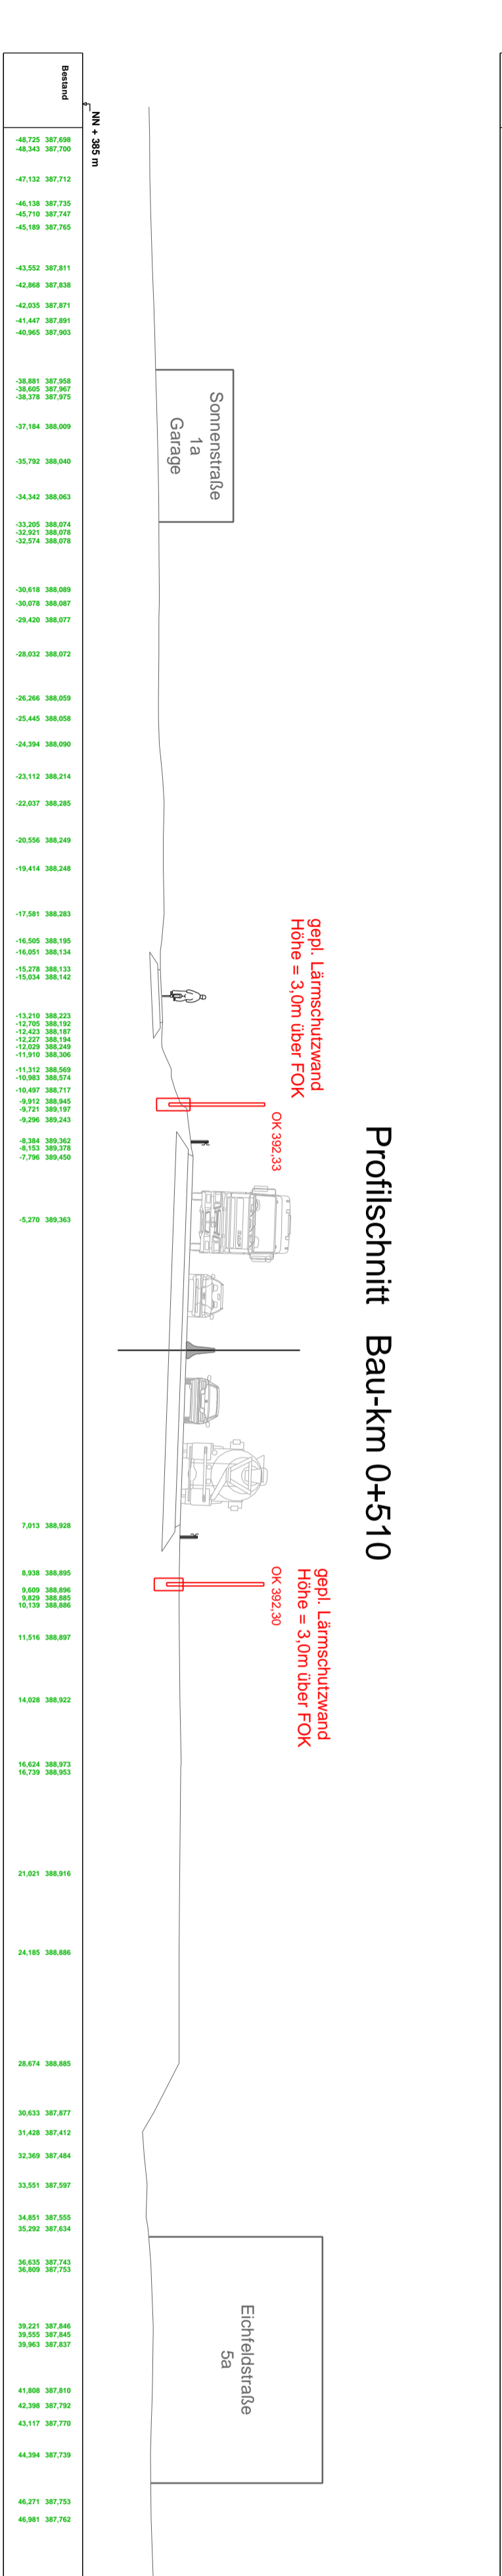


Profilschnitt Bau-km 0+510

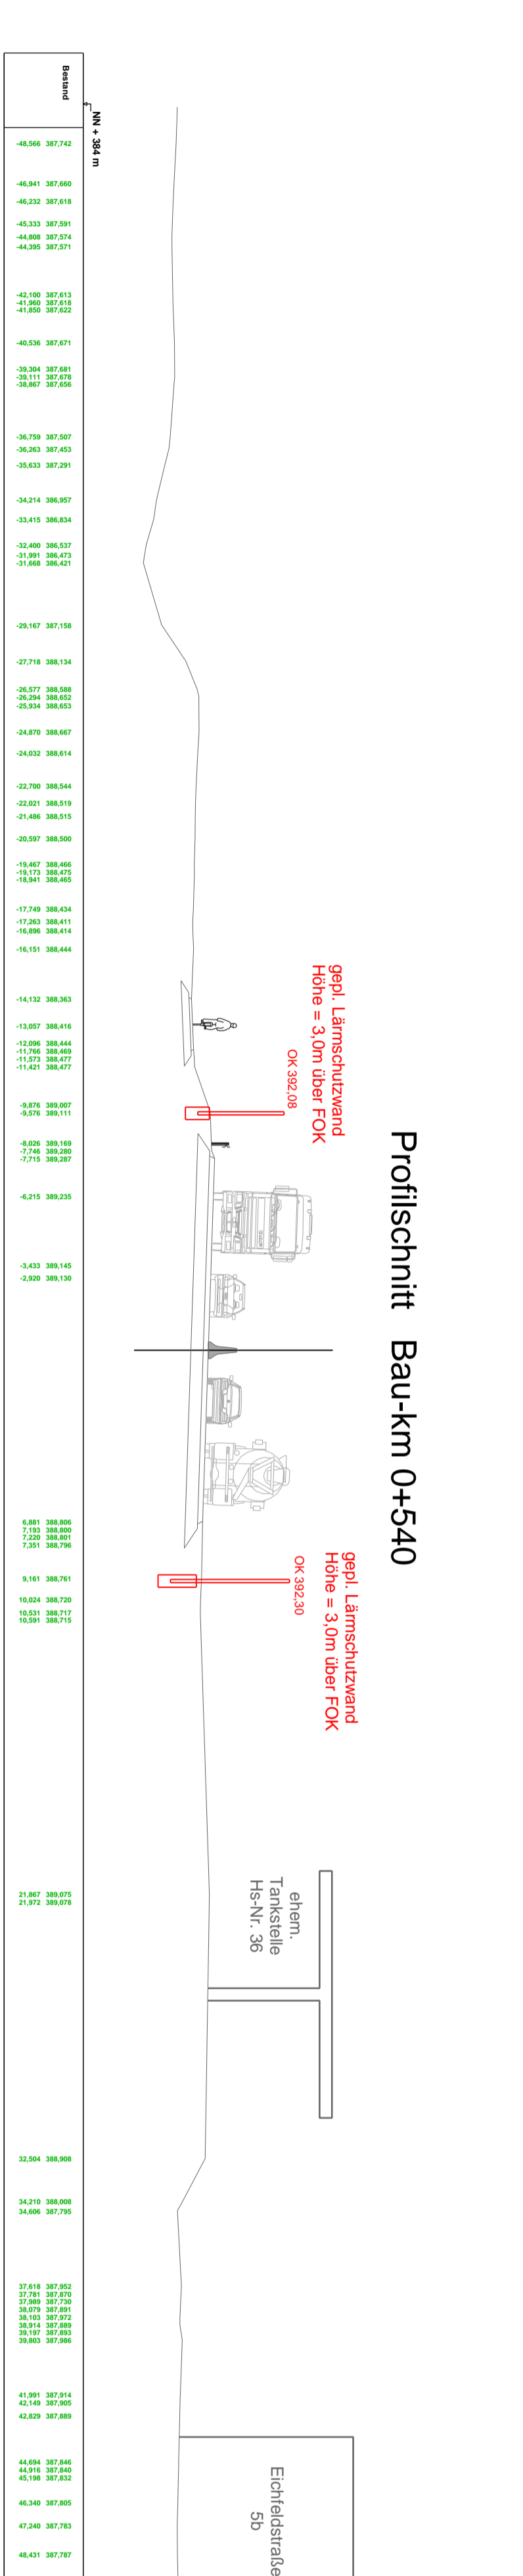

Profilschnitt Bau-km 0+540

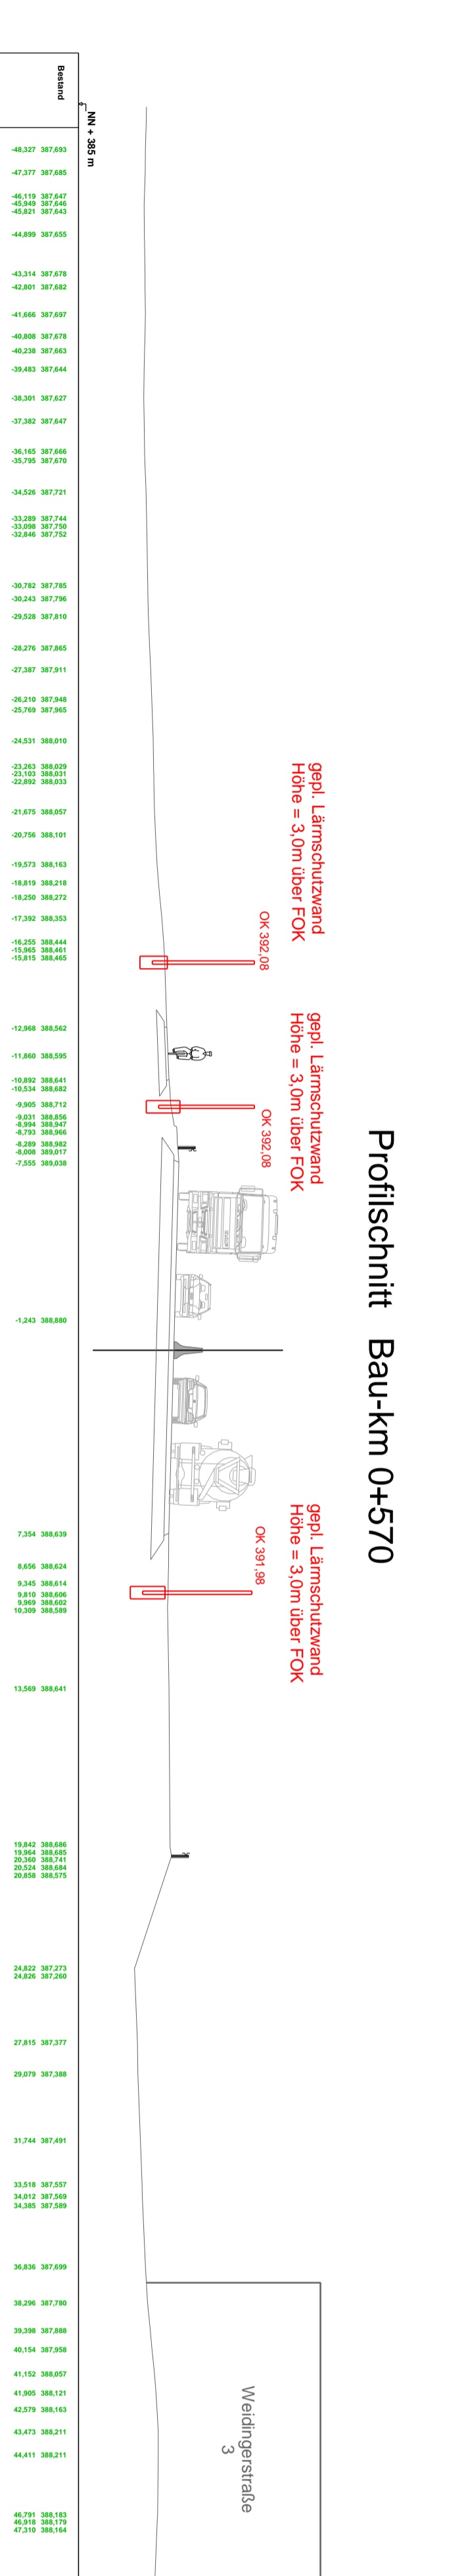

Profilschnitt Bau-km 0+570

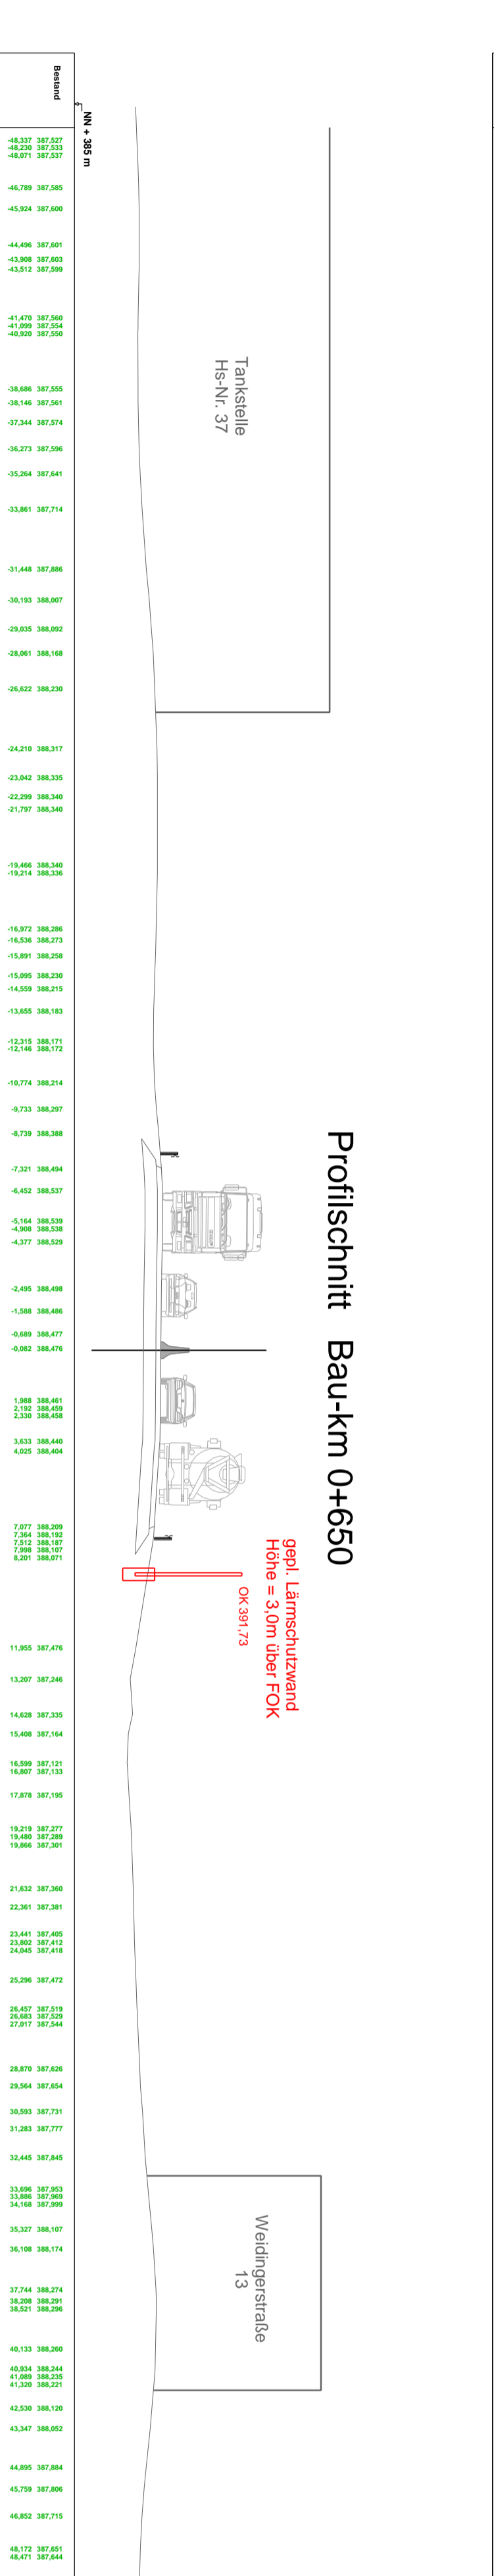

Profilschnitt Bau-km 0+650

BBI Niederlassung Dingling
 Mainplatz 19
 D-84189 Dingling
 Tel: +49 8731 3100-0
 www.bbi-ingenieur.de

Verantwortl.	Feb. 2015	Prüfer
gezeichnet	Feb. 2015	Maler
geprüft	Feb. 2015	Prüfer

Staatliches Bauamt Landshut
 Inne Regensburger Str. 7 - 8
 84034 Landshut
 Tel: 0671 9254-01 Fax: 0671 9254-100 www.staatl.bayern.de

Verantwortl.	Feb. 2015	
gezeichnet	Feb. 2015	
geprüft	Feb. 2015	

Nr.	Art der Änderung	Datum	Zeichen

FESTSTELLUNGSENTWURF

Strassenbauverwaltung
 Freistaat Bayern
 Straße / Fahrspur-Nr. / Seitenr. B 15, 1200, 0,000 bis 1200,0,650
 PROJEKT-Nr. Maßstab: 1 : 200

Umrisslage / Blatt-Nr.: 14
 Strassenquerschnitt
 - Sonderquerschnitte

B 15 Landshut - Regensburg
 Lärmschutz im Bereich der Gemeinde Ergolding
 Bau-km 0+240 bis 0+650

Staatliches Bauamt Landshut
 Oberer Bundesplatz
 Landshut, den 07.12.2015

Staatliches Bauamt Landshut