


# B20 km 32,850 BW-Nr. 7442 522

## Geometrie Simbachbrücke

Stahlprofil MB-13

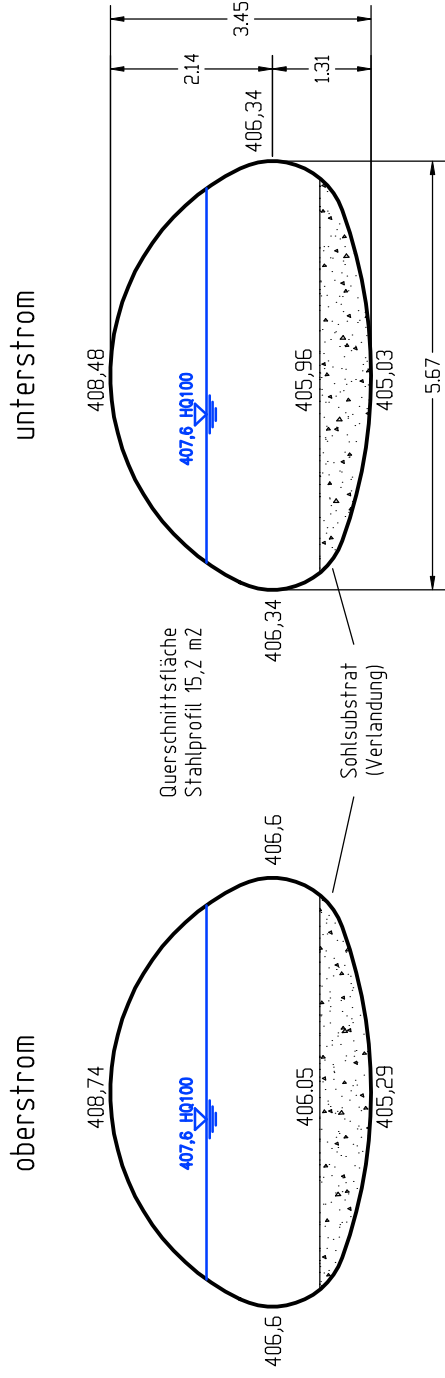

Quellen:

- Bauwerksbuch StBA Landshut BW-Nr. 7442 522
- Aufmass 07/2015

Vorhaben: Hochwasseruntersuchung

**B 20 Ausbau bei Simbach  
(3. Fahrstreifen)**



**INGENIEURBÜRO AMMER**  
Perkamer Straße 1 94315 Straubing  
Telefon (09421) 5507-0 Fax 5507-11

**B20 Durchlass (Simbachbrücke)**  
**Geometrie**

Projekt 2015/002

Maßstab

1:100

Anlage 18.2.9

Staatliches Bauamt  
Landshut

23.03.2018