


Retentionsbodenfiltermulde

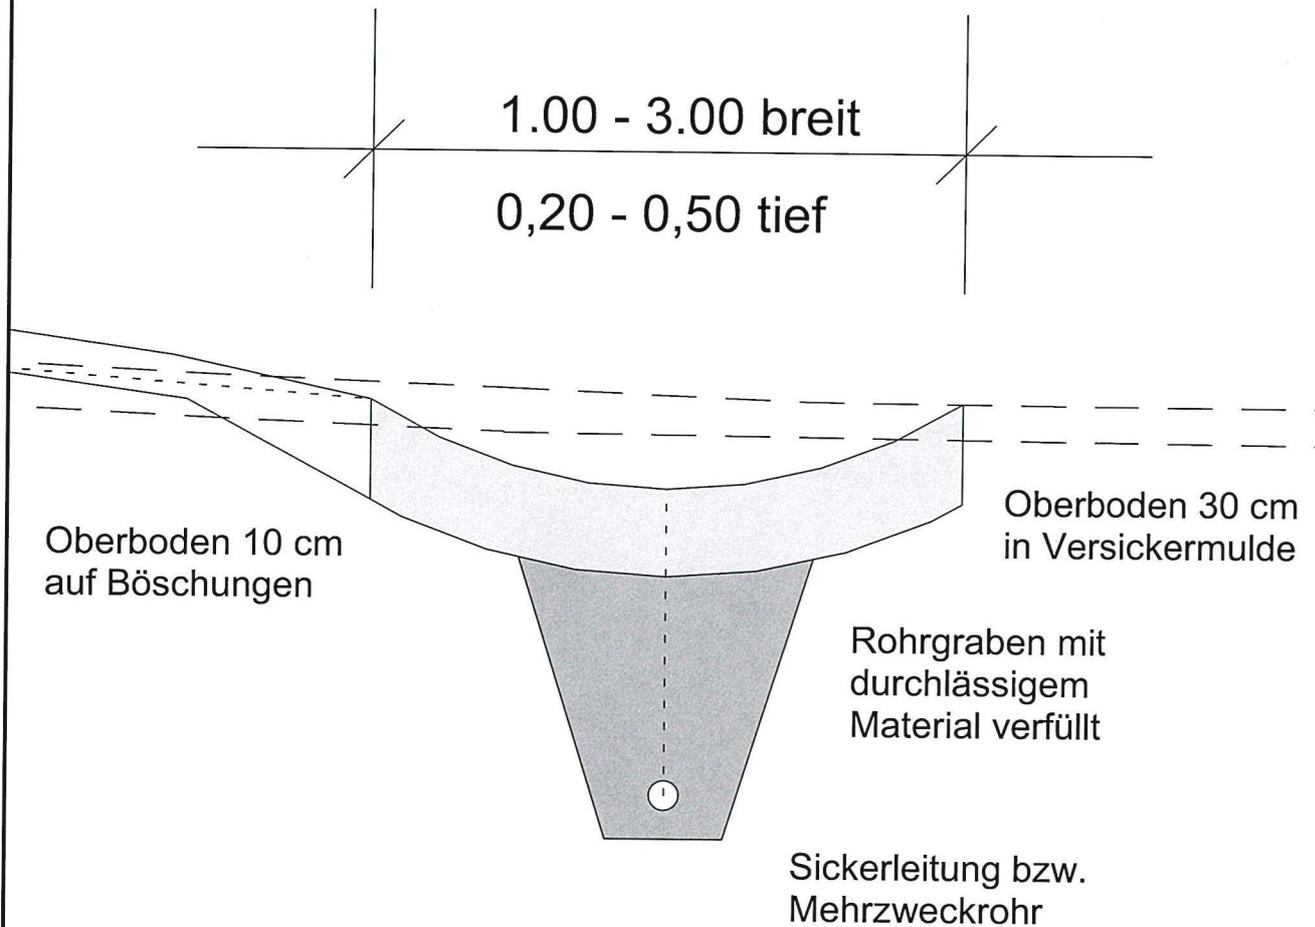

Festgestellt gem. § 17 FStrG
durch Beschluss vom 24.06.2019
Nr. 32-4354.21-44/B20

Regierung von Niederbayern
Landshut, 24.06.2019

gez.
Kiermaier
Oberregierungsrat



Freistaat Bayern
Staatliches Bauamt Passau

Servicestelle Pfarrkirchen
Arnstorfer Straße 11, 84347 Pfarrkirchen, Tel. 08561 / 305-0



Planfeststellung

Unterlage 13.1.4__4

B 20, Straubing - Eggenfelden
Ausbau nördlich Falkenberg
BA I, Zusatzfahrstreifen Kenoden - Unterbinder

Bau-km 0+000 bis 4+113
Abschnitt 1280__4,113 bis 120__0,000

Systemplan Retentionsbodenfiltermulde

Maßstab 1 : 25

Aufgestellt:
Passau, den 20.08.2014
Staatliches Bauamt

gez. i. V. Eicher

Wufka
Ltd. Baudirektor

Projekt: 12676_LPH_4

Datei: SP_12676_4_RQ_M50_Wasserrecht