


Autobahnkreuz A 3 / A 94 Tangentialrampe Südwest

H = -3500,000 m
T = 83,341 m
f = -0,992 m

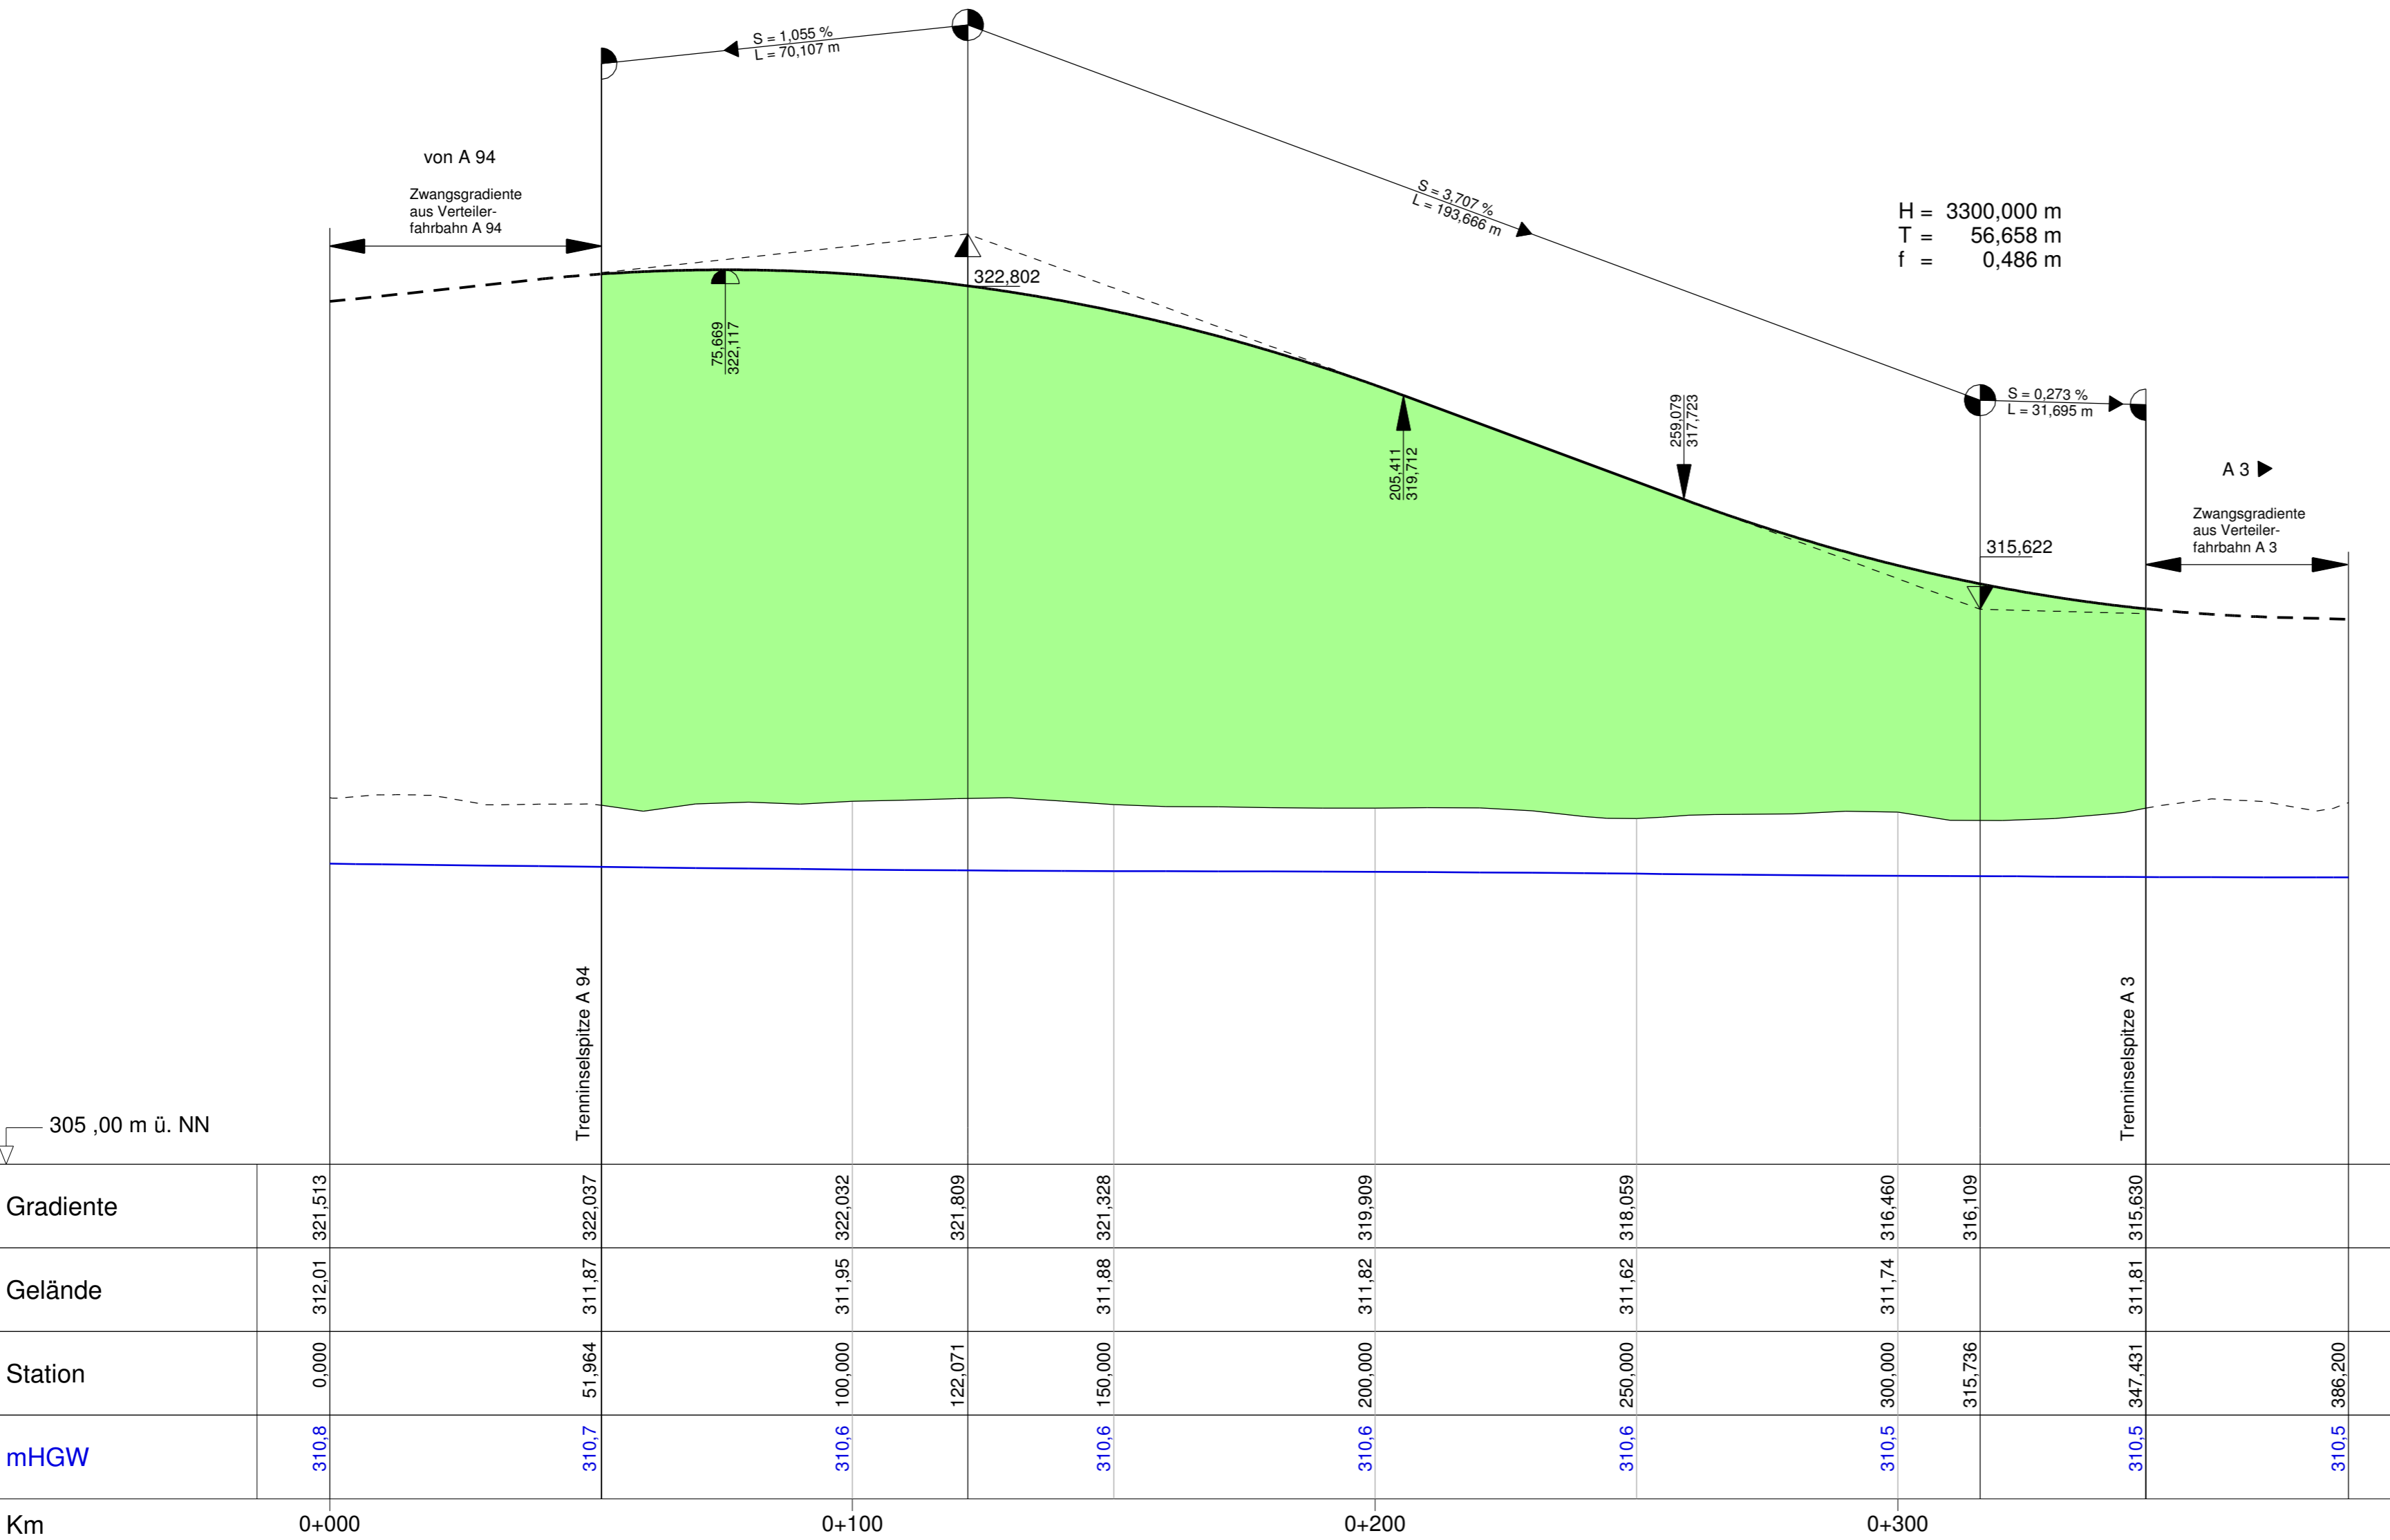

Zeichenerklärung

Tangentenschnittpunkt mit Steigungsangaben Gradiente

Hoch- bzw. Tiefpunkt

Gradiente

bestehendes Gelände

bestehende Fahrbahn

Damm

Einschnitt

Lärmschutzwall


Irritationschutzwand

mHGW = Grundwassergleichen 'Pockinger Heide' + 1m bei Mittelwasserstand

Die Steigungen sind 10-fach überhöht dargestellt !

Ist Bestandteil der 1. Tekturplanung vom 10.03.2016

Nr.	Art der Änderung	Datum	Name

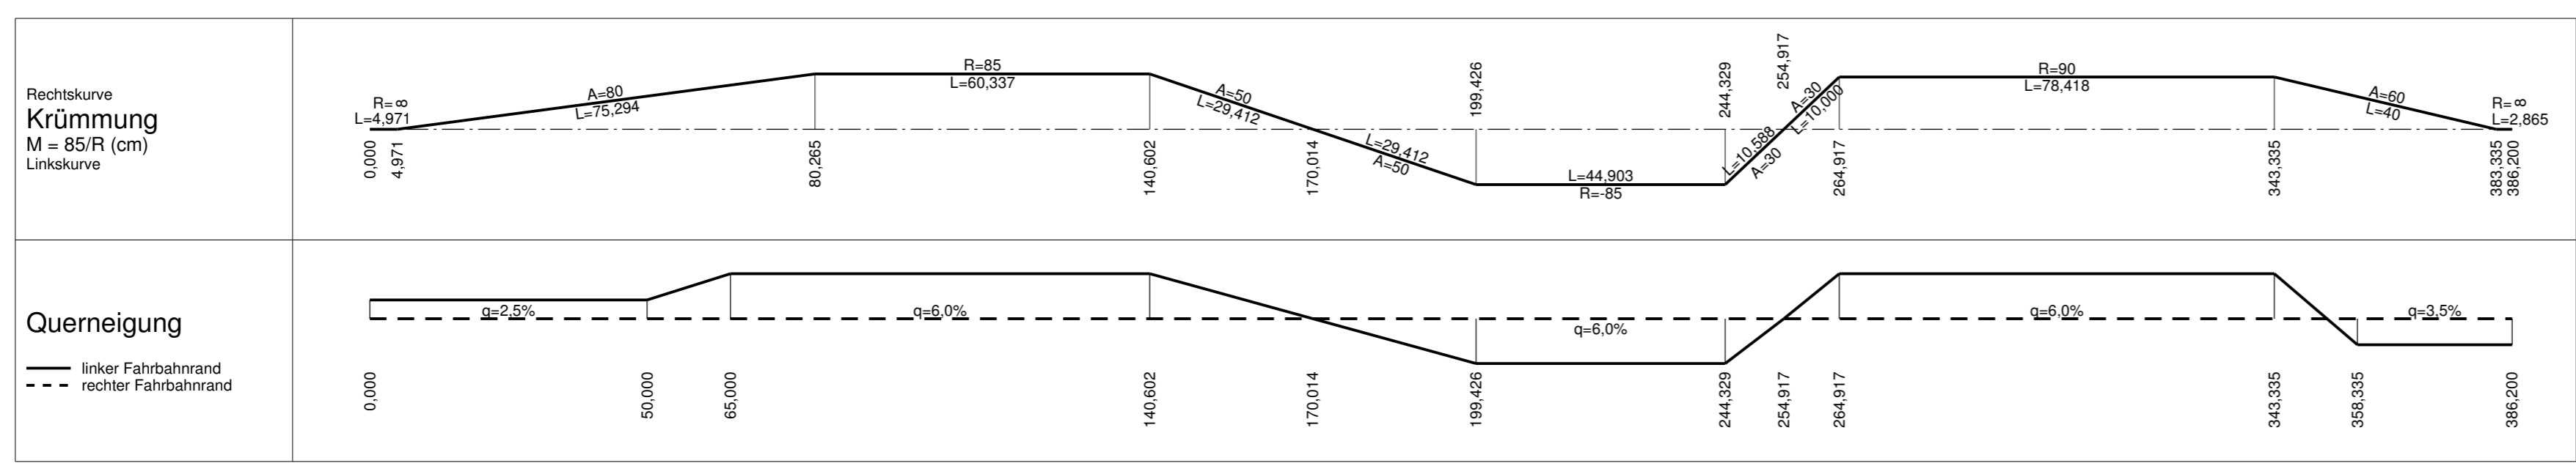

Freistaat Bayern Autobahndirektion Südbayern <small>Seidestraße 7-11, 80335 München, Tel. 089-54552-0, Fax 089-54552-200, E-Mail: poststelle@abbdb.bayern.de</small>				Unterlage: 8 Blatt Nr.: 37 Datum: Zeichen:
Planfeststellung A 94 München - Pocking (A 3) Neubau Kirchham - Pocking Bau-km 26+275 bis Bau-km 38+600		bearbeitet gezeichnet Mai 12 Hirsch/Wachinger aufgestellt Referat 412 Mai 12 Dr. Wechsler Sachgebiet 41 Mai 12 Kamischke geprüft Abteilung 4 Mai 12 Peiker		
Höhenplan Autobahnkreuz A 3 / A 94 Tangentialrampe Südwest Maßstab 1 : 1000/100		Festgestellt gem. § 17 FStrG durch Beschluss vom <u>19.07.18</u> Nr. <u>32-4354-11-17/A-94</u> Regierung von Niederbayern Landshut, 19.07.18		
Aufgestellt: München, 31.05.2012 Autobahndirektion Südbayern Lichtenwald, Präsident		gez. Dr. Forster Regierungsdirektorin		
Projekt: Geobasisdaten: © Bayerische Vermessungsverwaltung (Darstellung der Flurkarte als Eigentumsnachweis nicht geeignet) Ploßdaten: 25.02.2016		Datum:		