

13
WA160-30,00

-331.7-

14
T2-38,00

-425.8-

15
WA160-42,00

-389.7-
-392.6-

16
WA160-54,00

-412.6-
-417.5-

17
WAspez.-42,00
WAZ120-53-42



Anlage 7.0
Blatt 1 / 1

380-kV-Leitung (St. Peter -) Landesgrenze - Simbach B153 Lageplan / Bauwerksplan

Deckblatt

Erläuterung zur Anlage 7.x (Lageplan / Bauwerksplan)

Grenzen:


- Land
- Kreis
- Stadt/Gem.
- Gemarkung
- Flur
- Flurstück
- Flurbereinigung

- Antrag weiterhin gültig
- Antrag geändert
- Deckblatt Neuer Stand

Planfeststellungsunterlage

Aufgestellt : 17.04.2020
 Bayreuth
 TenneT TSO GmbH
 i.V. gez. Thomas Ehrhardt-Unglaub i.A. gez. Dirk Daßler

		Maßstab Länge=1:2500	Einheit Meter
		Datum	Name
		Bearb. 24.06.2016	Obermeier /Deindl
		Gepr. 24.06.2016	Hochholzer
		Norm	
		Servicebereich CeGIT	
A	Deckblatt	18.02.2019	De
Zust.	Änderung	Datum	Name
		Urspr.:	

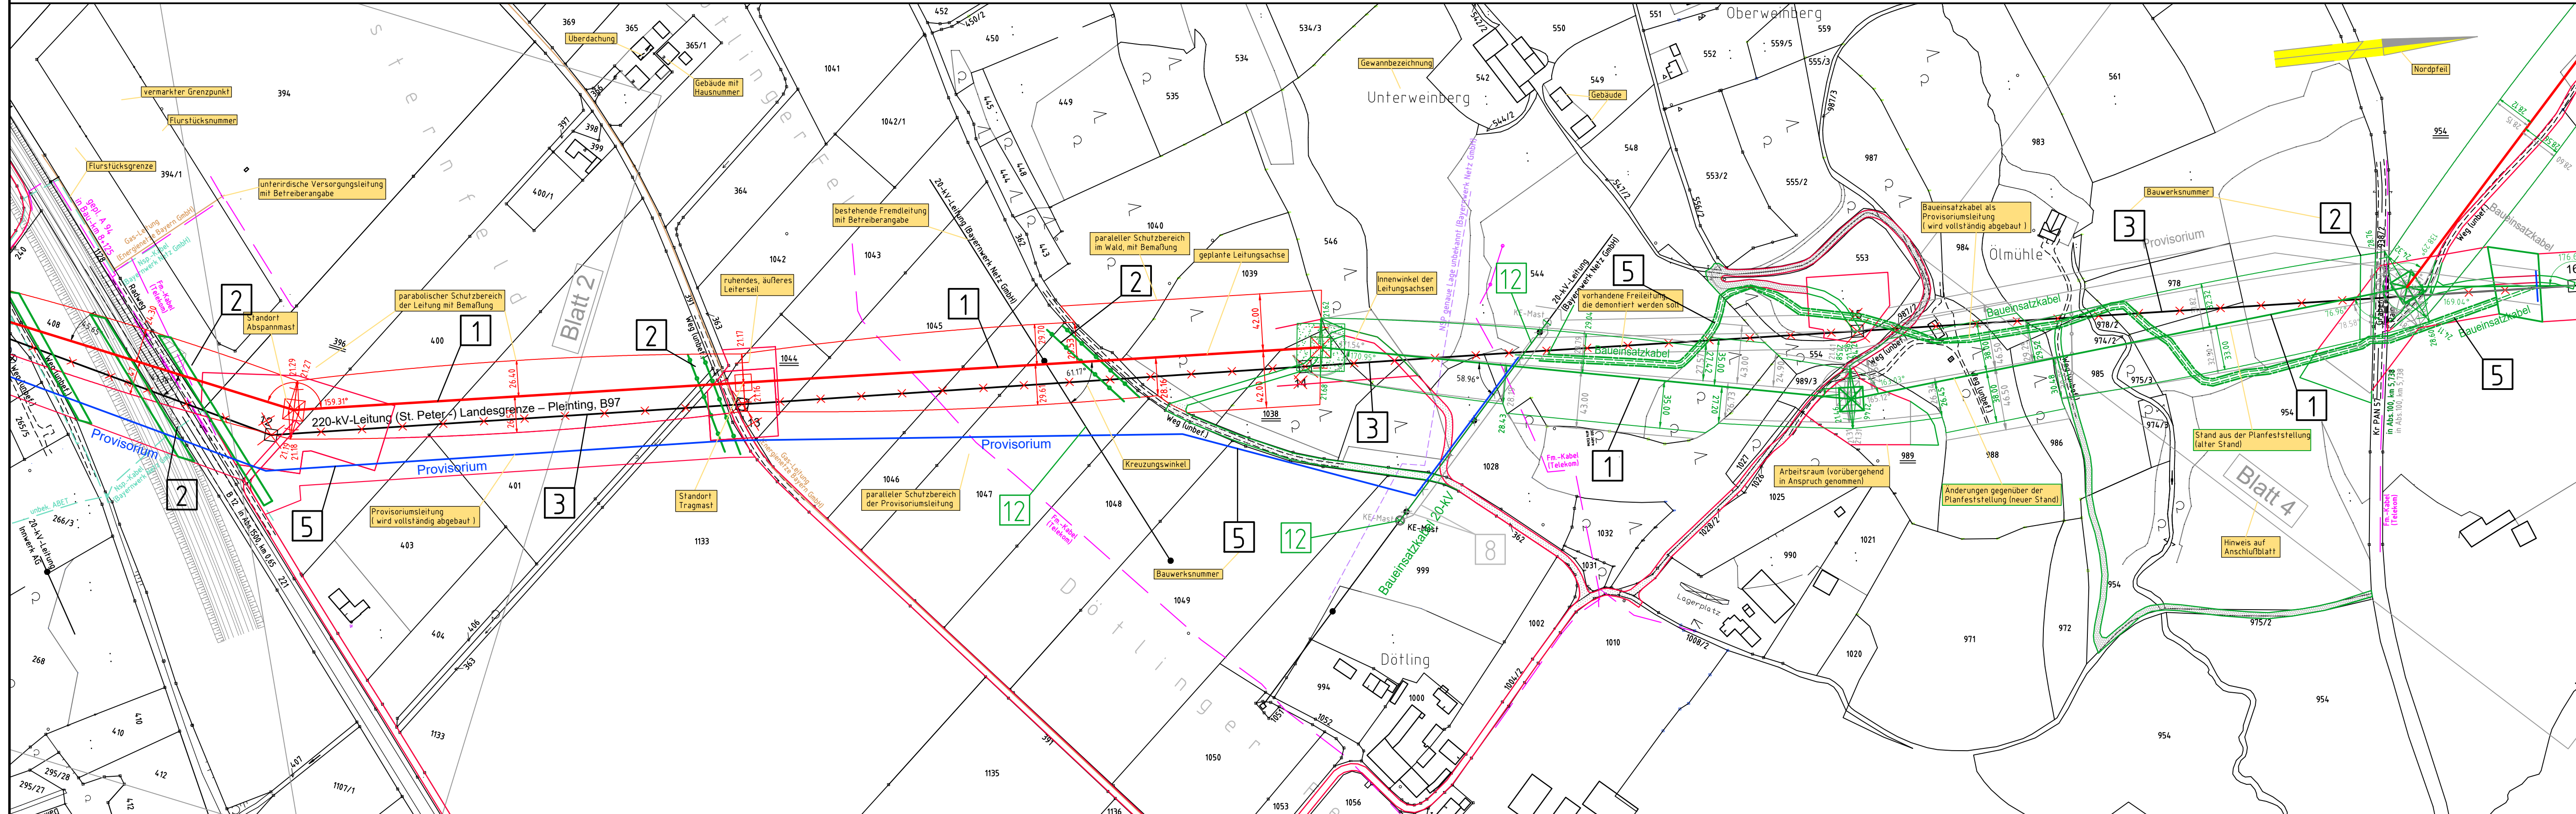

Gmkg. Erlach
 Stadt Simbach a.Inn
 Landkreis Rottal-Inn