

38
WA140-48,00
-325.4-

39
T1-41,00
-368.4-

40
WA120-39,00
WA160-39,00

-478.8-

41
WA120-48,00
WA160-48,00



380-kV-Leitung
(St. Peter -) Landesgrenze - Simbach B153

Grunderwerbsplan

Mast Nr. 38 - Mast Nr. 41

Deckblatt

Legende:

Masttyp 1 Mastnummer Länge von Mast zu Mast

WA160-24,00 -325.0- T1-26,00

Dauerhafte Freihaltung im Waldbereich Schutzgerüst

Bemaßung des Schutzbereiches in Feldmitte / am Mast

Grenzen:

Land
Kreis
Stadt/Gem.
Gemarkung
Flur
Flurstück
Flurbereinigung

1 Eigentümer Schlüsselnummer
1 Eigentümer Schlüsselnr. zu entlastende Fläche
37 Flurstücksnummer

vorübergehende Beanspruchung
Mastzufahrt
Abspannmast
Tragmast

Rückbau Hoch- u. Mittelsp.-Ltg.
Freileitungsprovisorium/
Baueinsatzkabel

Antrag weiterhin gültig
Antrag geändert
Deckblatt Neuer Stand

Geobasisdaten: Bayerische Vermessungsverwaltung


Planfeststellungsunterlage

Aufgestellt :
Bayreuth
TenneT TSO GmbH

24.06.2016
25.01.2022

i.V. gez. Thomas Ehrhardt-Unglaub i.A. gez. Dirk Daßler

		Maßstab Länge=1:2500	Einheit Meter
	Datum	Name	
	Bearb. 06.09.2017	Obermeier /Deindl	
	Gepr. 26.04.2017	Hochholzer	
Norm			
Servicebereich CeGIT			
A	Deckblatt	08.10.2018	De
Zust.	Änderung	Datum	Name
		Urspr.:	

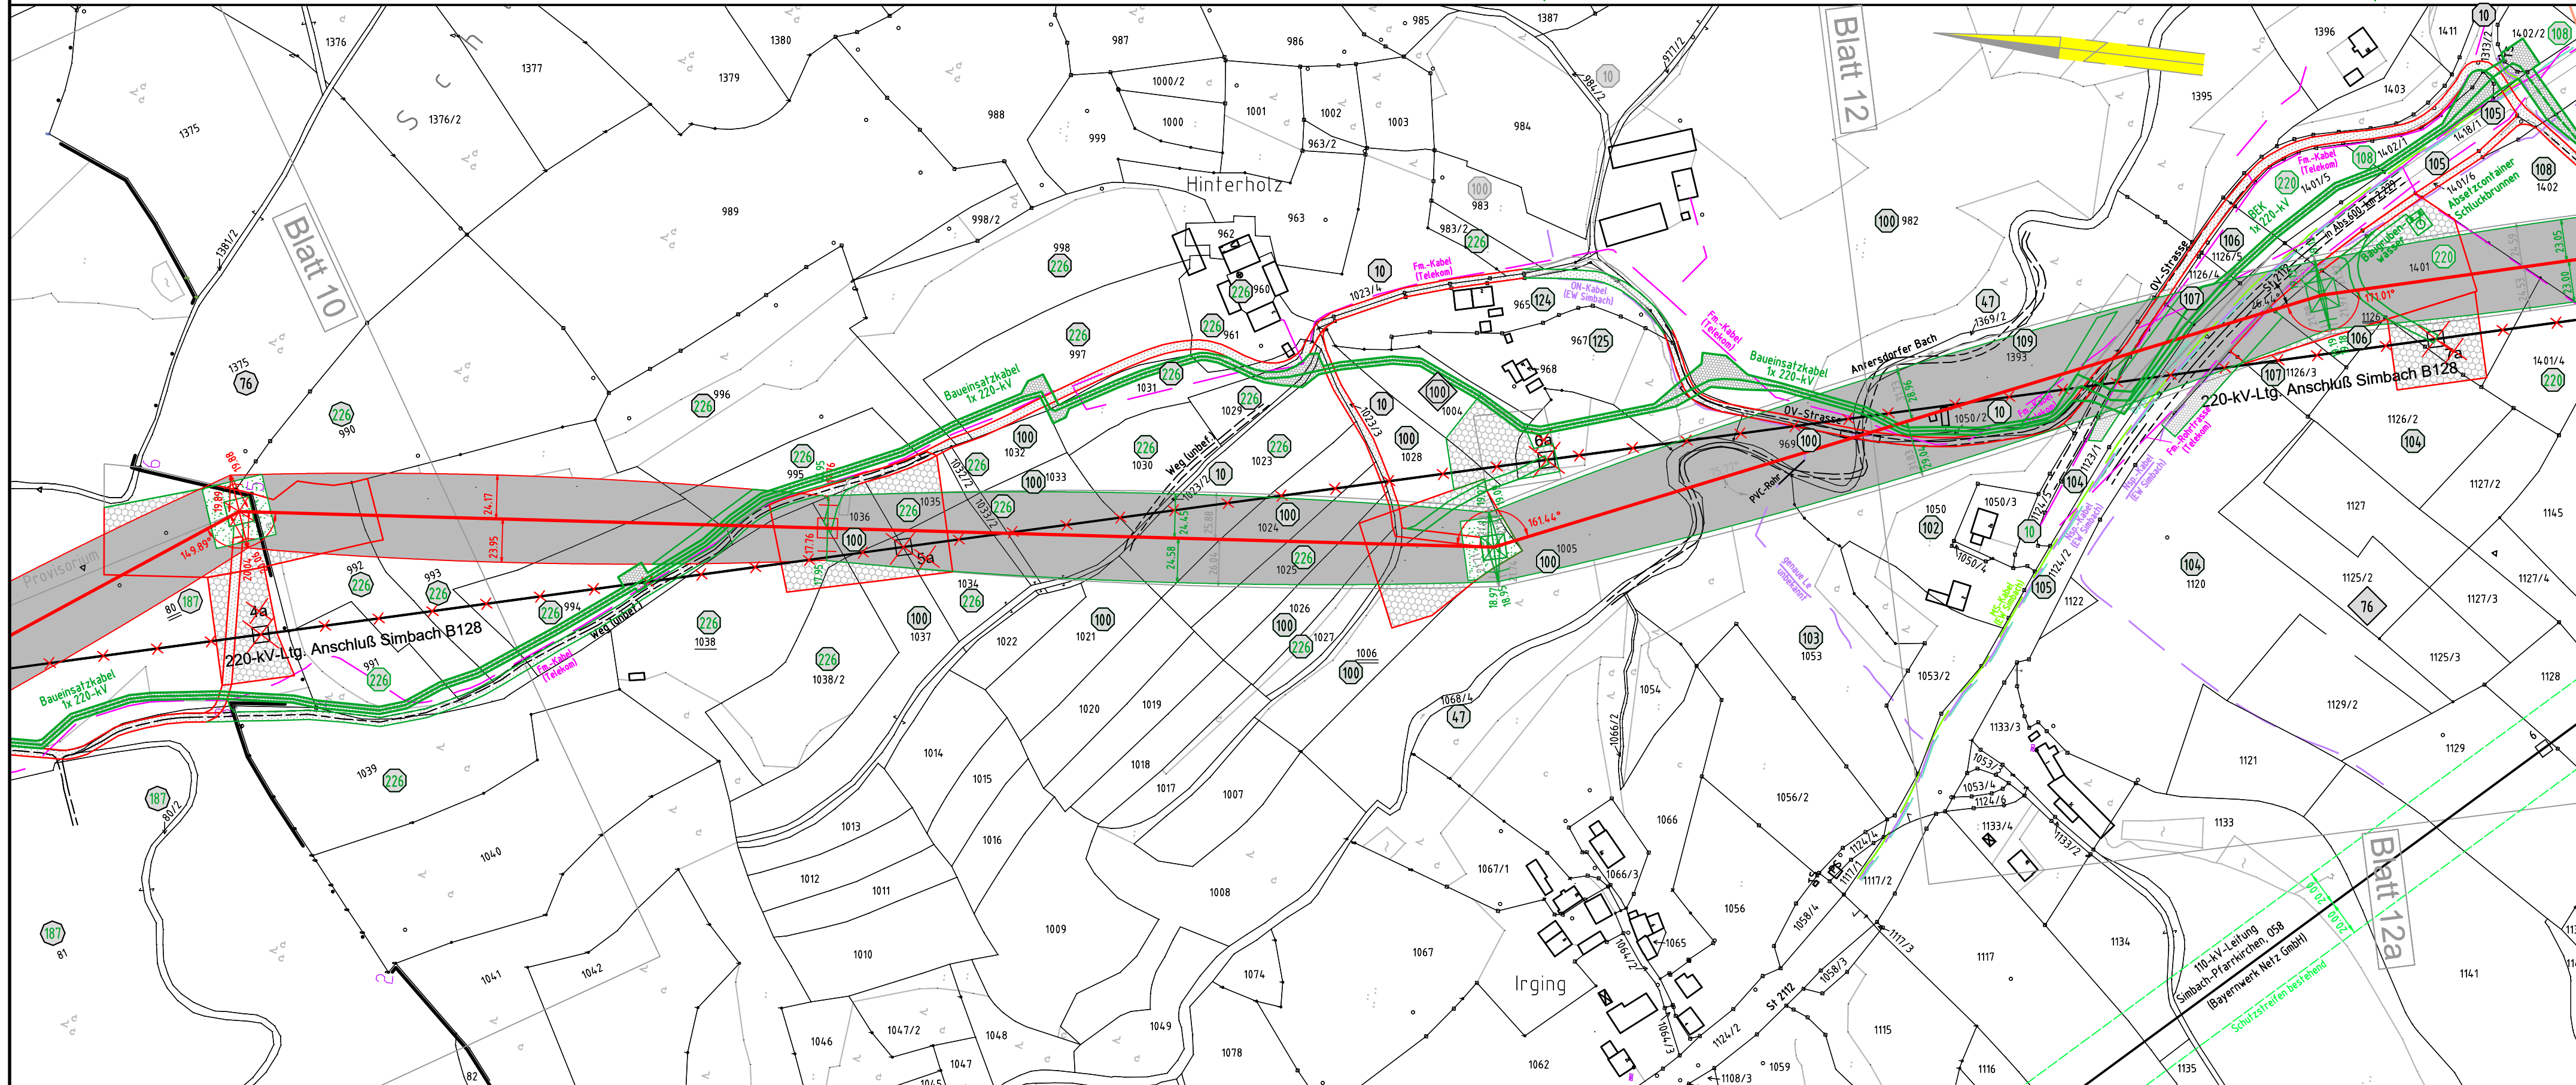

Gmkg. Kirchberg a. Inn
Stadt Simbach a. Inn
Landkreis Rottal-Inn

Gmkg. Simbach a. Inn