



## Regelquerschnitt B 388 (RQ 15,5) Lärmschutzwall

(Bau-km 2+300)

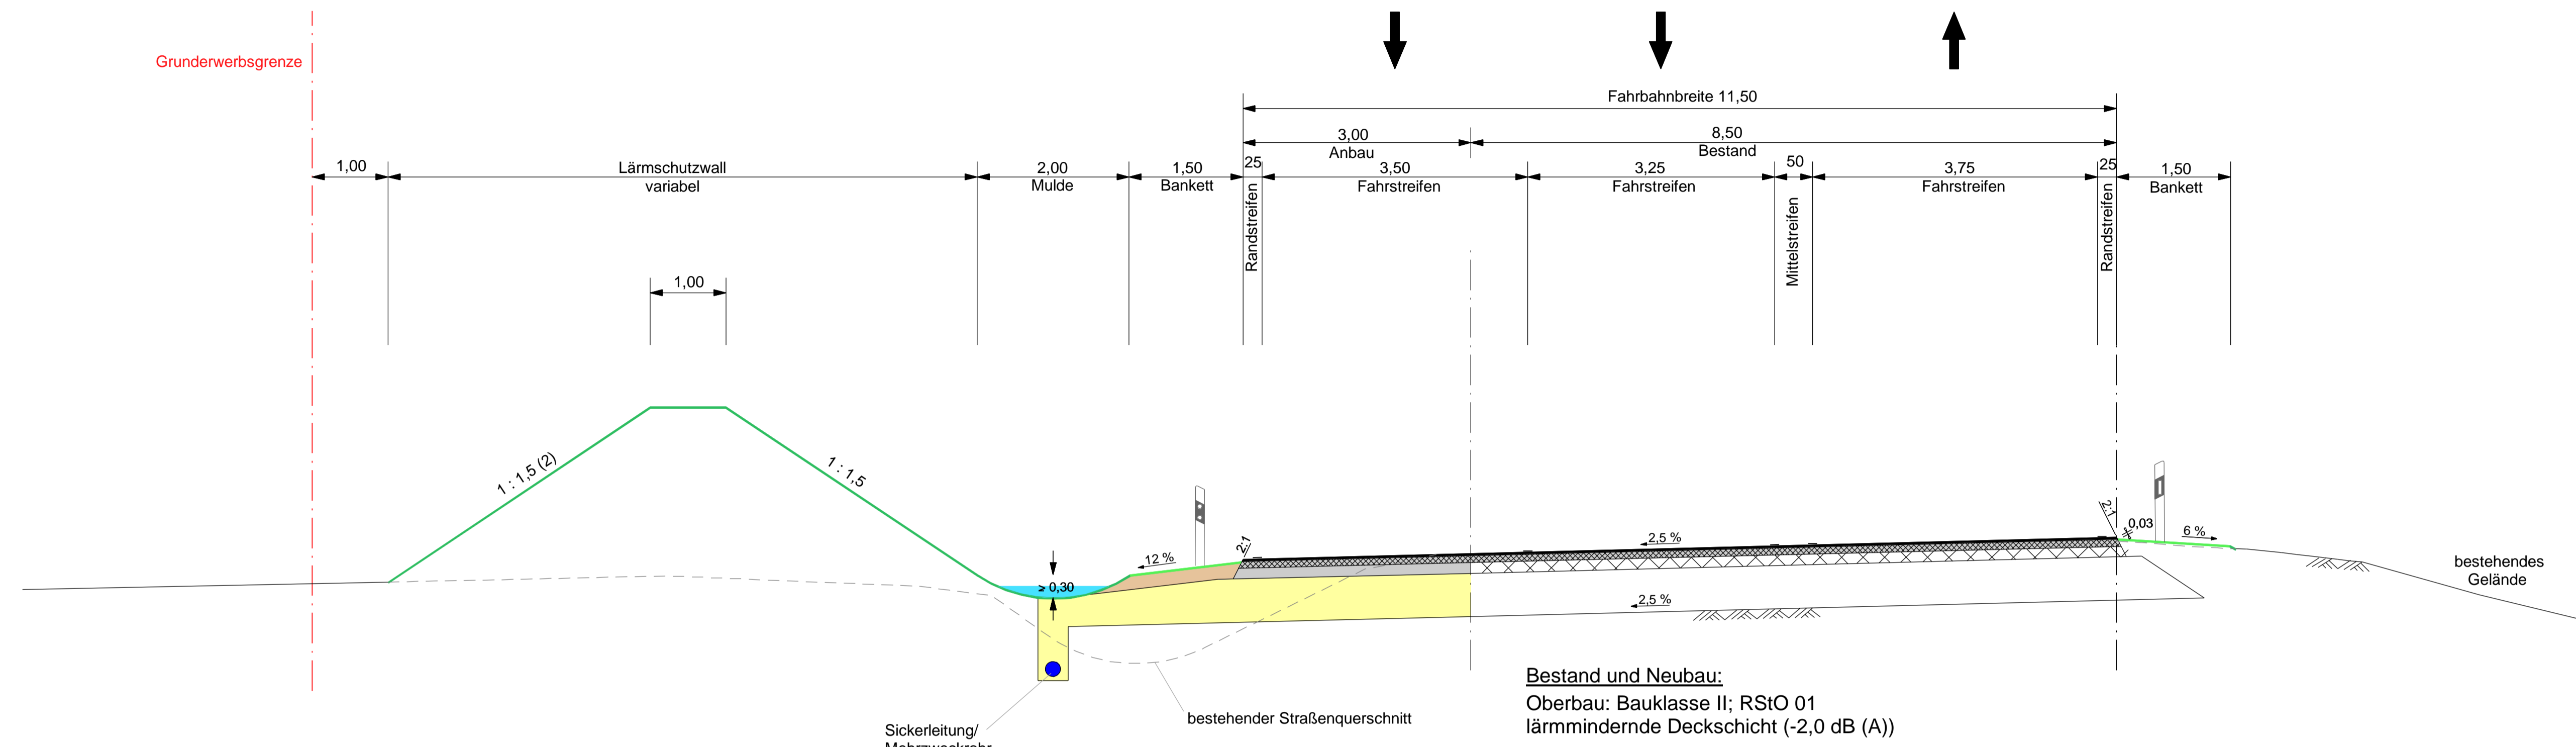

## Regelquerschnitt B 388 (RQ 15,5) Lärmschutzwand

(Bau-km 0+300)

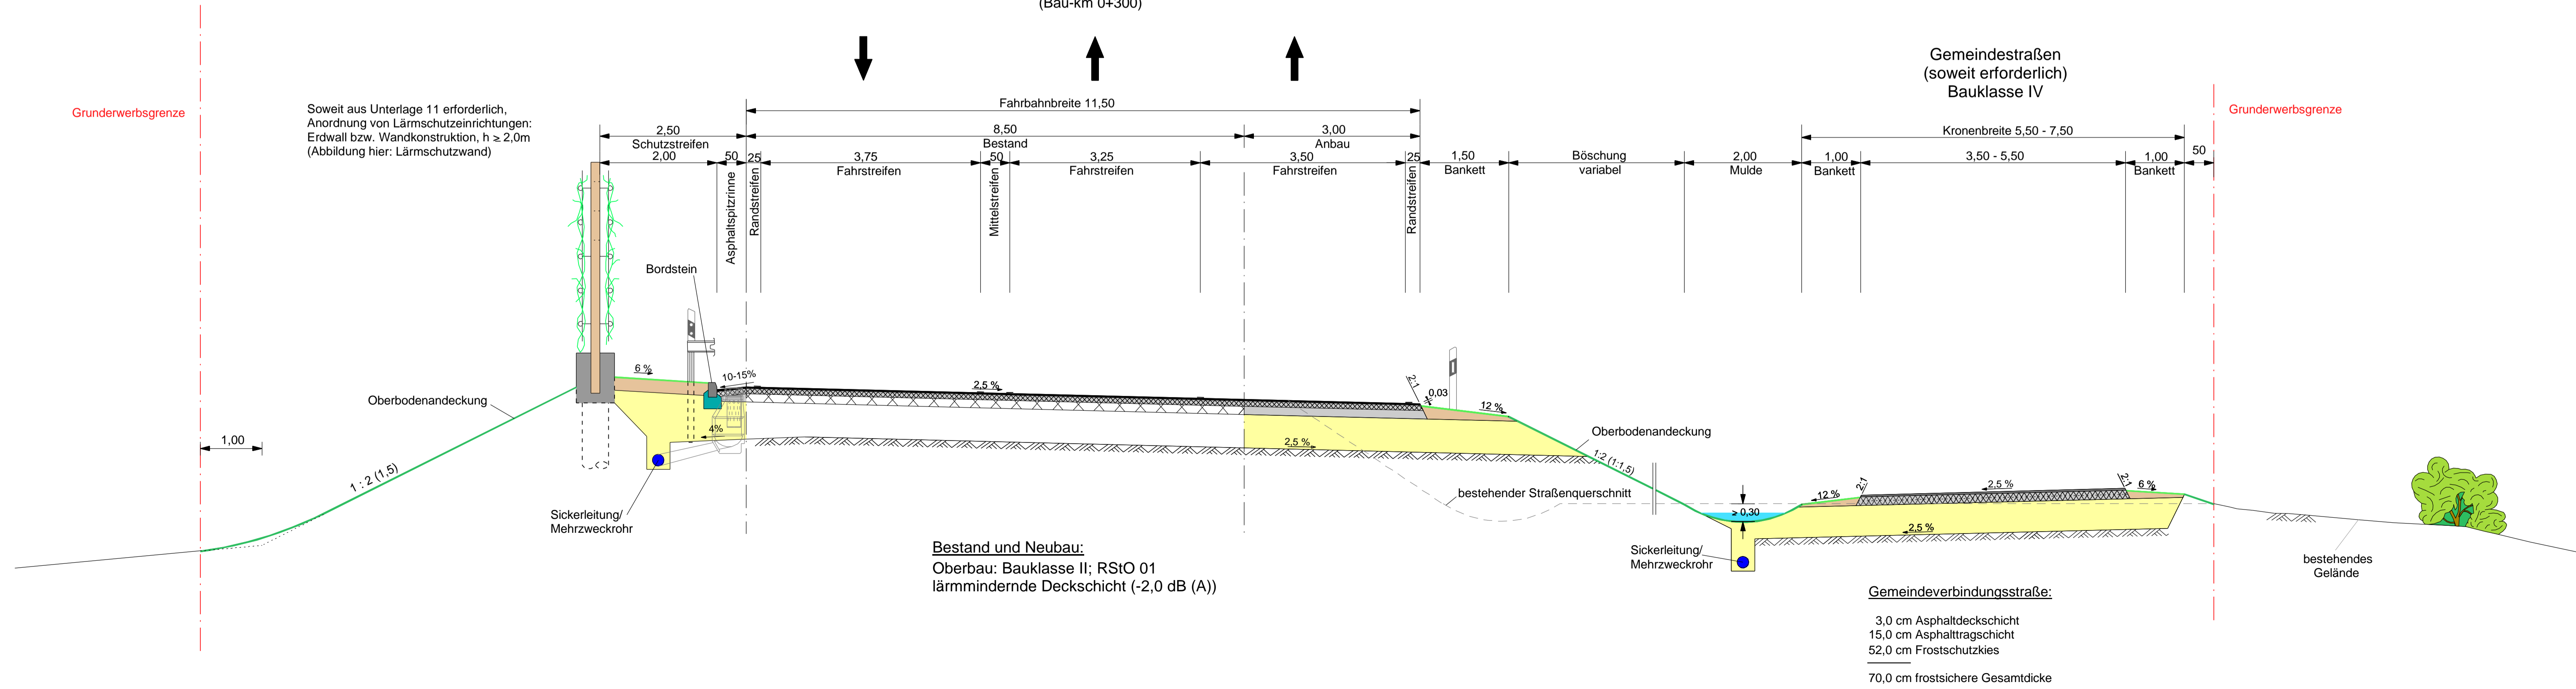

| Nr. | Art der Änderung | Datum | Name |
|-----|------------------|-------|------|
|     |                  |       |      |
|     |                  |       |      |

|  |  |            |           |         |
|--|--|------------|-----------|---------|
|  | Marienplatz 19<br>94130 Dingolfing<br>Tel.: 08731 / 3165-0<br>Fax.: 08731 / 3165-10<br>bauer.dingolfing@bbi-ingenieur.de |            | Datum     | Zeichen |
|  | bearbeitet   | Oktober 07 | Moser     |         |
|  | gezeichnet   | Oktober 07 | Moser     |         |
|  | geprüft  | Oktober 07 | Prötscher |         |

|  |   |   |           |   |
|--|---|---|-----------|---|
|  | Freistaat Bayern<br>Staatliches Bauamt Passau<br>Am Schanzl 2, 94032 Passau, Tel. 08515017-01 |   | Unterlage | 6 |
|  | Blatt Nr.   | 1 | Datum     |   |
|  | Zeichen   |   |           |   |

|   |  |   |                              |
|---|--|---|------------------------------|
| PLANFESTSTELLUNG<br><b>B 388; (Vilsbiburg) - (Pfarrkirchen)</b><br><b>Ausbau zw. Eggenfelden - Pfarrkirchen</b><br><b>Zusatzfahrstreifen BAII</b><br><b>mit Umbau Knoten B 388 / PAN 20</b> |  | bearbeitet  |                              |
| Abschnitt 820; Station 0,072 km - Abschnitt 840; Station 0,171 km<br>(Bau-km 0+000 - Bau-km 3+070)  |  | gezeichnet  |                              |
| Aufgestellt:<br>Pfarrkirchen, den 20.12.2007<br>Staatliches Bauamt  |  | geprüft   | Nov. 07<br>Eichler/Lallinger |
| Projekt: Pfarrkirchen SBA - B388 BA3  |  | <b>Regelquerschnitte</b><br>B 388<br>Maßstab 1 : 50 |                              |

|  |  |                              |  |
|--|--|------------------------------|--|
| Aufgestellt:<br>Pfarrkirchen, den 20.12.2007<br>Staatliches Bauamt |  | Datum: Regelquerschnitte.eda |  |
| Projekt: Pfarrkirchen SBA - B388 BA3                               |  | Datum: Regelquerschnitte.eda |  |

überholt sich Blatt vom 01.03.2018