



Zeichenerklärung:

laufende Nummer im Eigentümerverzeichnis	14	
Flurstücksnummer	2.562 m ²	zu erwerbende Fläche
	1.191 m ²	vorübergehend in Anspruch zu nehmende Fläche
	203 m ²	dauernd zu beschränkende Fläche

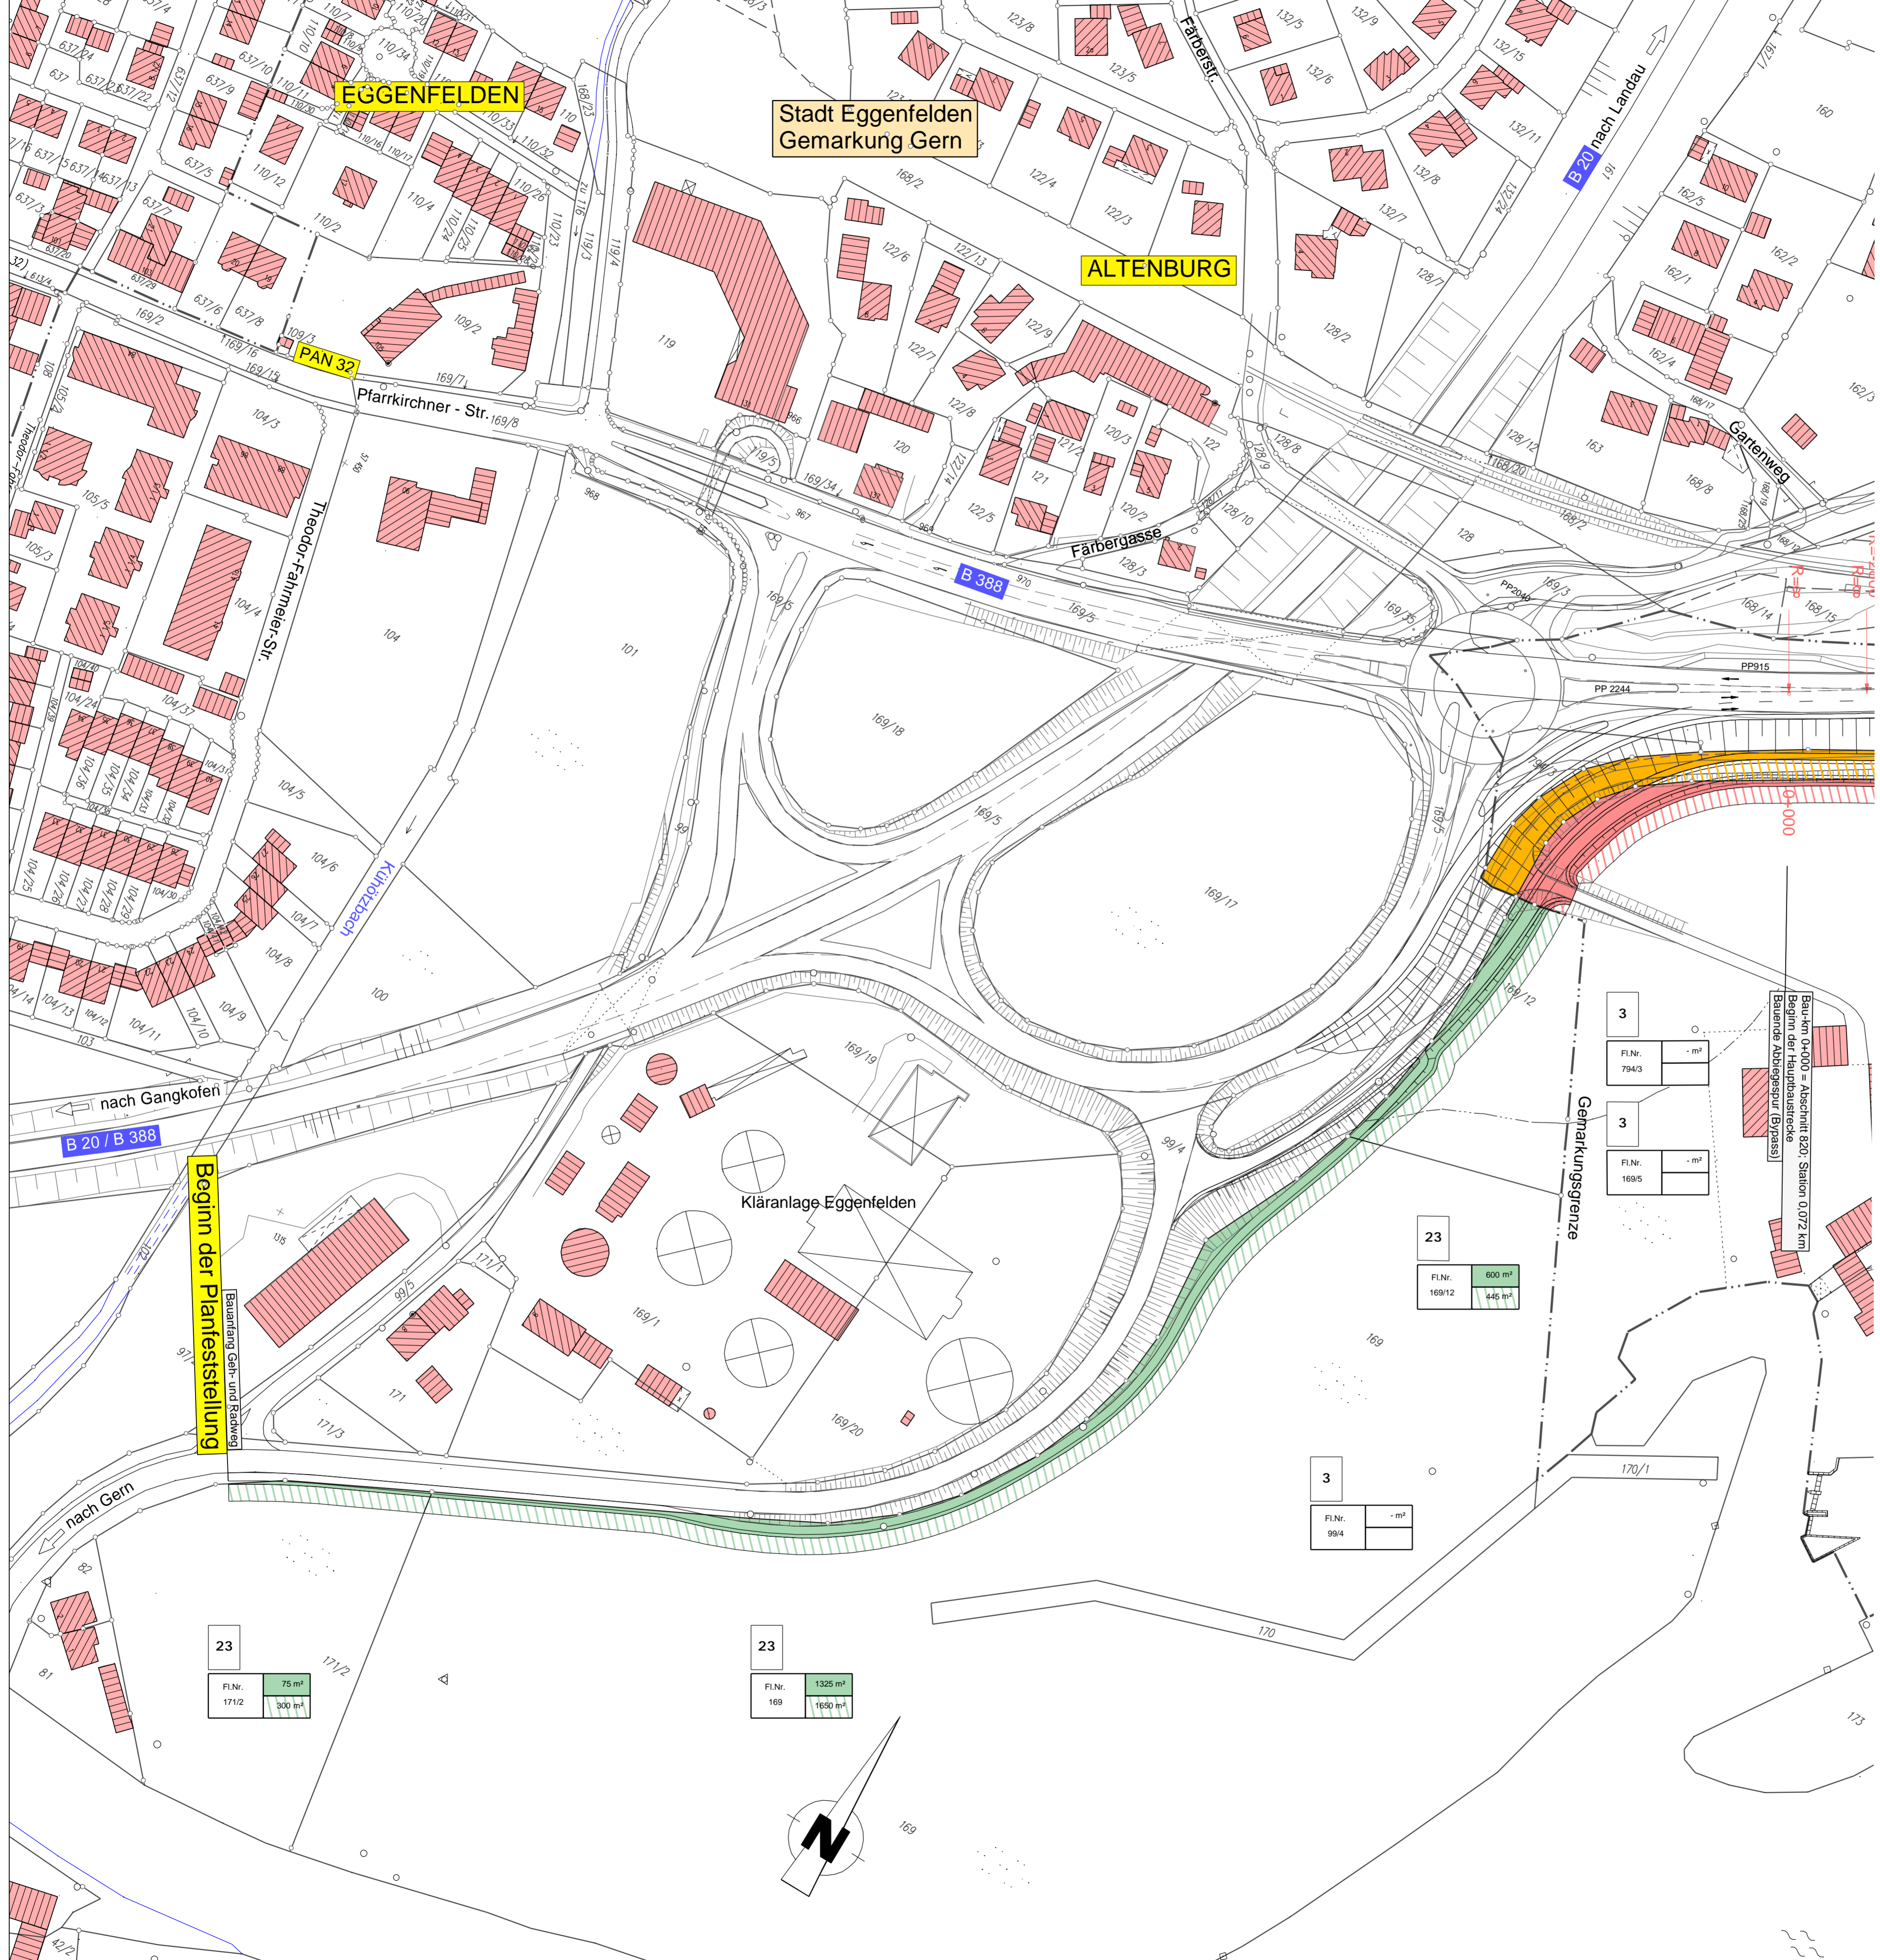

Stand der Eigentümererhebung Datum: 24.05.2007

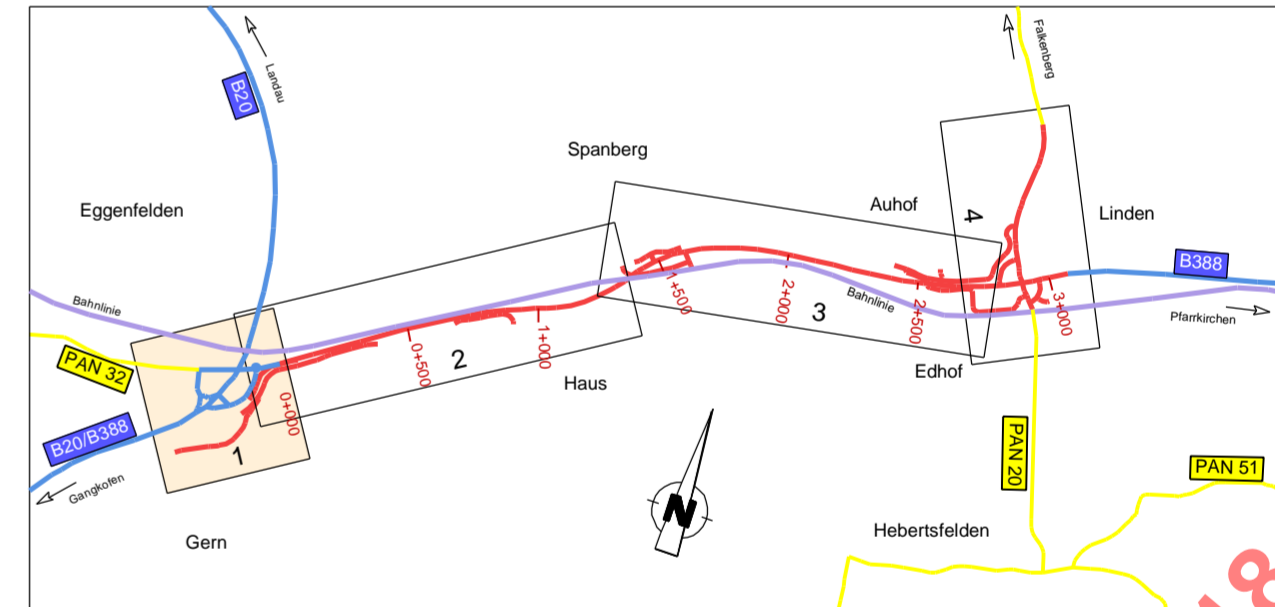

Nr.	Art der Änderung	Datum	Zeichen

<p>BAUER BERATENDE INGENIEURE GMBH NIEDERLASSUNG DINGOLFING</p>	Marienplatz 19 84130 Dingolfing Tel.: 08731 / 3165-0 Fax.: 08731 / 3165-10 bauer.dingolfing@bbi-ingenieure.de	Datum	Zeichen	
		bearbeitet	Okt. 07	Moser
		gezeichnet	Okt. 07	Moser
		geprüft	Okt. 07	Pritscher

Freistaat Bayern Staatliches Bauamt Passau Am Schanzl 2, 94032 Passau, Tel. 0851/5017-0	Unterlage 14.1 Blatt Nr. 1 Datum Zeichen
---	--

PLANFESTSTELLUNG B 388; (Vilsbiburg) - (Pfarrkirchen) Ausbau zw. Eggenfelden - Pfarrkirchen Zusatzfahrstreifen BAII mit Umbau Knoten B 388 / PAN 20 Abschnitt 820; Station 0,072 Km - Abschnitt 840; Station 0,171 Km (Bau-km 0+000 - Bau-km 3+070)	bearbeitet gezeichnet geprüft Nov. 07 Eichen/Lallinger
Grunderwerbsplan Teil 1 Bauanfang (Eggenfelden) Maßstab 1 : 1000	

Aufgestellt: Pfarrkirchen, den 20.12.2007 Staatliches Bauamt Gotzendorfer, Baudirektor	Projekt: Pfarrkirchen SBA - B388 BAII Datei: Grunderwerbsplan.sda
---	--

überholt! Rückblatt vom 01.03.2018