

## 380-kV-Leitung Altheim - Matzenhof


### Teilabschnitt 2 : 380-kV-Ltg. Adlkofen-Matzenhof B152


## Lageplan / Bauwerksplan

Mast Nr. 31 - Mast Nr. 34

- 1 380-kV-Ltg. Adlkofen - Matzenhof B152  
Errichtung von Mast Nr. 121 (B116) - Mast Nr. 34 (B153)
- 3 220-kV-Ltg. Altheim - Landesgrenze (St. Peter) B104  
Abbau zwischen Mast Nr. 26 und Mast Nr. 243
- 4 Schutzgerüst  
an Straßen und Wegen
- 11 220-kV-Ltg. Altheim - Landesgrenze (St. Peter) B104  
Errichtung eines Freileitungsprovisoriums / Baueinsatzkabelprovisoriums  
zwischen Mast Nr. 71 und Mast Nr. 75
- 4/2/3 Freileitungsprovisoriums / Baueinsatzkabelprovisoriums für 20-kV-Leitung

**Legende:**
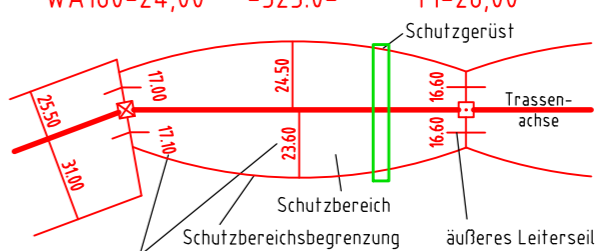
<p>Masttyp 1 Mastnummer Länge von Mast zu Mast</p> <p>WA160-24,00 -325.0- T1-26,00</p>  <p>Bemafung des Schutzbereiches in Feldmitte / am Mast</p>	<p><b>Grenzen:</b></p> <p>5 Bauwerksnummer Land</p> <p>37 Flurstücksnummer Kreis</p> <p>vorrübergehende Beanspruchung Stadt/Gem.</p> <p>Mastzufahrt Flur</p> <p>Abspannmast Flurstück</p> <p>Tragmast Flurbereinigung</p> <p>Rückbau Hoch- u. Mittlsp.-Ltg.</p> <p>Freileitungsprovisorium/ Baueinsatzkabel</p> <p>Geobasisdaten: Bayerische Vermessungsverwaltung</p>
--	--

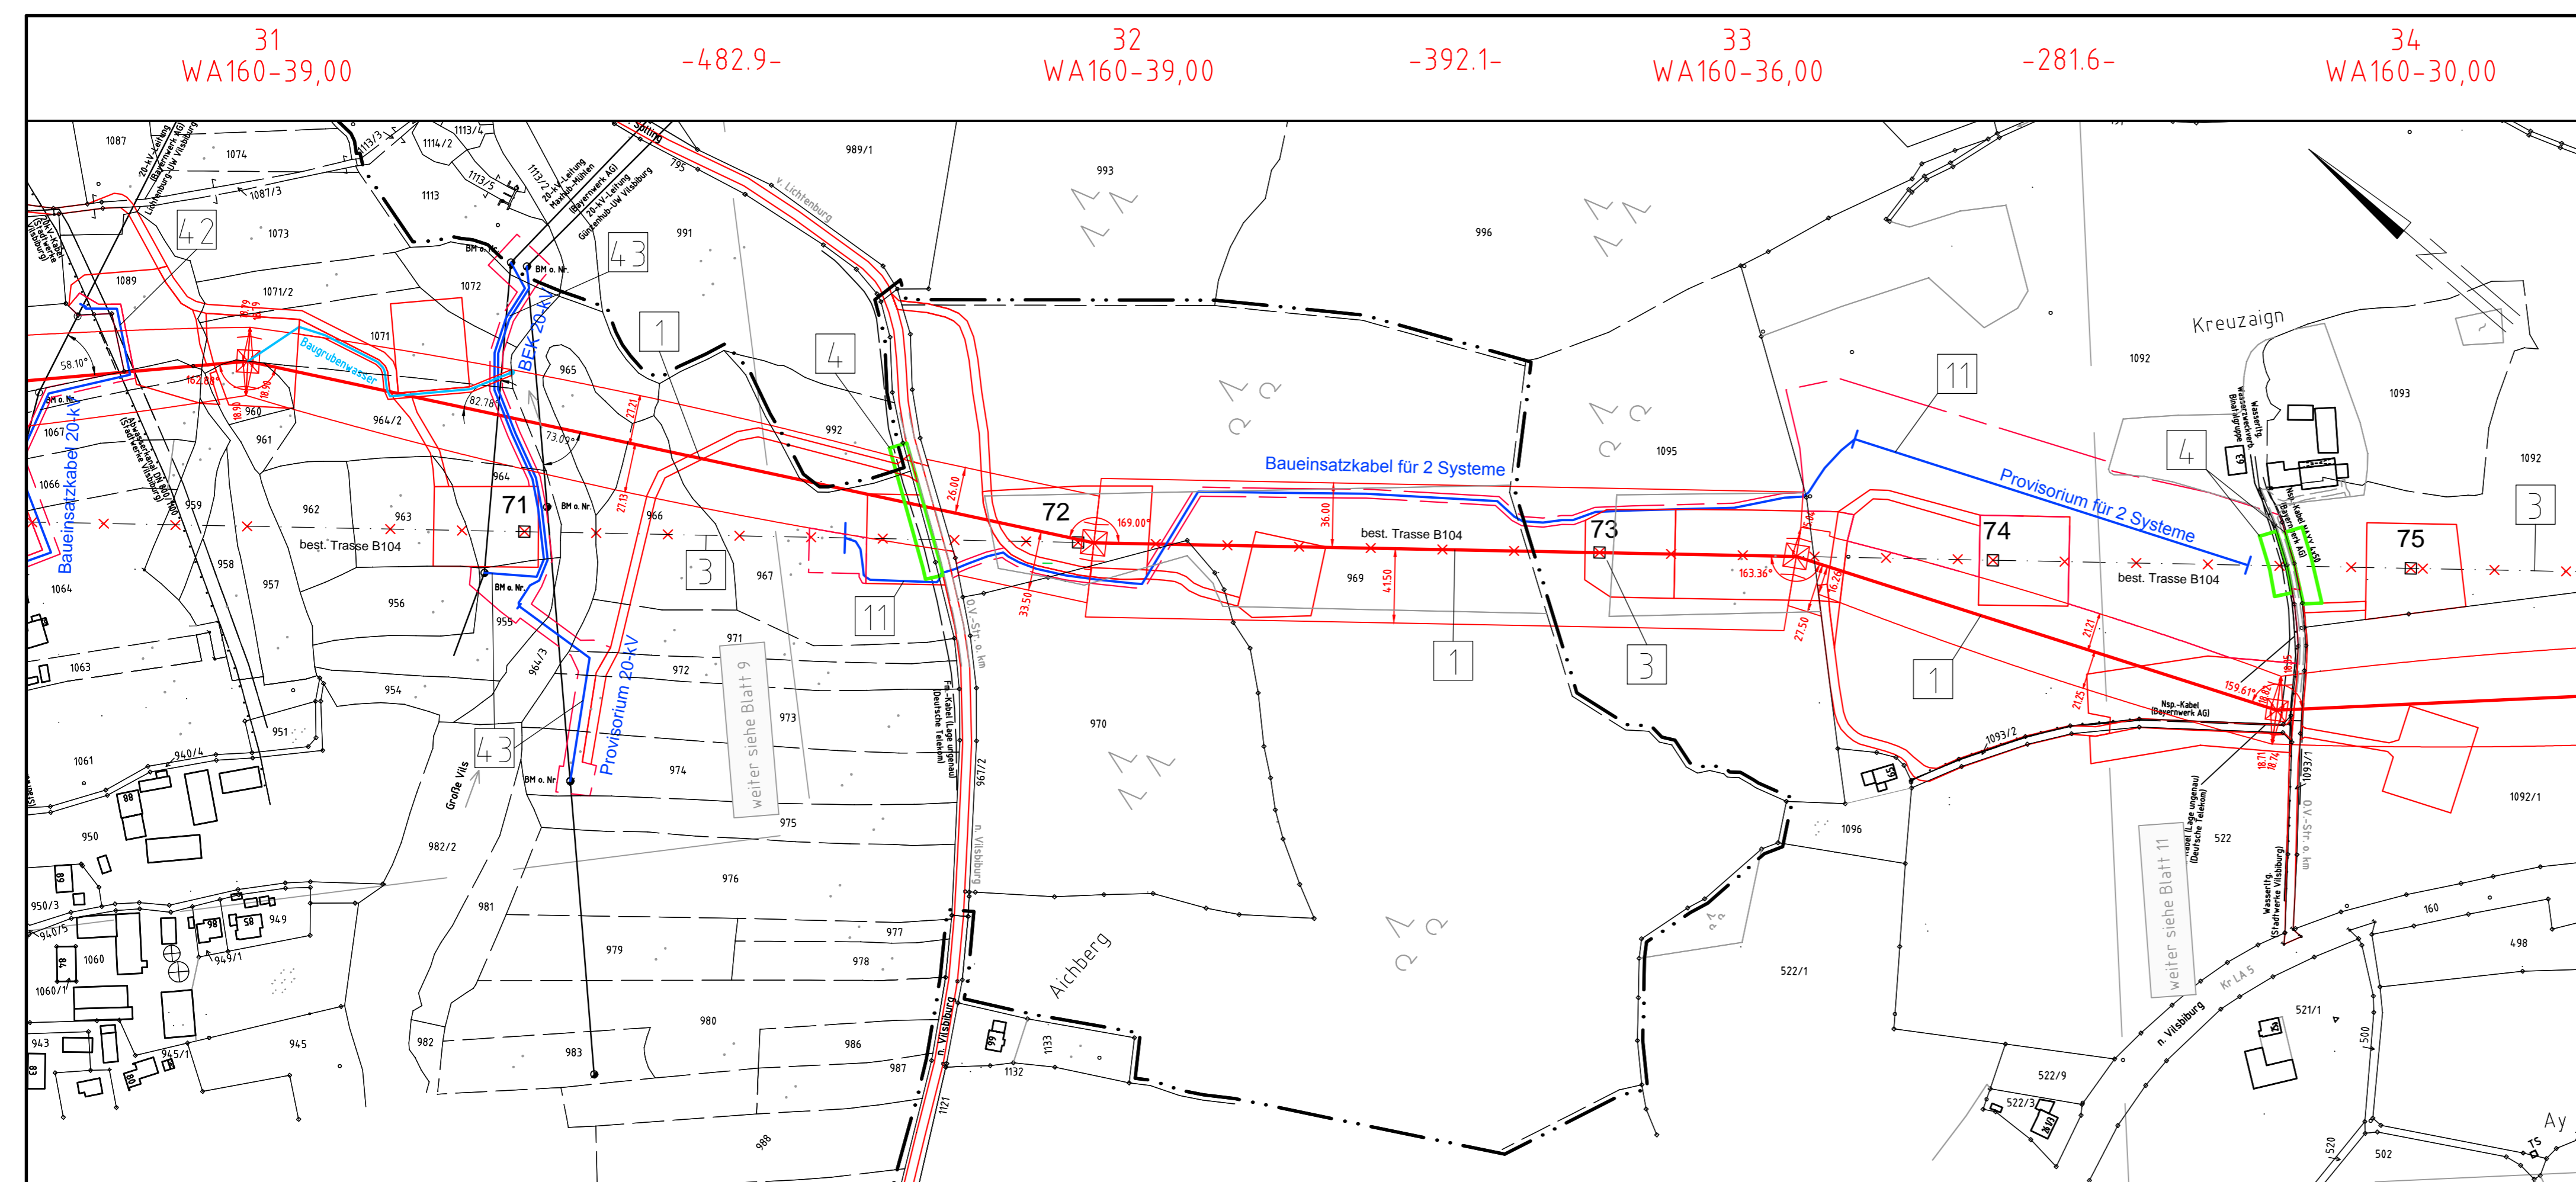



Gemarkung Seyboldsdorf  
Stadt Vilsbiburg  
Landkreis Landshut

Gemarkung Frauensattling  
Stadt Vilsbiburg  
Landkreis Landshut

Gemarkung Frauensattling  
Stadt Vilsbiburg  
Landkreis Landshut

### Planfeststellungsunterlage

Aufgestellt : 08.01.2018	
Bayreuth	
Tennet TSO GmbH	
i.V. <i>W. Eloy</i>	i.A. <i>[Signature]</i>
	Maßstab Länge=1:2500
Einheit Meter	
Datum	Name
Bearb. 30.11.2017	Deindl / Heckner
Gepr. 30.11.2017	Hochholzer
Norm	
Servicebereich CeGIT	
	
Zust.	Änderung Datum Name Urspr.