

**380-kV-Leitung Altheim - Matzenhof**  
**Teilabschnitt 2 : 380-kV-Ltg. Adlkofen-Matzenhof B152**

**Lageplan / Bauwerksplan**  
**Mast Nr. 94 - Mast Nr. 97**

- 1 380-kV-Ltg. Adlkofen - Matzenhof B152  
Errichtung von Mast Nr. 121 (B116) - Mast Nr. 34 (B153)
- 3 220-kV-Ltg. Altheim - Landesgrenze (St. Peter) B104  
Abbau zwischen Mast Nr. 26 und Mast Nr. 243
- 4 Schutzgerüst  
an Straßen und Wegen
- 22 220-kV-Ltg. Altheim - Landesgrenze (St. Peter) B104  
Freileitungsprovisorium / Baueinsatzkabelprovisorium zwischen Mast Nr. 159 und Mast Nr. 165

**Legende:**

Masttyp	1	2								
	WA160-24,00	-325,0-	T1-26,00							
				5	Bauwerksnummer	Land	---			
				37	Flurstücksnummer	Kreis	---			
						Stadt/Gem.	---			
						Gemarkung	---			
						Flur	---			
						Flurstück	---			
						Flurbereinigung	---			
						Rückbau	---			
						Hoch- u. Mittlsp.-Ltg.	---			
						Freileitungsprovisorium/ Baueinsatzkabel	---			


Bemaßung des Schutzbereiches in Feldmitte / am Mast


Geobasisdaten: Bayerische Vermessungsverwaltung

**Planfeststellungsunterlage**

Aufgestellt  
Bayreuth,  
TenneT TSO GmbH  
08.01.2018

i.V. *v. E. E. E.* i.A. *P. D. D.*

	Maßstab	1 : 2500	Einheit	Meter
	Datum	20.12.2017	Name	Chapman
	Bearb.	20.12.2017	Gepr.	20.12.2017
	Gepr.	20.12.2017	Name	Temmeier
	Norm			
	Servicebereich	CeGIT		
Zust.	Änderung	Datum	Name	Urspr.

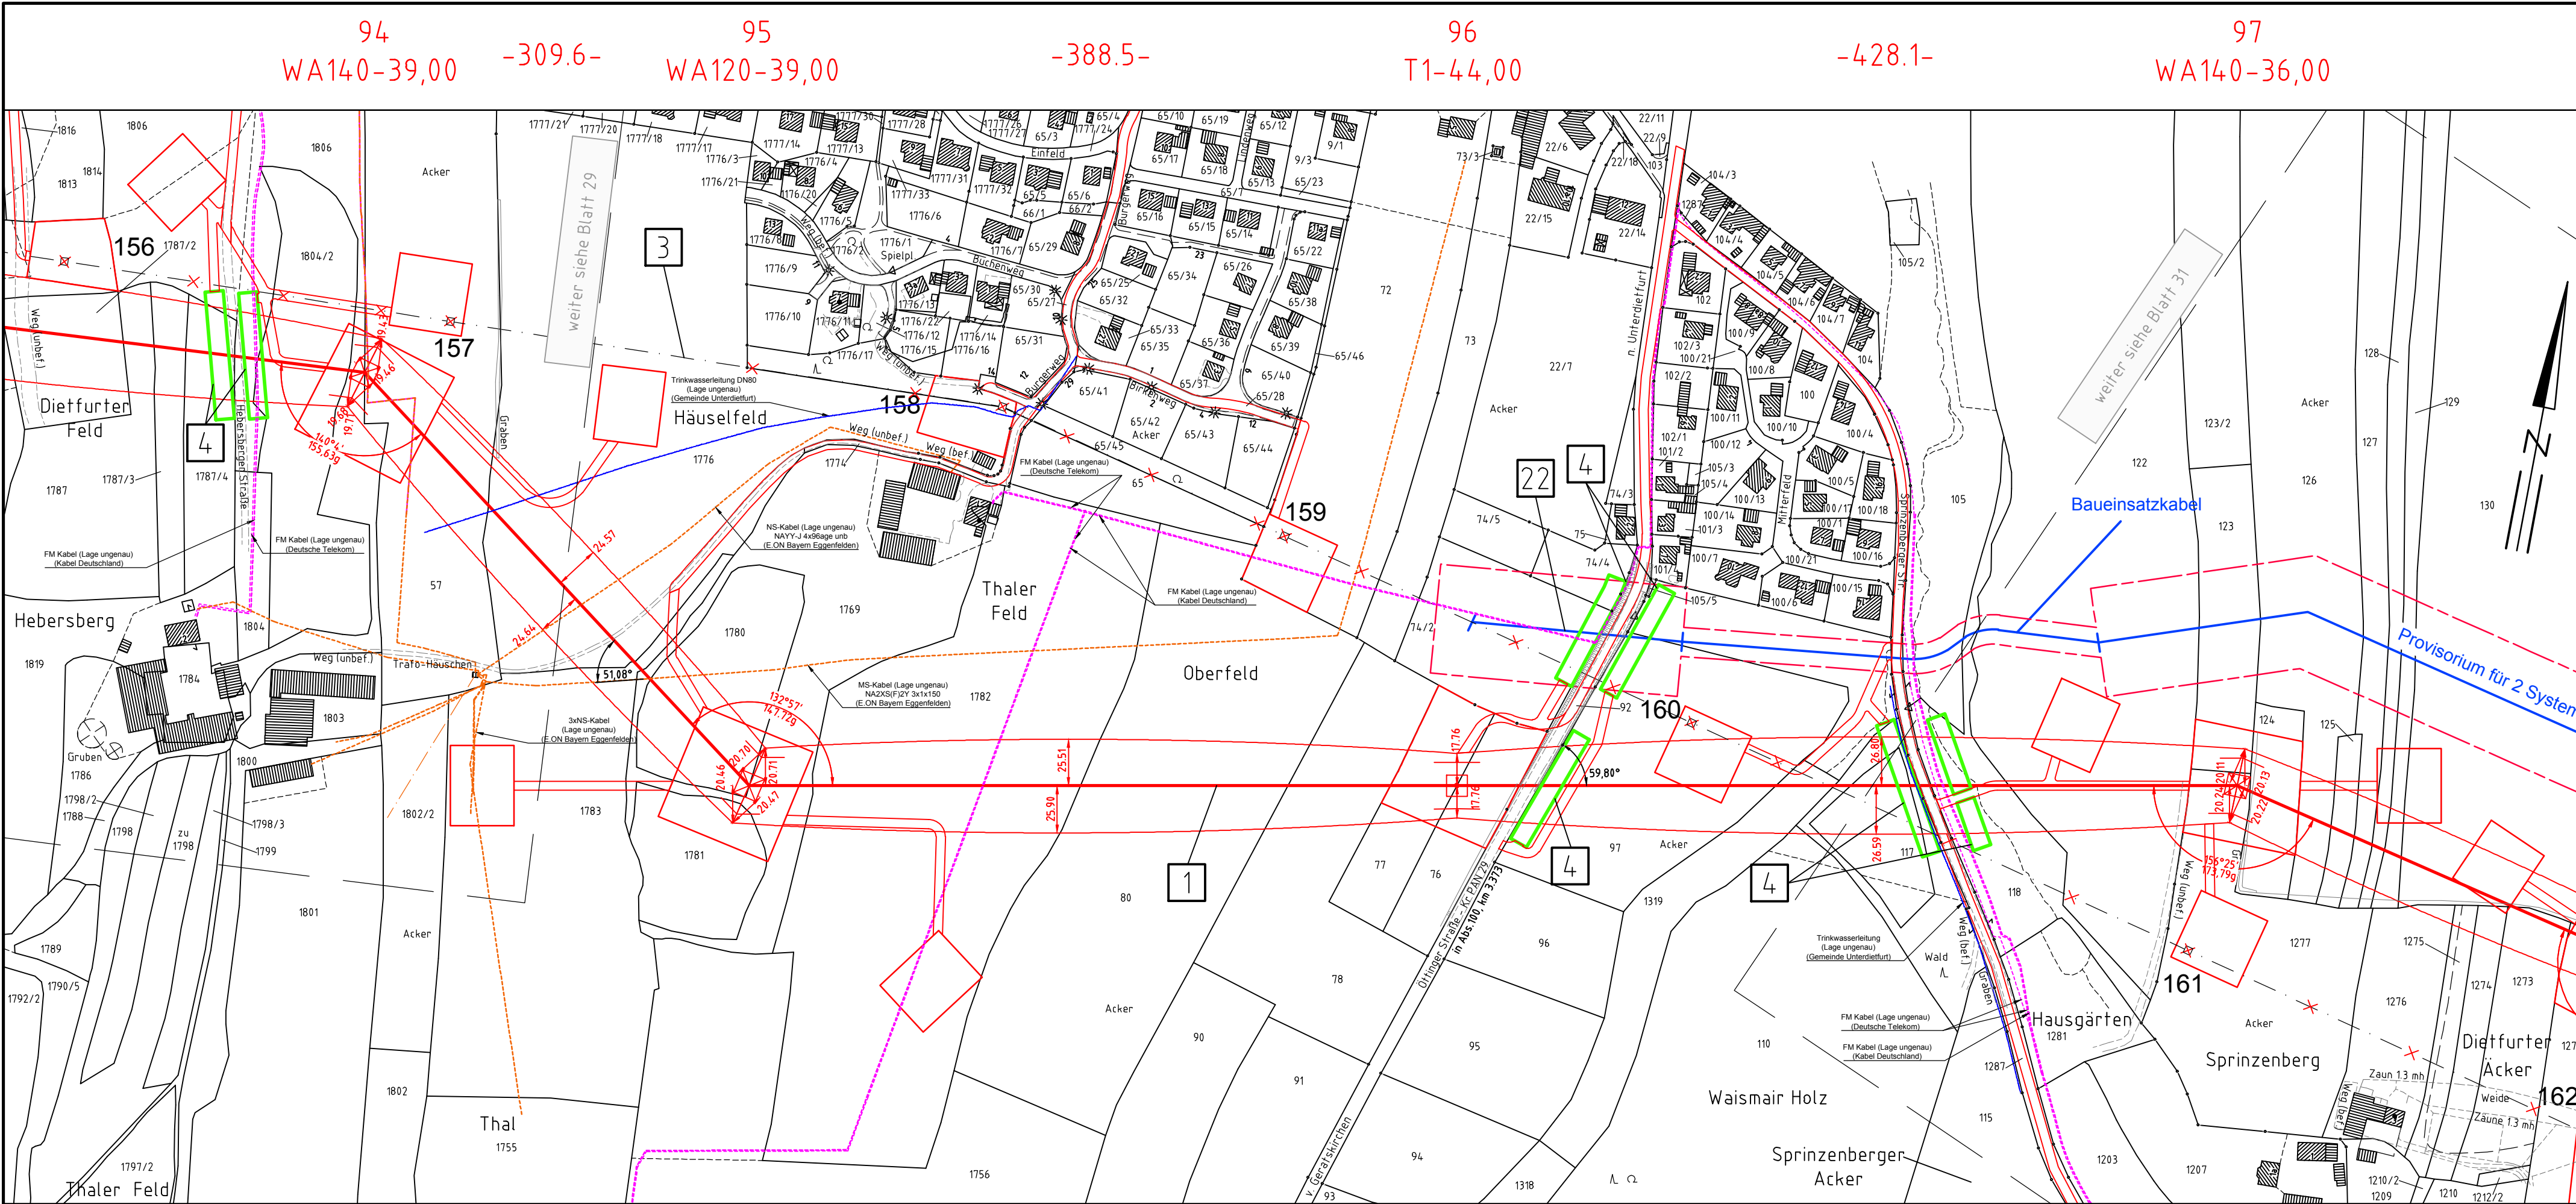

Landkreis Rottal-Inn  
Regierungsbezirk Niederbayern

Gemarkung Unterdietfurt  
Gemeinde Unterdietfurt