

## 380-kV-Leitung Altheim - Matzenhof


### Teilabschnitt 2 : 380-kV-Ltg. Adlkofen-Matzenhof B152

## Lageplan / Bauwerksplan

### Mast Nr. 15 - Mast Nr. 19

- 1 380-kV-Ltg. Adlkofen - Matzenhof B152  
Errichtung von Mast Nr. 121 (B116) - Mast Nr. 34 (B153)
- 3 220-kV-Ltg. Altheim - Landesgrenze (St. Peter) B104  
Abbau zwischen Mast Nr. 26 und Mast Nr. 243
- 4 Schutzgerüst  
an Straßen und Wegen
- 7 220-kV-Ltg. Altheim - Landesgrenze (St. Peter) B104  
Errichtung eines Freileitungsprovisoriums / Baueinsatzkabelprovisoriums zwischen Mast Nr. 44 und Mast Nr. 51

#### Legende:

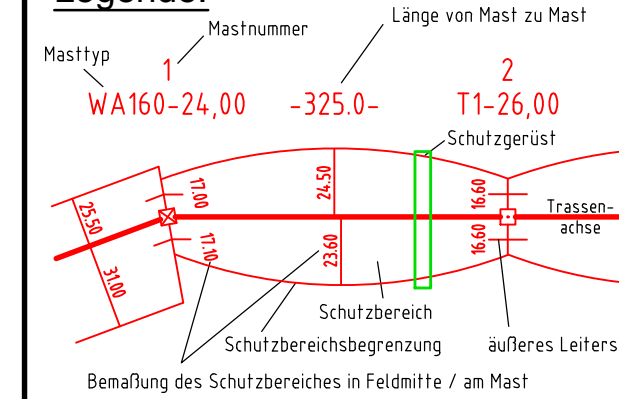


- 5** Bauwerksnummer
- 37** Flurstücksnummer
- vorübergehende Beanspruchung
  - Mastzufahrt
  - Abspannmast
  - Tragmast
  - Rückbau Hoch- u. Mittelsp.-Ltg.
  - Freileitungsprovisorium/ Baueinsatzkabel
- Grenzen:**
- Land
  - Kreis
  - Stadt/Gem.
  - Flur
  - Flurstück
  - Flurbereinigung
- Geobasisdaten: Bayerische Vermessungsverwaltung

#### Planfeststellungsunterlage

Aufgestellt : 08.01.2018  
 Bayreuth  
 TenneT TSO GmbH  
 i.V. *W. Elz* i.A. *P. D. J.*

	Maststab	Einheit
	Länge=1:2500	Meter
	Datum	Name
	Bearb. 30.11.2017	Deindl / Heckner
	Gepr. 30.11.2017	Hochholzer
	Norm	
	Servicebereich CeGIT	
Zust.	Änderung	Datum
		Name
		Urspr.

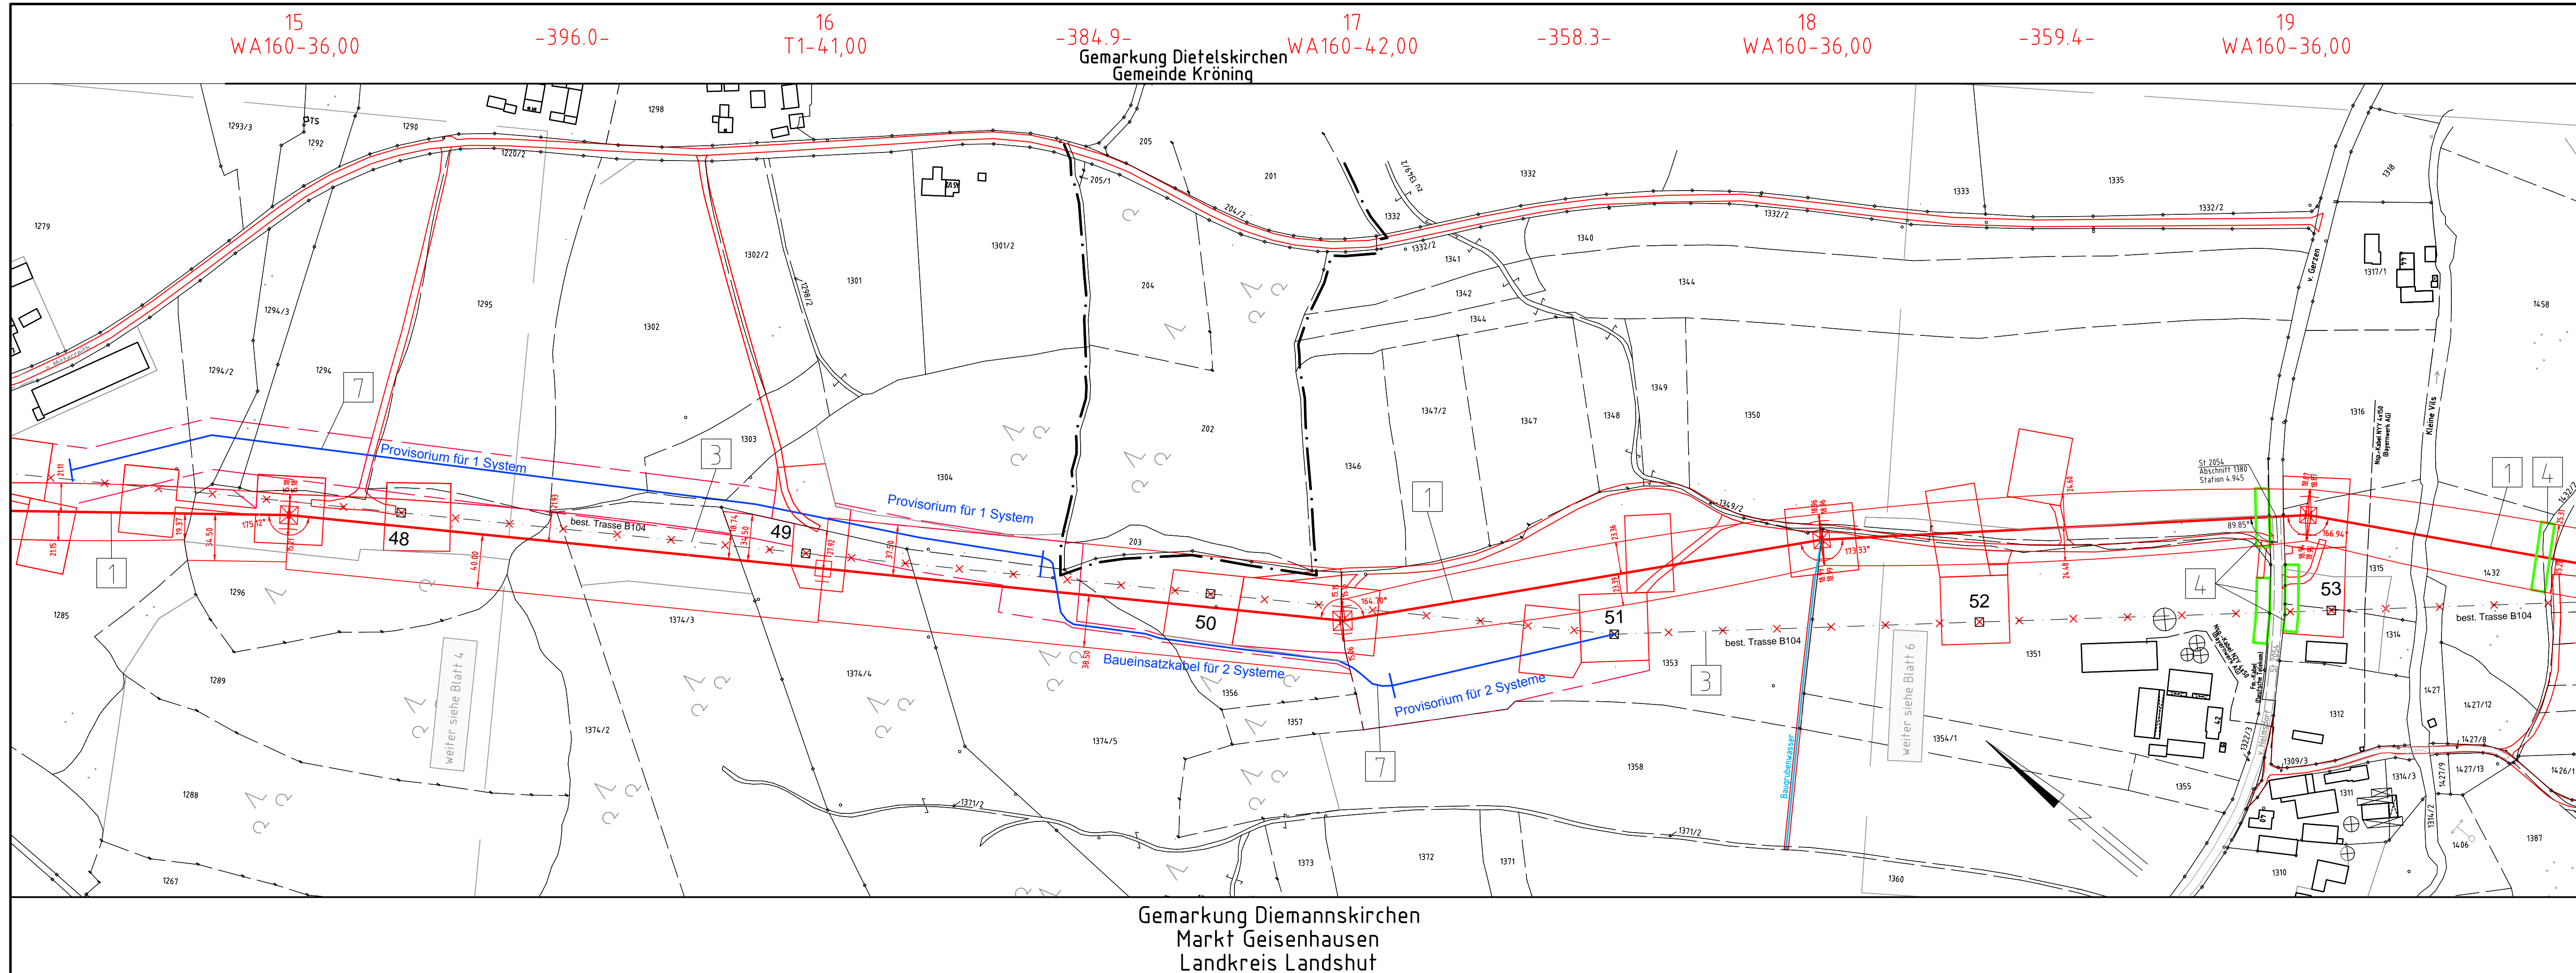

Gemarkung Diemanskirchen  
 Markt Geisenhausen  
 Landkreis Landshut