


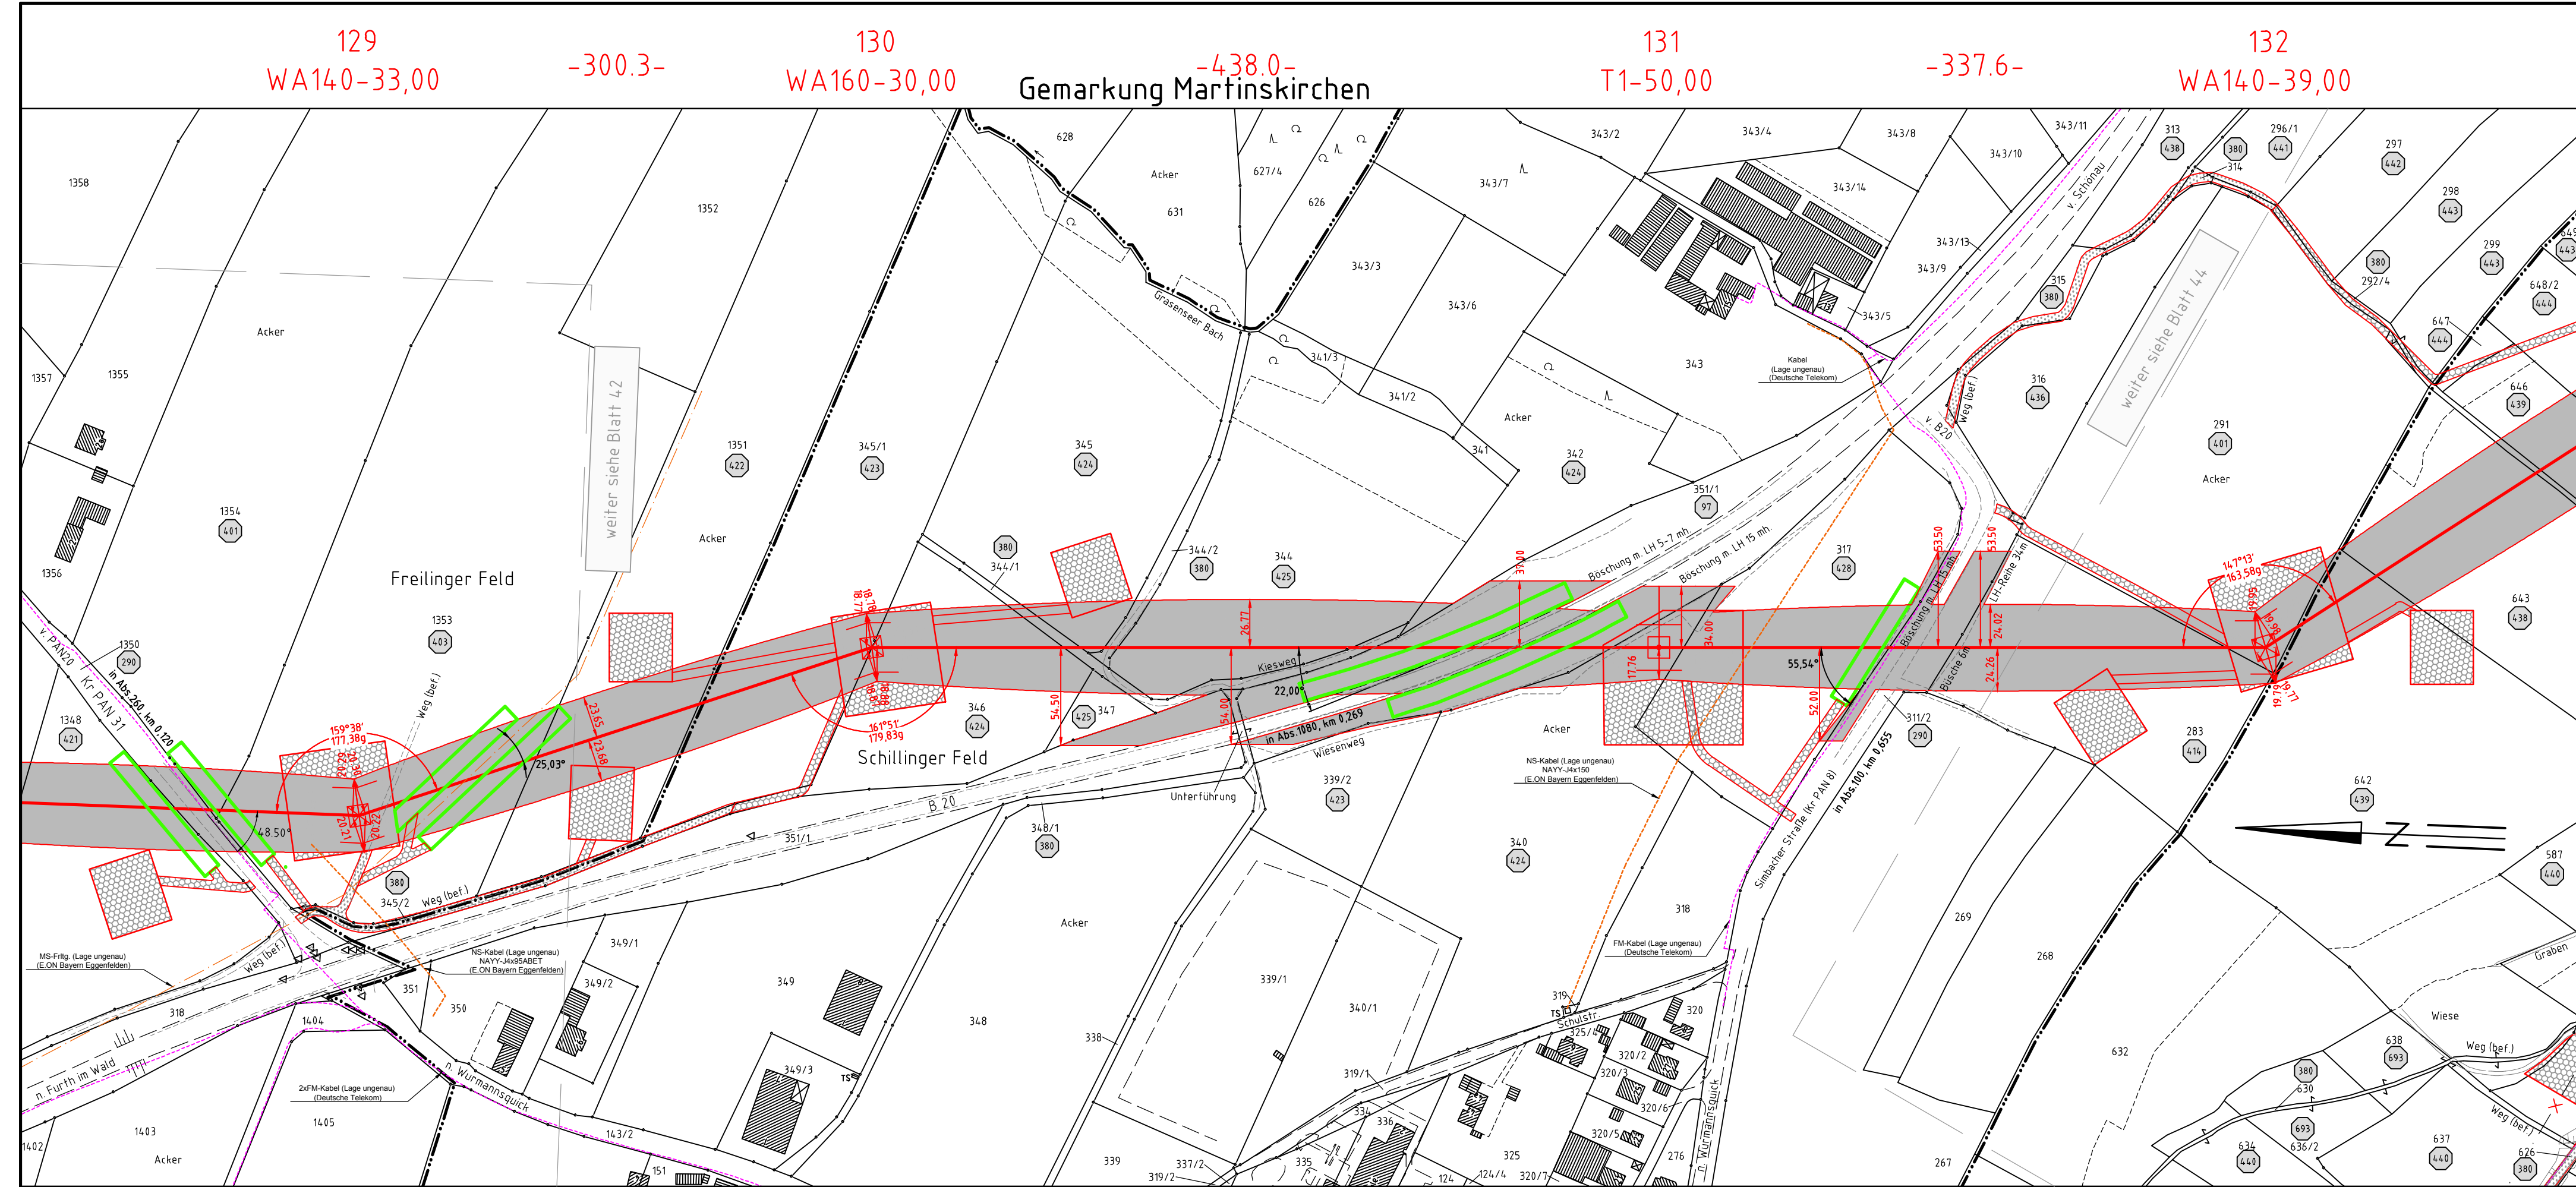

380-kV-Leitung Altheim - Matzenhof
Teilabschnitt 2 : 380-kV-Ltg. Adlkofen-Matzenhof B152

Grunderwerbsplan
Mast Nr. 129 - Mast Nr. 132



Legende:

Masttyp 1 Mastnummer Länge von Mast zu Mast
 WA160-24,00 -325.0- T1-26,00

Dauerhafte Freihaltung im Waldbereich

Schutzgerüst
Trassenachse
Schutzbereich
Schutzbereichsbegrenzung
äußeres Leiterseil
Bemaßung des Schutzbereiches in Feldmitte / am Mast

Grenzen:

Land
Kreis
Stadt/Gem.
Gemarkung
Flur
Flurstück
Flurbereinigung

1 Eigentümer Schlüsselnummer
1 Eigentümer Schlüsselnr. zu entlastende Fläche
37 Flurstücksnummer

vorrübergehende Beanspruchung
Mastzufahrt
Abspannmast
Tragmast
Rückbau Hoch- u. Mittelsp.-Ltg. Freileitungsprovisorium/ Baueinsatzkabel

Geobasisdaten: Bayerische Vermessungsverwaltung

Gemeinde Wurmansquick Gemarkung Lohbruck
 Regierungsbezirk Niederbayern Landkreis Rottal-Inn
 Gemeinde Wurmansquick Gemarkung Wurmansquick
 Gemeinde Hickerstall

Planfeststellungsunterlage	
Aufgestellt Bayreuth, TenneT TSO GmbH	08.01.2018
i.V. <i>in. Elode</i>	i.A. <i>in. D. Jäger</i>
SPIE	Maßstab 1:2500 Einheit Meter
	Datum Name
	Bearb. 20.12.2017 Chapman
	Gepr. 20.12.2017 Temmeyer
	Norm
	Servicebereich CeGIT
	Tennet Taking power further
Zust.	Änderung Datum Name Urspr.