


380-kV-Leitung Altheim - Matzenhof

Teilabschnitt 2 : 380-kV-Ltg. Adlkofen-Matzenhof B152

Grunderwerbsplan

Mast Nr. 15 - Mast Nr. 19

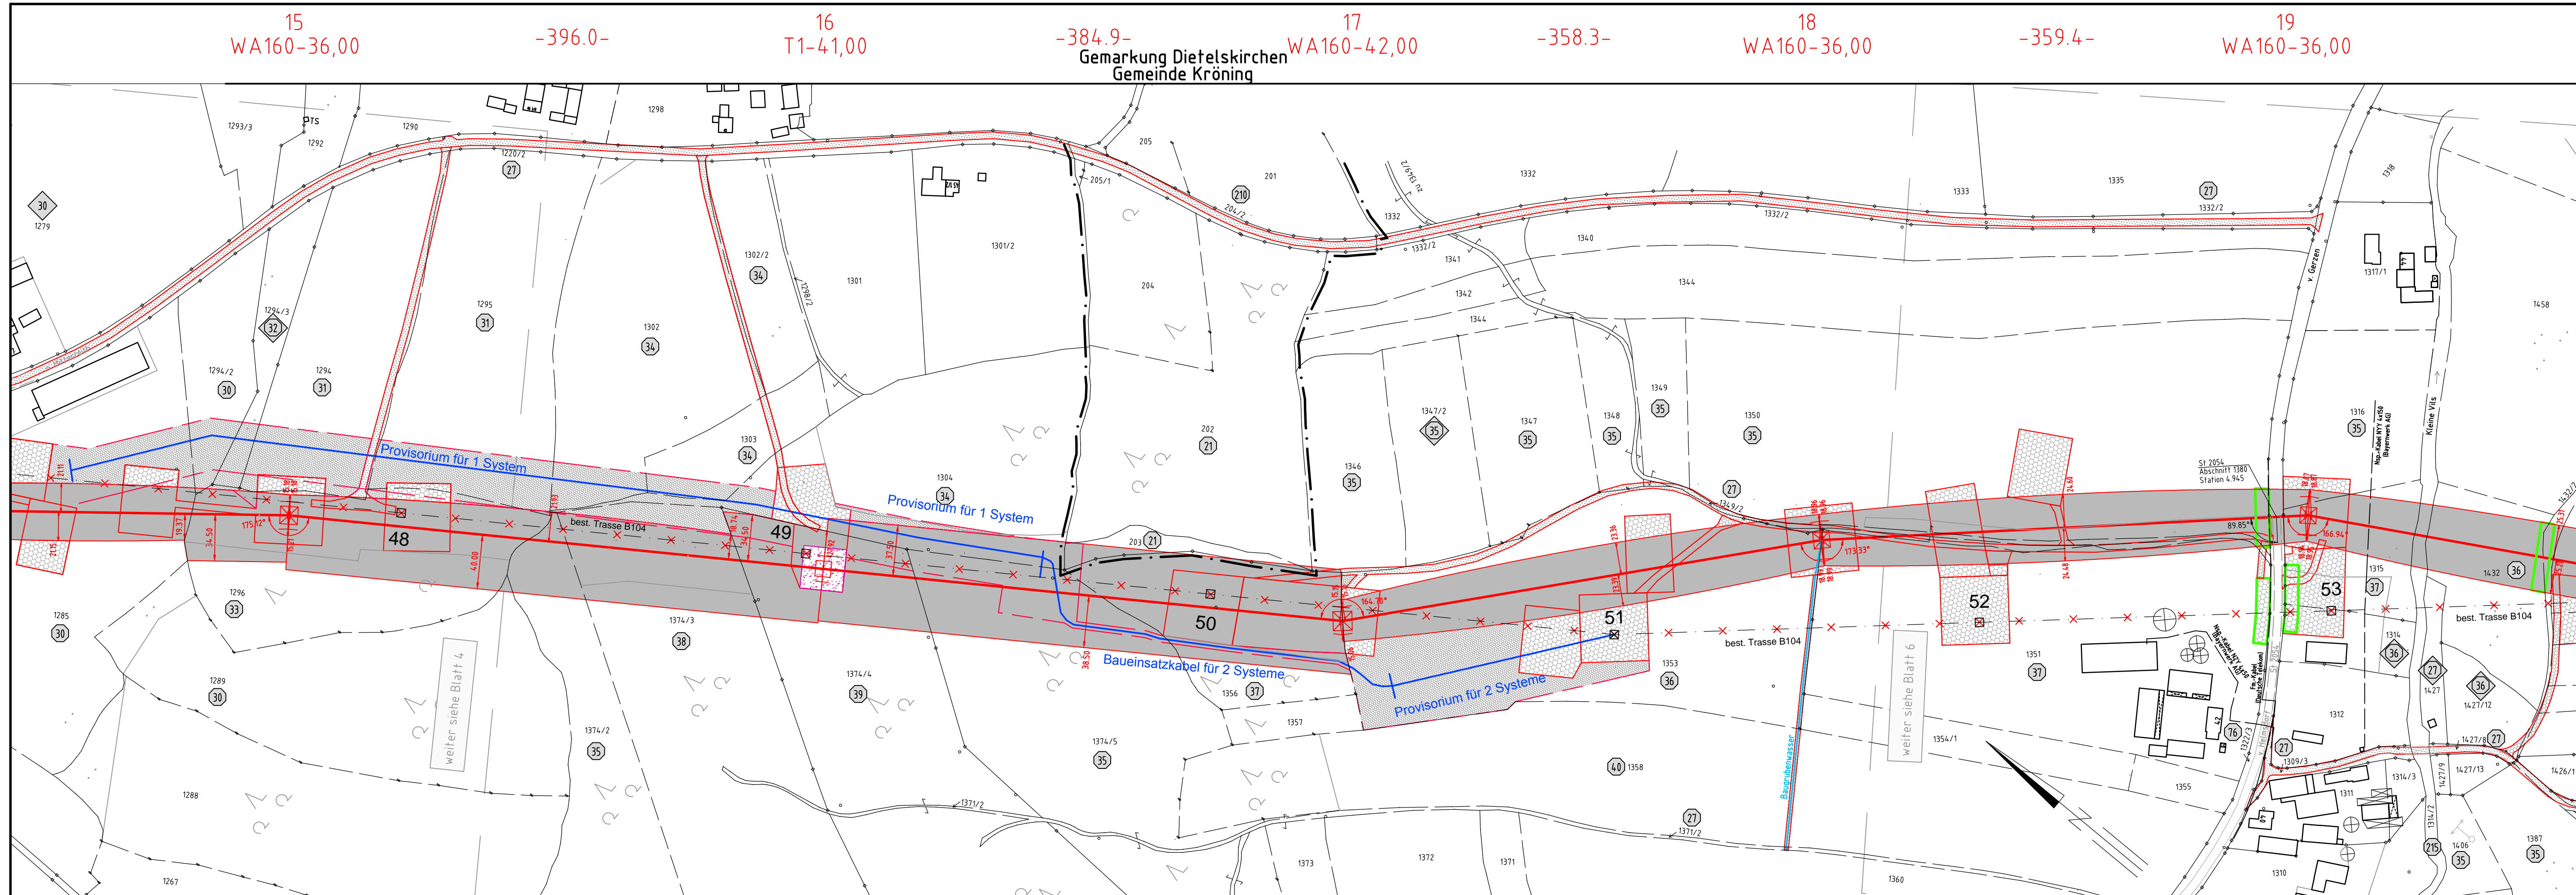

Gemarkung Diemanskirchen
Markt Geisenhausen
Landkreis Landshut

Legende:

- Masttyp 1 Mastnummer Länge von Mast zu Mast
- WA160-24,00 -325.0- T1-26,00
- Dauerhafte Freihaltung im Waldbereich
- Schutzgerüst
- Trassenachse
- Schutzbereich
- Schutzbereichsbegrenzung
- Bemaßung des Schutzbereiches in Feldmitte / am Mast
- äußeres Leiterseil
- Rückbau Hoch- u. Mittelsp.-Ltg. Freileitungsprovisorium/ Baueinsatzkabel

Grenzen:

- Land
- Kreis
- Stadt/Gem.
- Gemarkung
- Flurstück
- Flurbereinigung

Geobasisdaten: Bayerische Vermessungsverwaltung

Planfeststellungsunterlage

Aufgestellt: 08.01.2018
Bayreuth
TenneT TSO GmbH
i.V. *W. Elsch* i.A. *P. D. J. J.*

Maststab	Einheit
Länge=1:2500	Meter

Bearb.	30.11.2017	Obermeier / Deindl
Gepr.	30.11.2017	Hochholzer
Norm		
Servicebereich	CeGIT	

Tennet
Taking power further

Zust.: Änderung Datum Name Urspr.: