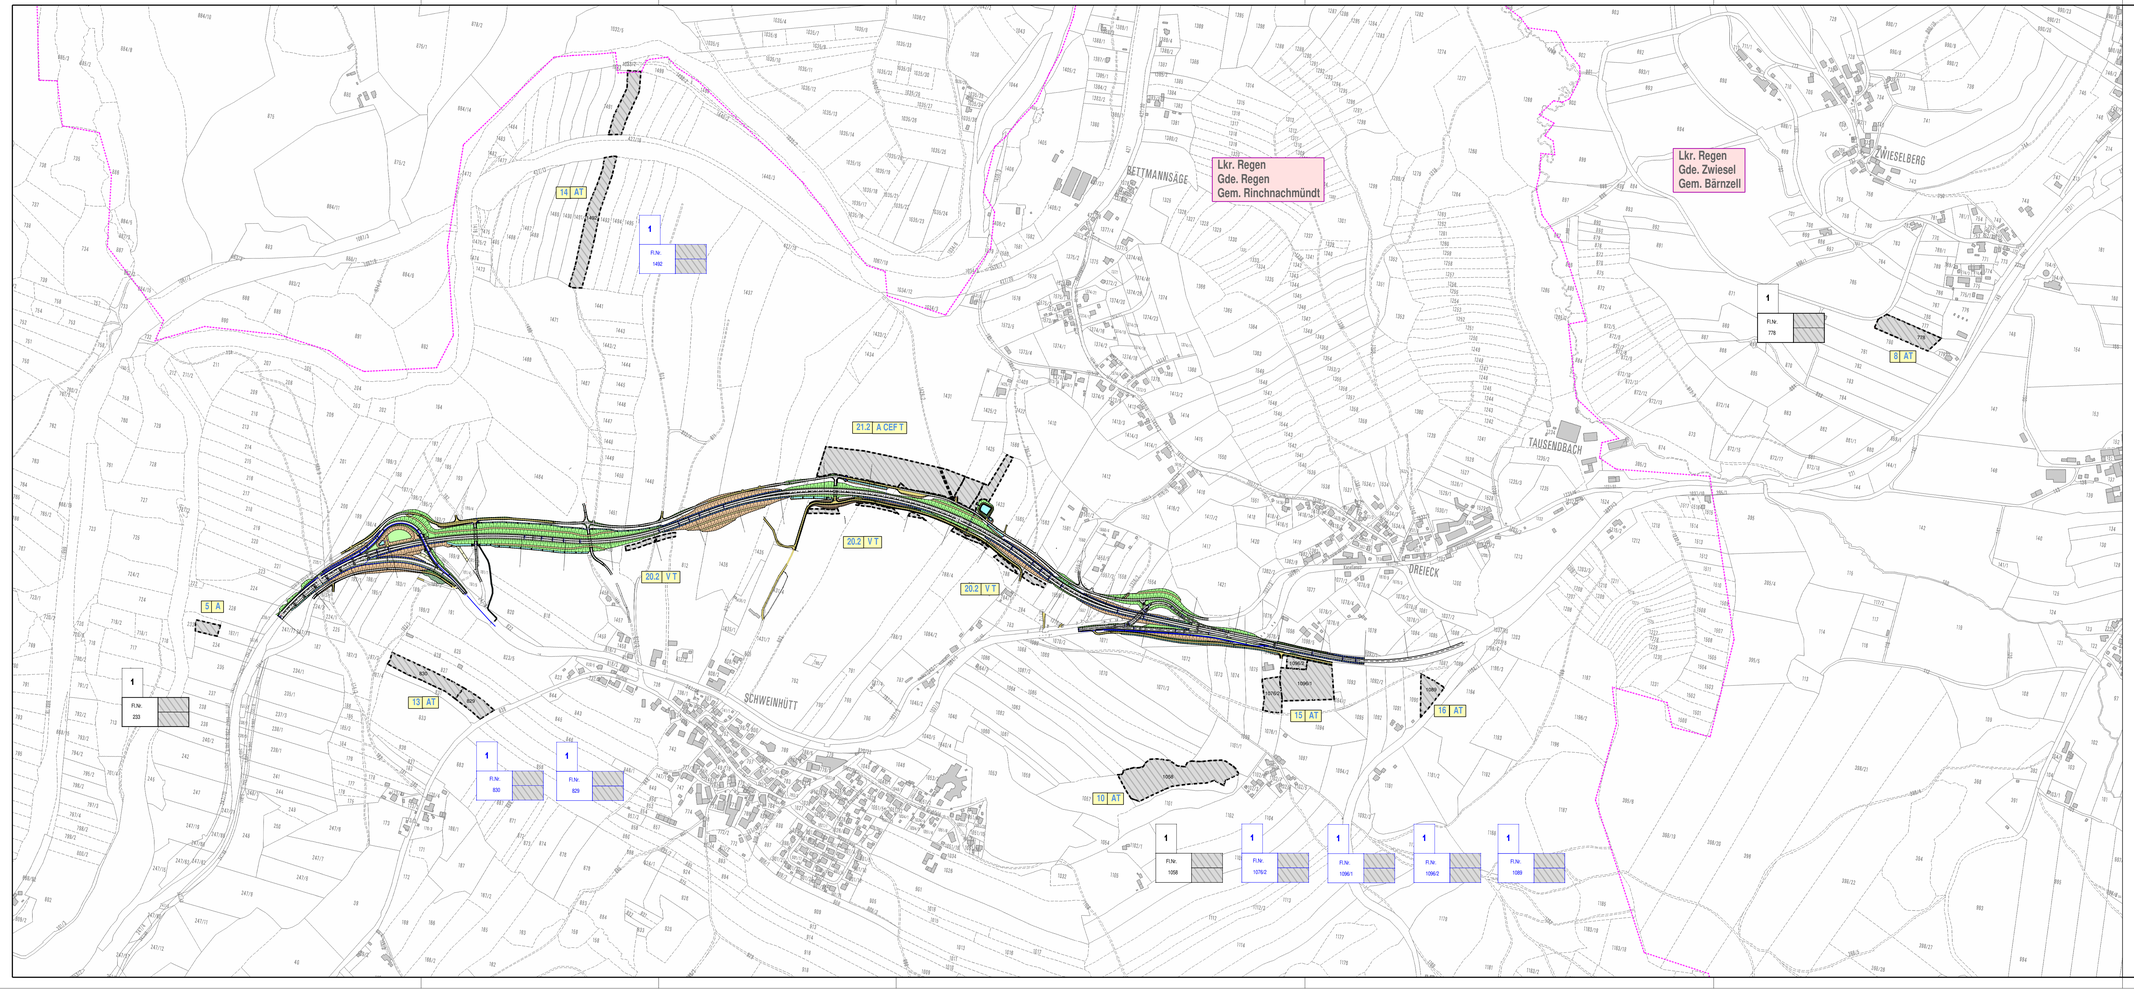

Zeichenerklärung

- für den Straßenbau zu erwerbende Fläche
- zum Straßenbau vorübergehend benötigte Fläche
- dauernd zu beschränkende Fläche
- für Ausgleichmaßnahmen zu erwerbende Fläche
- für Ausgleichmaßnahmen dauernd zu beschränkende Fläche
- 50 — Nr. des Grunderwerbsverzeichnisses
- Grunderwerbsgrenze
- Baufeldgrenze

Tektur vom 11.03.2021 — R. W u f k a, Ltd. Baudirektor

Freistaat Bayern
Staatliches Bauamt Passau
Am Schanzl 2, 94032 Passau, Tel.0851/5017-01, E-Mail: poststelle@sbapa.bayern.de

Unterlage	14.1
Blatt Nr.	4
Datum	Zeichen

Planfeststellung

B11 Deggendorf - Bayerisch Eisenstein

Verlegung bei Schweinhütt

Bau-km 0+000 - Bau-km 2+600
B11_1400_2.003 - B11:1400_4,769

bearbeitet	Jan 2017	Schmidhuber/Gigl
gezeichnet	Jan 2017	Jung
geprüft	Jan 2017	Berzl

Grunderwerbsplan anonym
Ausgleichs- und Ersatzmaßnahmen

Maßstab 1 : 5000

Aufgestellt:
Deggendorf, den 10.02.2017
Staatliches Bauamt

W u f k a, Ltd. Baudirektor

Projekt: B11_VSZ — Datei:

Geobasisdaten: © Bayerische Vermessungsverwaltung (Darstellung der Flurkarte als Eigentumsnachweis nicht geeignet)