

29
WA160-36,00

-433.7-

30
WA160-36,00

-431.5-

31
WA160-39,00

Gemarkung Frauensattling



Anlage 7.1
Blatt 9 / 56

380-kV-Leitung Altheim - Matzenhof

Teilabschnitt 2 : 380-kV-Ltg. Adlkofen-Matzenhof B152

Lageplan / Bauwerksplan

Mast Nr. 29 - Mast Nr. 31

- 1 380-kV-Ltg. Adlkofen - Matzenhof B152
Errichtung von Mast Nr. 121 (B116) - Mast Nr. 34 (B153)
- 3 220-kV-Ltg. Altheim - Landesgrenze (St. Peter) B104
Abbau zwischen von Mast Nr. 26 und bis Mast Nr. 243
- 4 Schutzgerüst
an Straßen und Wegen
- 9 220-kV-Ltg. Altheim - Landesgrenze (St. Peter) B104
Errichtung eines Freileitungsprovisoriums / Baueinsatzkabelprovisorium zwischen Mast Nr. 60 und Mast Nr. 68
- 10 220-kV-Ltg. Altheim - Landesgrenze (St. Peter) B104
Errichtung eines Freileitungsprovisoriums / Baueinsatzkabelprovisoriums zwischen Mast Nr 63 und Mast Nr. 68
- 4,2,4,3 Freileitungsprovisoriums / Baueinsatzkabelprovisoriums für 20-kV-Leitung

Legende:

Masttyp 1	Mastnummer	Länge von Mast zu Mast	5	Bauwerksnummer	Land	
WA160-24,00	-325.0-	T1-26,00	37	Flurstücksnummer	Kreis	
					Stadt/Gem.	
					Gemarkung	
					Flur	
					Flurbereinigung	
					Hoch- u. Mittelsp.-Ltg.	
					Antrag weiterhin gültig	
					Antrag geändert	
					Deckblatt Neuer Stand	

Deckblatt

Grenzen:


Bemaßung des Schutzbereiches in Feldmitte / am Mast

Geobasisdaten: Bayerische Vermessungsverwaltung

Planfeststellungsunterlage

Aufgestellt : ~~08.01.2018~~
 Bayreuth ~~12.08.2022~~
 TenneT TSO GmbH
 i.V. gez. Thomas Ehrhardt-Unglaub i.A. gez. Dirk Daßler

		Maßstab	Einheit
		Länge=1:2500	Meter
Zust.	Änderung	Datum	Name
		Bearb. 30.11.2017	Deindl /Heckner
		Gepr. 30.11.2017	Hochholzer
Norm		Servicebereich CeGIT	

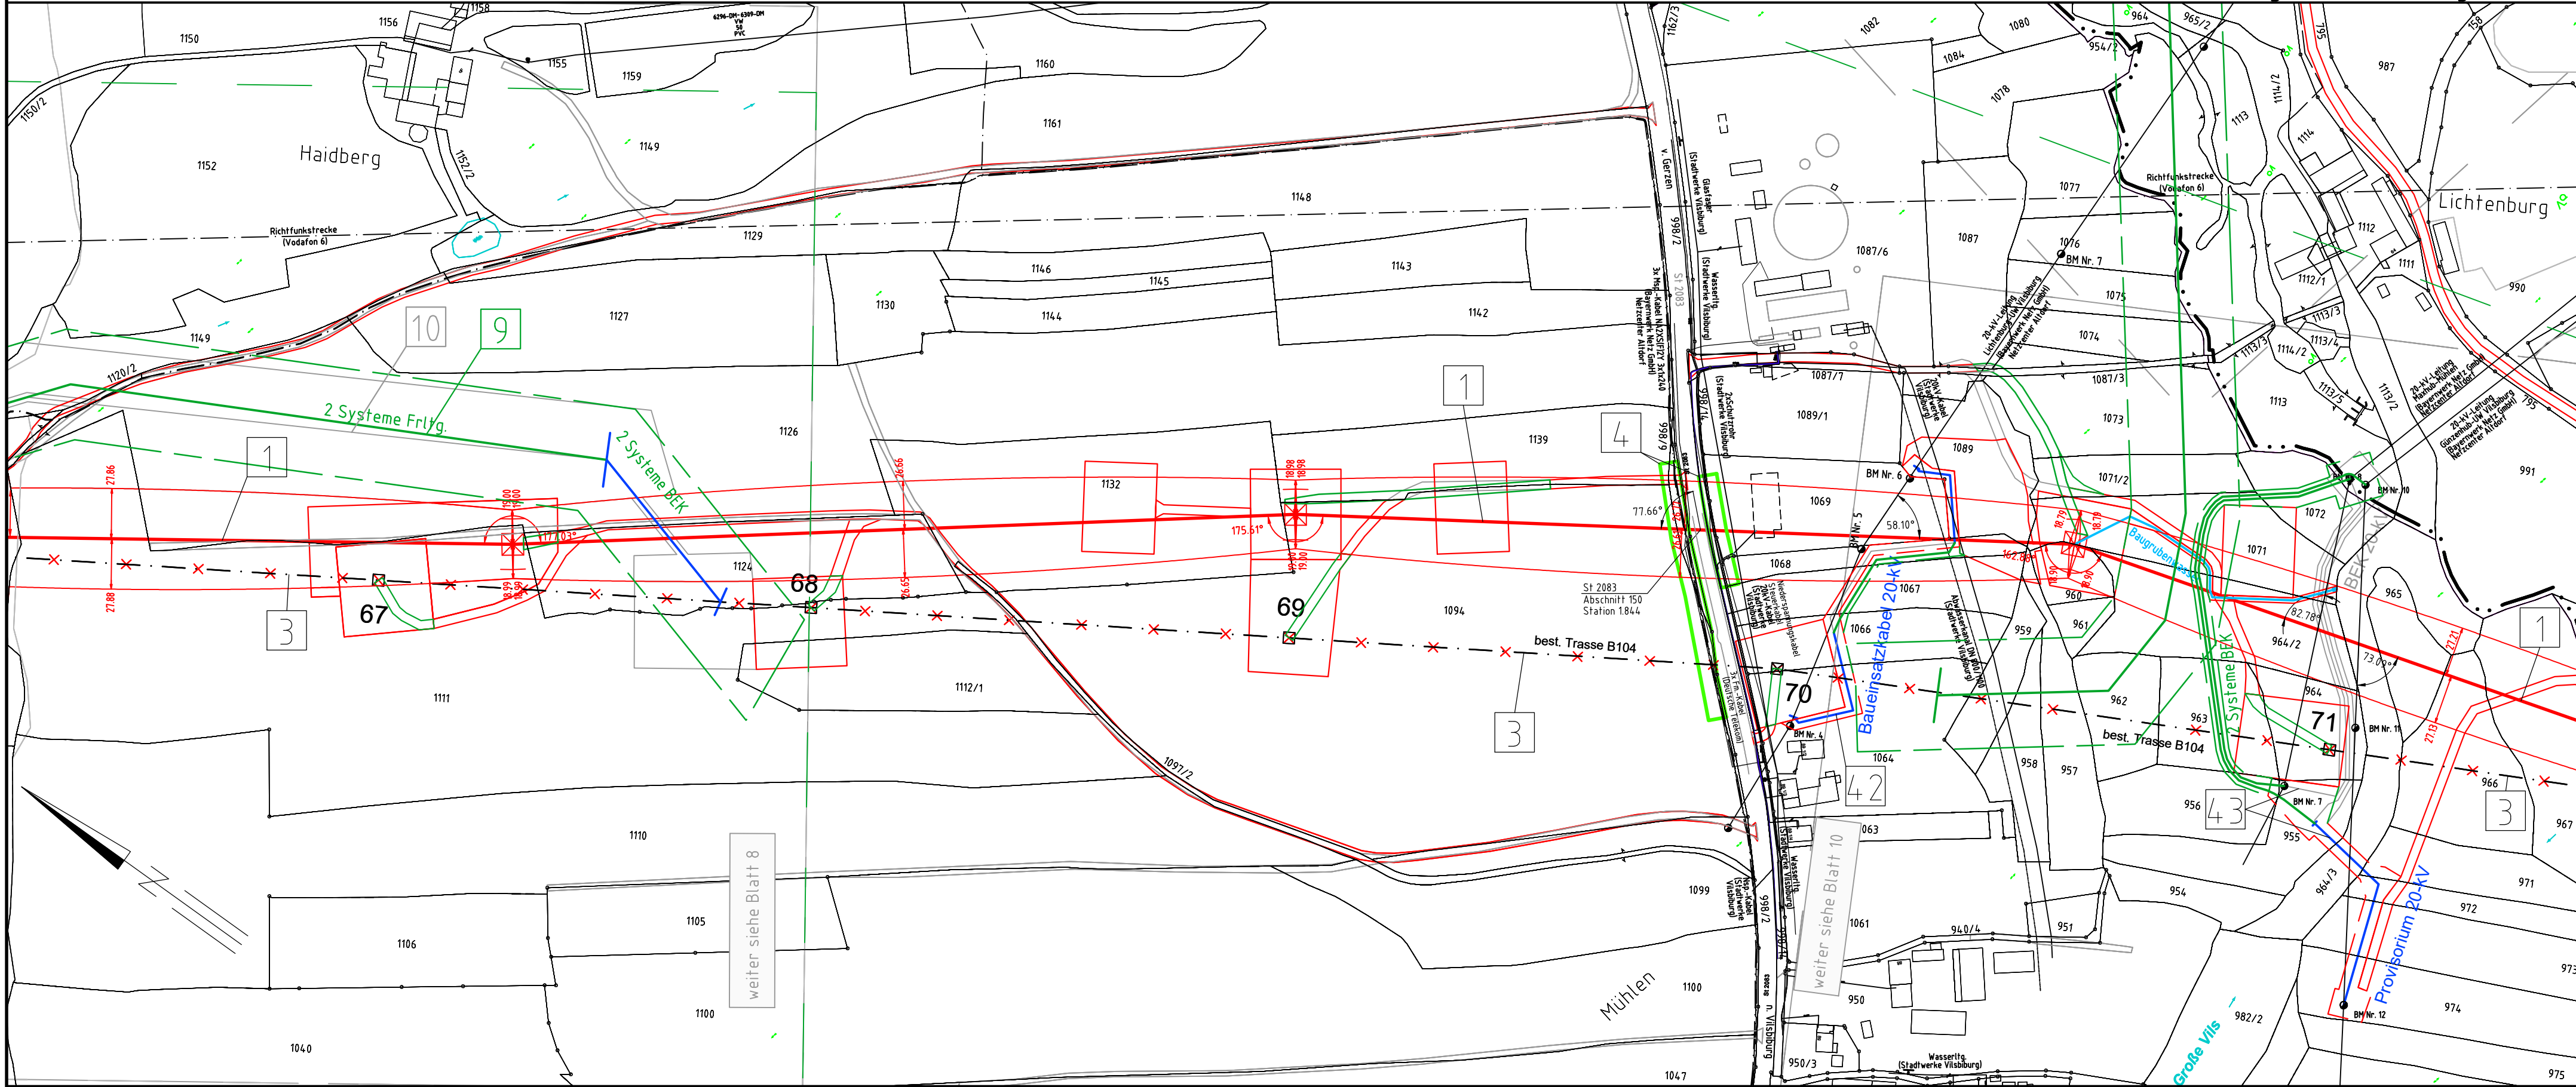

Gemarkung Seyboldsdorf
 Stadt Vilsbiburg
 Landkreis Landshut