



380-kV-Leitung Altheim - Matzenhof

Teilabschnitt 2 : 380-kV-Ltg. Adlkofen-Matzenhof B152

Lageplan / Bauwerksplan

Mast Nr. 112 - Mast Nr. 114

- 1 380-kV-Ltg. Adlkofen - Matzenhof B152
Errichtung von Mast Nr. 121 (B116) - Mast Nr. 34 (B153)
- 3 220-kV-Ltg. Altheim - Landesgrenze (St. Peter) B104
Abbau zwischen von Mast Nr. 26 und bis Mast Nr. 243
- 4 Schutzgerüst
an Straßen und Wegen
- 24 220-kV-Ltg. Altheim - Landesgrenze (St. Peter) B104
Freileitungsprovisorium / Baueinsatzkabelprovisorium zwischen Mast Nr. 172 und Mast Nr. 180
- 25 220-kV-Ltg. Altheim - Landesgrenze (St. Peter) B104
Freileitungsprovisorium zwischen Mast Nr. 176 und Mast Nr. 180

Legende:

Masttyp	1	Mastnummer	2	Länge von Mast zu Mast	3	4	5	Bauwerksnummer	6	Grenzen:
	WA160-24,00	-325,0-	T1-26,00					37	Flurstücksnummer	Land
										Kreis
										Stadt/Gem./Markt
										Gemarkung
										Flur
										Flurstück
										Flurbereinigung
										Hoch- u. Mittelsp.-Ltg.
										Antrag weiterhin gültig
										Antrag geändert
										Deckblatt Neuer Stand


Planfeststellungsunterlage

Aufgestellt
Bayreuth,
TenneT TSO GmbH

-08.01.2018-
12.08.2022

i.V. gez. Thomas Ehrhardt-Unglaub i.A. gez. Dirk Dafler

		Maßstab	1 : 2500	Einheit	Meter
		Datum		Name	
		Bearb.	20.12.2017	Chapman	
		Gepr.	20.12.2017	Temmeier	
		Norm			
Servicebereich CeGIT					
A	Deckblatt	15.07.2020	Pa		
Zust.	Änderung	Datum	Name	Urspr.	

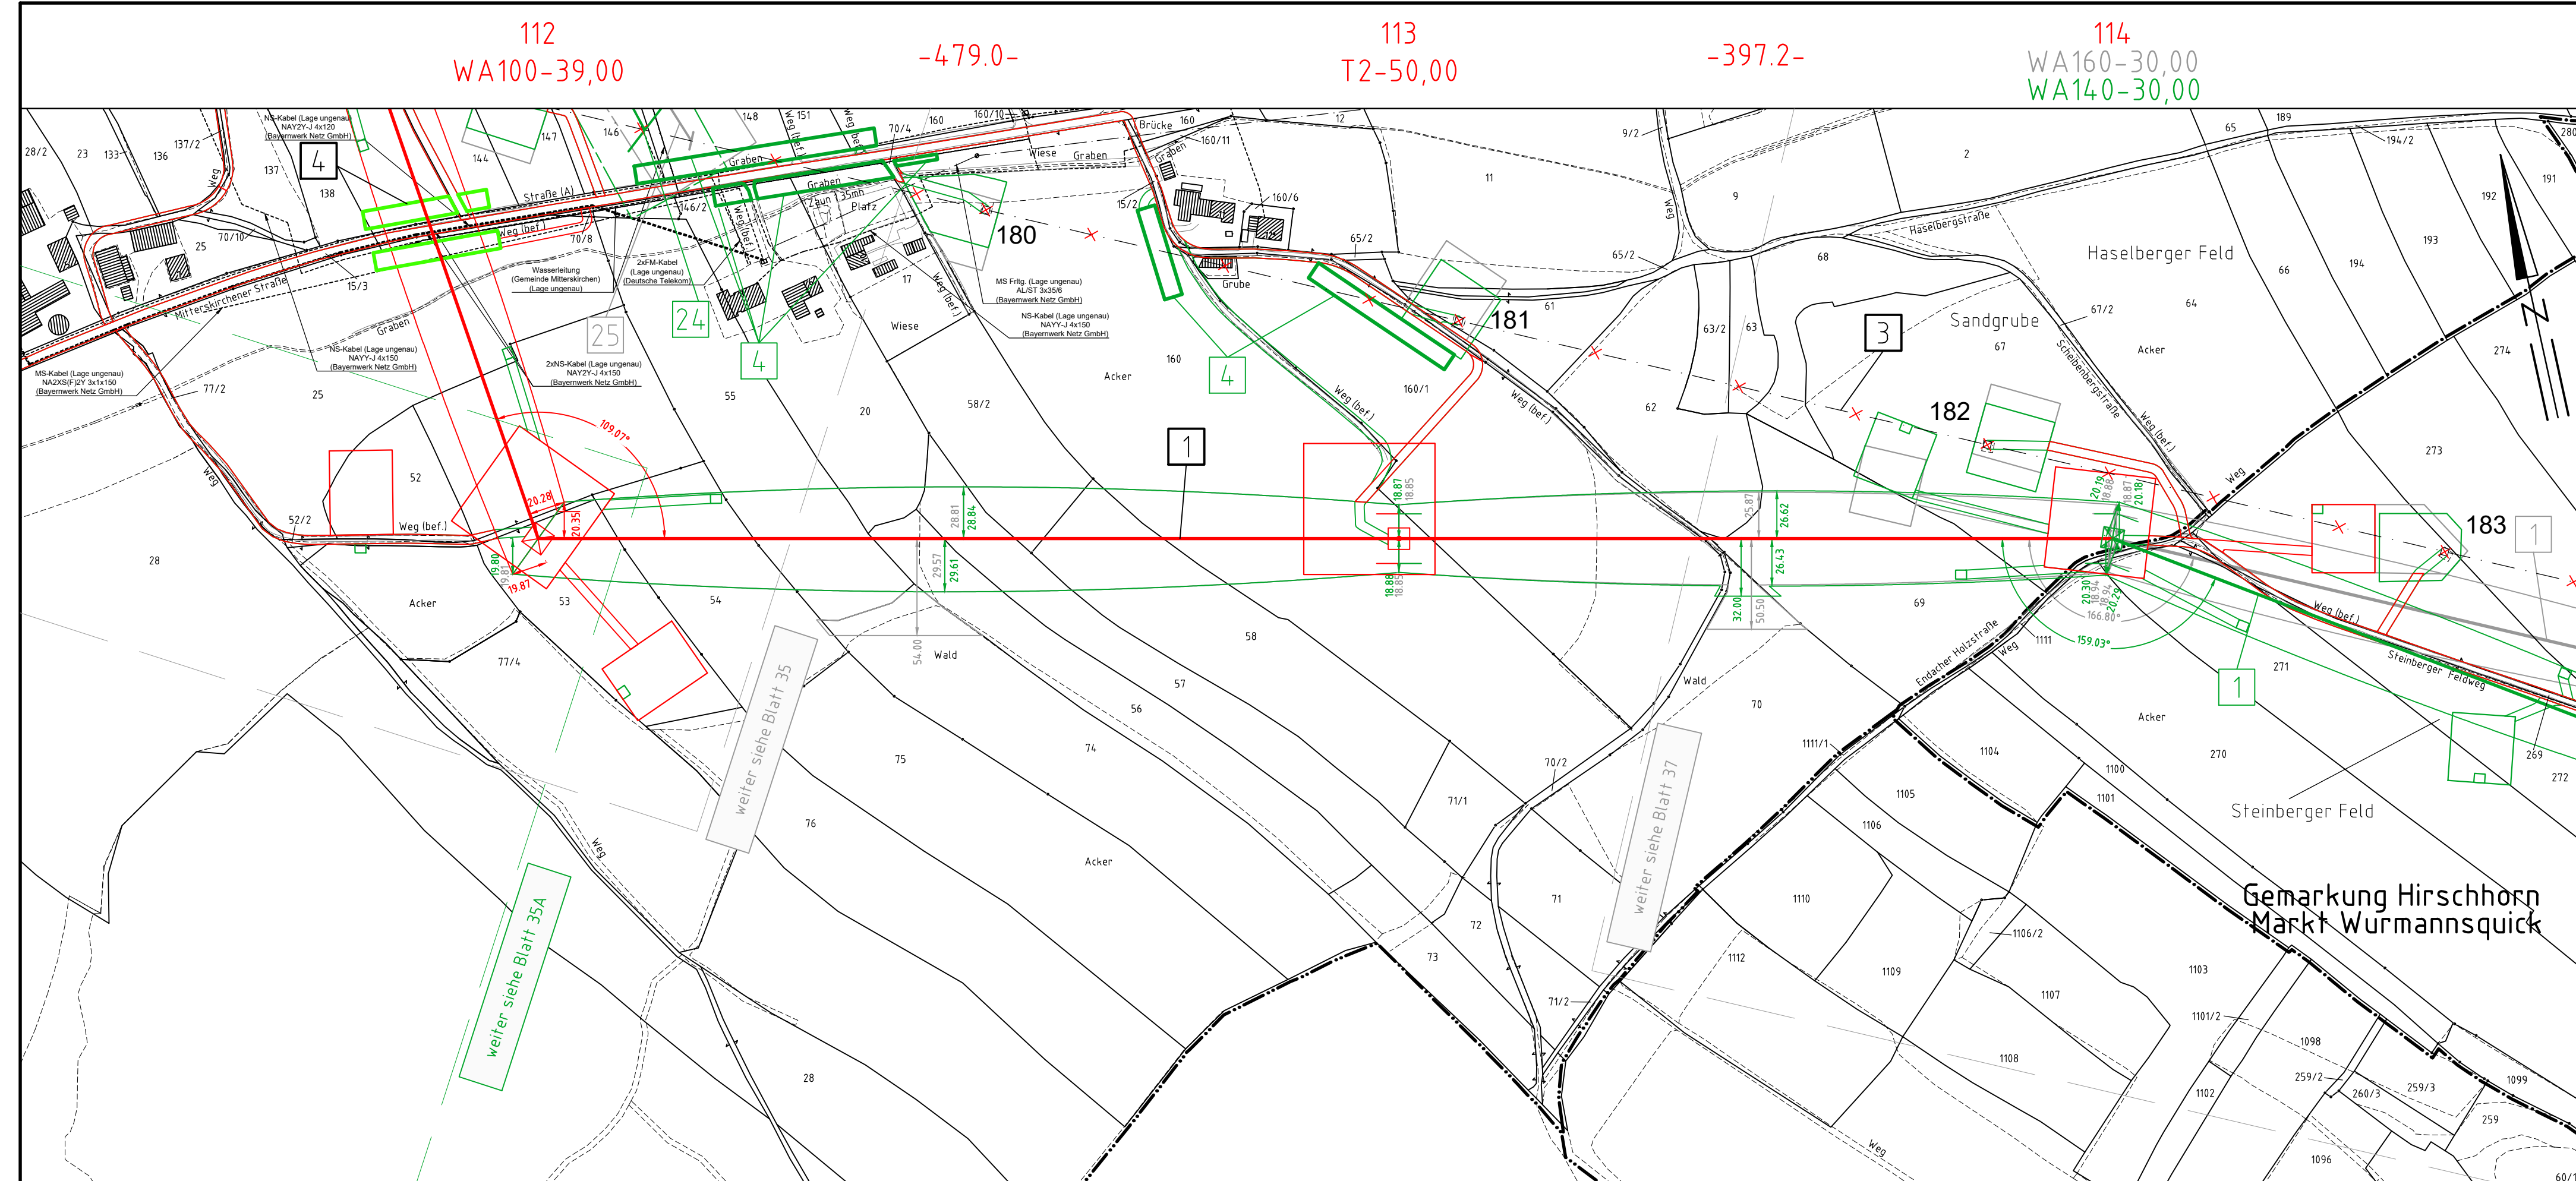

Gemarkung Hammersbach
Gemeinde Mitterskirchen

Gemarkung Mitterskirchen
Gemeinde Mitterskirchen

Gemarkung Hirschhorn
Gemeinde Mitterskirchen

Landkreis Rottal-Inn
Regierungsbezirk Niederbayern