



380-kV-Freileitung Altheim - Matzenhof
Teilabschnitt 2: 380-kV Ltg. Adlkofen - Matzenhof (B152)

Landschaftspflegerischer Begleitplan
Maßnahmenplan
Mast Nr. 61 - Mast Nr. 65

Deckblatt, Neubearbeitung

Kurzlegende: (ausführliche Legende siehe gesondertes Blatt Anlage 12.2.2, Blatt 58)

- | | | | |
|------------------------------|--|---|--|
| geplante 380-kV-Leitung | | Flurgrenzen | |
| Abspannmast / Tragmast | | Topographie | |
| Schutzstreifen /-bereich | | Grenze Untersuchungsraum | |
| Rückbau best. Leitung | | Biotope der amt. Biotopkartierung Bayern mit Nr. | |
| Schutzstreifen Bestand | | Flächen, geschützt nach §30 BNatSchG bzw. Art. 23(1) BayNatSchG | |
| Arbeitsstreifen / BE-Flächen | | | |
| Zufahrten | | | |
| Gemarkungsgrenzen | | | |
| Gemeindegrenzen | | | |
| Landkreisgrenzen | | | |

© Bayerische Vermessungsverwaltung, Geobasisdaten
(Darstellung der Flurkarte als Eigentumsnachweis nicht geeignet; www.geodaten.bayern.de)


Planfeststellungsunterlage

Aufgestellt:
Bayreuth
TenneT TSO GmbH
i.V. gez. Thomas Ehrhardt-Unglaub i.V. gez. Dirk Daßler

| | | |
|---|--|---------|
| Gesellschaft für Landschaftsplanung mbH Kammerrhof 6 · 83334 Freising · Germany Tel.: +49 (0) 89 3090 1000 Fax: +49 (0) 89 3090 1001 zentral@schober-lan.de www.schober-lan.de | Maßstab | Einheit |
| | 1:2.500 | Meter |
| | Datum | Name |
| | Bearb. März 2023 TH Gepr. März 2023 SSch Gez. März 2023 HG | |



| | | | | |
|-------|----------|-------|------|---------|
| Zust. | Änderung | Datum | Name | Urspr.: |
|-------|----------|-------|------|---------|

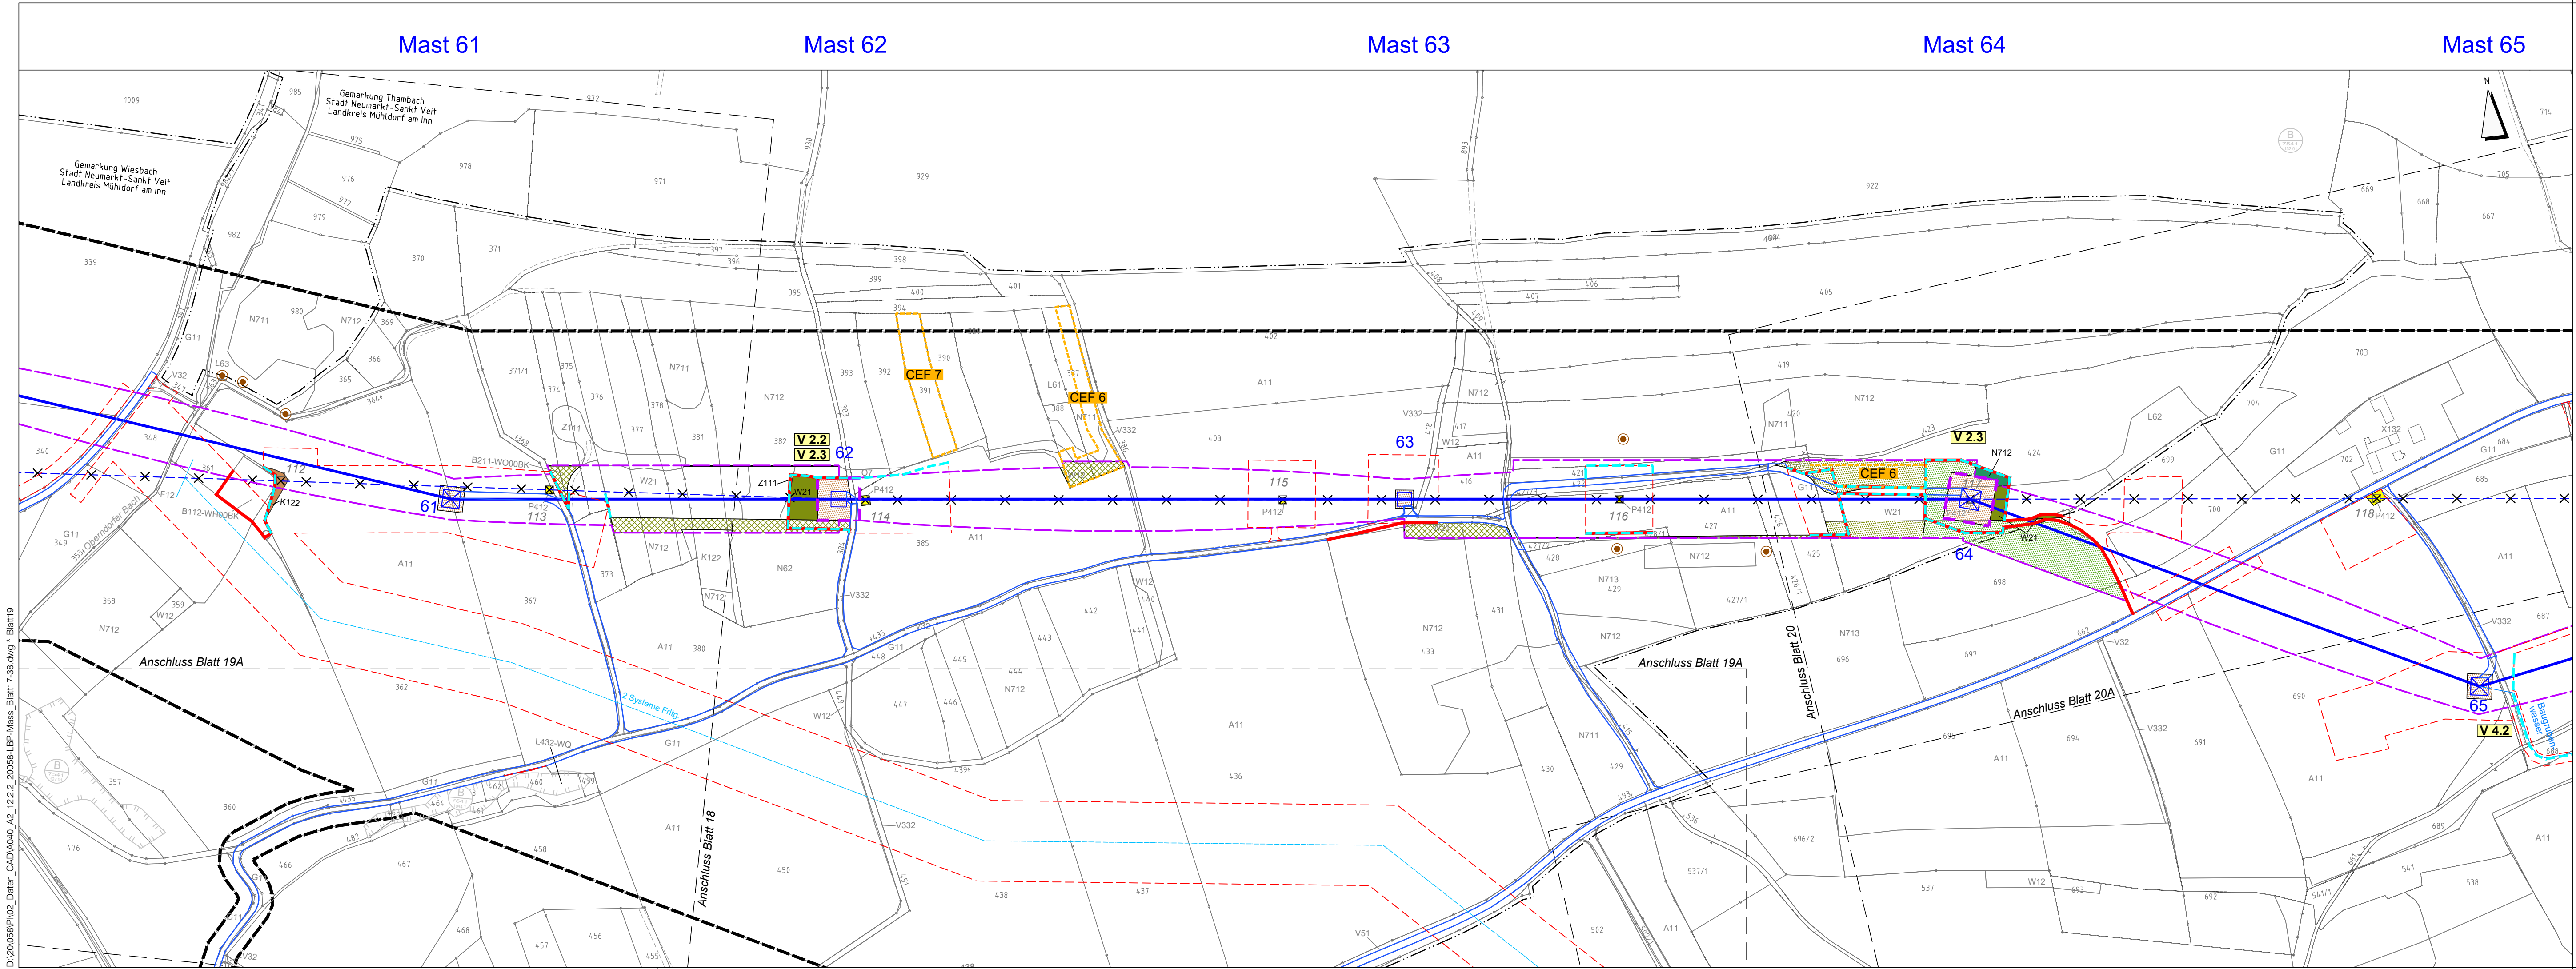

D:\20056\PI02_Daten_CAD\A040_A2_12.2.2_20056-LBP-Mas_Blatt17-38.dwg * Blatt 19
 Do, 09. März 2023 - 10:48