

1006  
WA120-33,00

-459.2-

1007  
T2-53,00

-277.0-

1008  
T1-50,00

-258.2-

1009  
T1-53,00




# 380-kV-Leitung Altheim - Matzenhof

## Teilabschnitt 2 : 380-kV-Ltg. Adlkofen-Matzenhof B152

### Grunderwerbsplan

Mast Nr. 1006 - Mast Nr. 1009

## Deckblatt

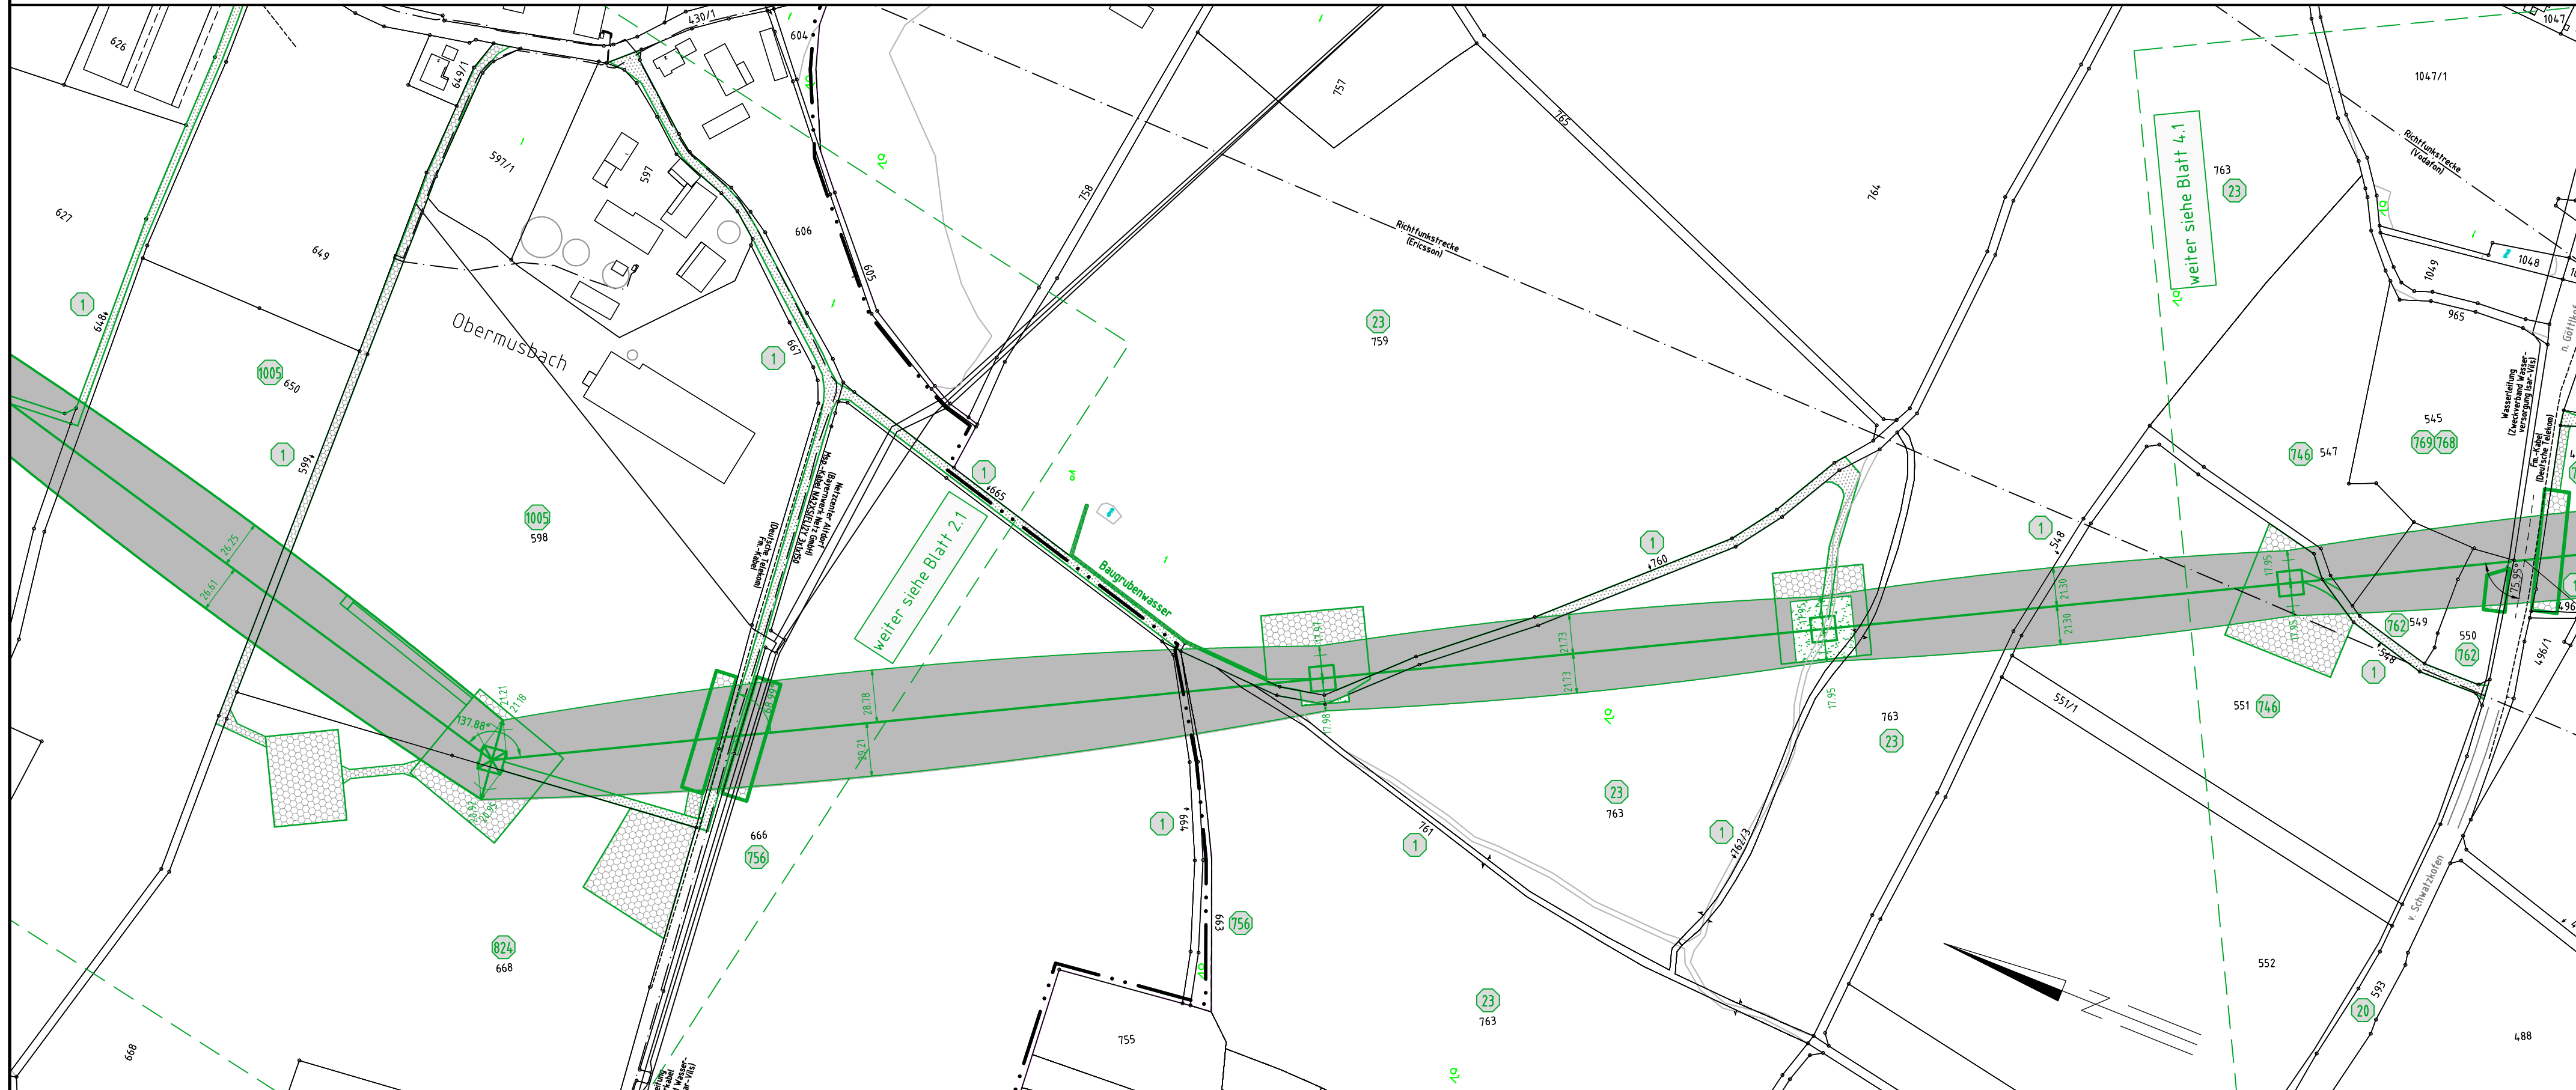

#### Legende:

Masttyp 1 Mastnummer Länge von Mast zu Mast

WA160-24,00 -325.0- T1-26,00

Dauerhafte Freihaltung im Waldbereich Schutzgerüst

Trassenachse

Schutzbereich

Schutzbereichsbegrenzung

äußeres Leiterseil

Geobasisdaten: Bayerische Vermessungsverwaltung

1 Eigentümer Schlüsselnummer

1 Eigentümer Schlüsselnr. zu entlastende Fläche

37 Flurstücksnummer

vorübergehende Beanspruchung

Mastzufahrt temporär

Mastzufahrt dauerhaft

Abspannmast

Tragmast

Rückbau Hoch- u. Mittelsp.-Ltg. Freileitungsprovisorium/ Baueinsatzkabel

**Grenzen:**

Land

Kreis

Stadt/Gem.

Gemarkung

Flur

Flurstück

Flurbereinigung

Antrag weiterhin gültig

Antrag geändert

Deckblatt Neuer Stand

#### Planfeststellungsunterlage

Aufgestellt : ~~08.01.2018~~  
Bayreuth 01.03.2023  
TenneT TSO GmbH

i.V. gez. Thomas Ehrhardt-Unglaub i.A. gez. Dirk Dafler

	Maßstab	Einheit	
	Länge=1:2500	Meter	
	Datum	Name	
	Bearb. 30.11.2017	Obermeier /Deindl	
	Gepr. 30.11.2017	Hochholzer	
	Norm		
	Servicebereich CeGIT		
A	Deckblatt	01.03.2023	De
Zust.	Änderung	Datum	Name
		Urspr.:	

Gemarkung Adlkofen  
Gemeinde Adlkofen  
Landkreis Landshut

Gemarkung Dietelskirchen  
Gemeinde Adlkofen  
Landkreis Landshut