




380-kV-Leitung Altheim - Matzenhof
Teilabschnitt 2 : 380-kV-Ltg. Adlkofen-Matzenhof B152


Grunderwerbsplan

Mast Nr. 112 - Mast Nr. 114

Deckblatt

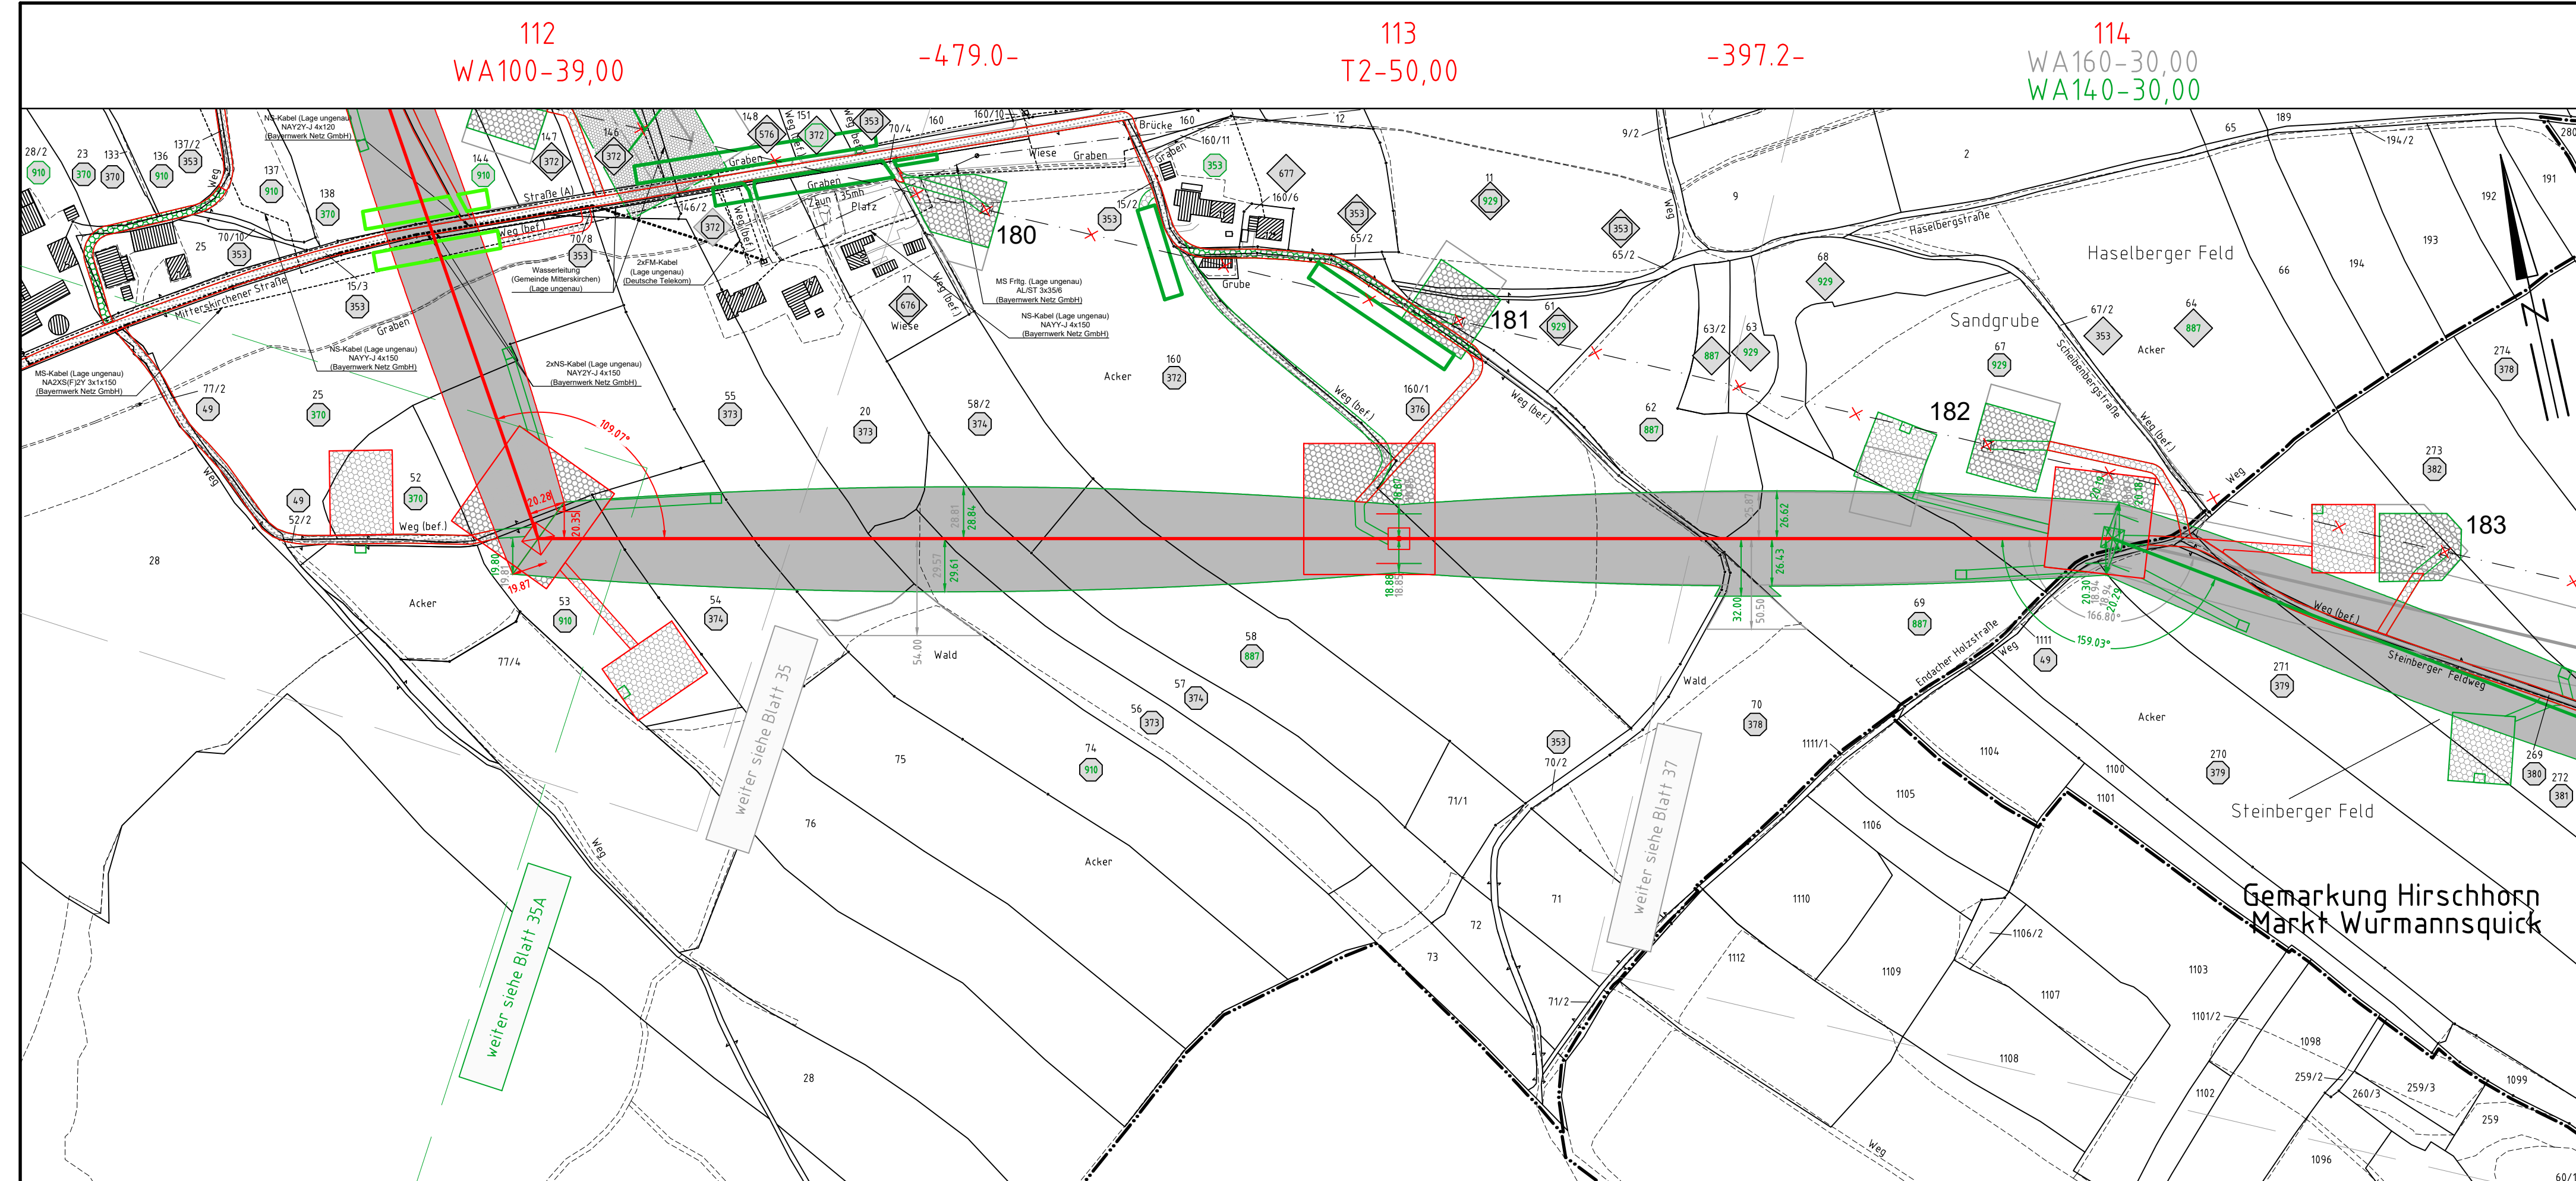

Legende:

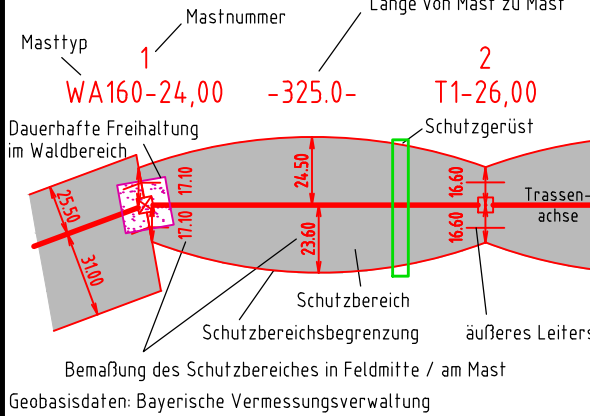

- Grenzen:**
- Land
 - Kreis
 - Stadt/Gem./Markt
 - Gemarkung
 - Flur
 - Flurstück
 - Flurbereinigung

- Eigenümer:**
- 1 Schlüsselnummer
 - 1 Eigenümer Schlüsselnr. zu entlastende Fläche
 - 37 Flurstücksnummer
- Legende (continued):**
- vorübergehende Beanspruchung
 - Mastzufahrt temporär
 - Mastzufahrt dauerhaft
 - Abspannmast
 - Tragmast
 - Rückbau Hoch- u. Mittelfsp.-Ltg.
 - Freileitungsprovisorium/ Baueinsatzkabel
- Grenzen (continued):**
- Antrag weiterhin gültig
 - Antrag geändert
 - Deckblatt Neuer Stand

Planfeststellungsunterlage

Aufgestellt
Bayreuth,
TenneT TSO GmbH

—08.01.2018—
12.08.2022

i.V. gez. Thomas Ehrhardt-Unglaub i.A. gez. Dirk Dafler

SPiE		Maßstab 1 : 2500	Einheit Meter
	Datum	Name	
	Bearb. 20.12.2017	Chapman	
	Gepr. 20.12.2017	Temmeyer	
	Norm		
Servicebereich CeGIT			
Tennet Taking power further			
A	Deckblatt	19.06.2020	Pa
Zust.	Änderung	Datum	Name
			Urspr.:

Gemarkung Hammersbach
Gemeinde Mitterskirchen

Gemarkung Mitterskirchen
Gemeinde Mitterskirchen

Gemarkung Hirschhorn
Gemeinde Mitterskirchen

Landkreis Rottal-Inn
Regierungsbezirk Niederbayern