

**380-kV-Leitung Altheim - Matzenhof**  
**Teilabschnitt 2 : 380-kV-Ltg. Adlkofen-Matzenhof B152**


**Grunderwerbsplan**

Mast Nr. 129 - Mast Nr. 132

**Deckblatt**

**Legende:**

Masttyp	1	Mastnummer	Länge von Mast zu Mast	2
	WA160-24,00	-325,0-	T1-26,00	

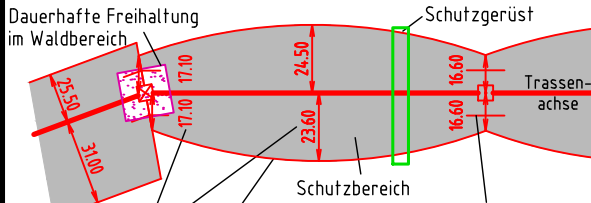

1	Eigentümer Schlüsselnummer	1	Eigentümer Schlüsselnr. zu entlastende Fläche
37	Flurstücksnummer		
	vorübergehende Beanspruchung		Mastzufahrt temporär
	Mastzufahrt dauerhaft		Abspannmast
	Tragmast		Rückbau Hoch- u. Mittelfsp.-Ltg. Freileitungsprovisorium/ Baueinsatzkabel

**Grenzen:**

	Land
	Kreis
	Stadt/Gem./Markt
	Gemarkung
	Flur
	Flurstück
	Flurbereinigung

Antrag weiterhin gültig  
 Antrag geändert  
 Deckblatt Neuer Stand


Geobasisdaten: Bayerische Vermessungsverwaltung

**Planfeststellungsunterlage**

Aufgestellt  
Bayreuth, TenneT TSO GmbH  
i.V. gez. Thomas Ehrhardt-Unglaub i.A. gez. Dirk Dafler

~~08.01.2018~~  
01.03.2023

		Maßstab 1 : 2500	Einheit Meter
	Datum	Name	
	Bearb. 20.12.2017	Chapman	
	Gepr. 20.12.2017	Temmeier	
Norm			
Servicebereich CeGIT			
A	Deckblatt	19.06.2020	Pa
Zust.	Änderung	Datum	Name
			Urspr:

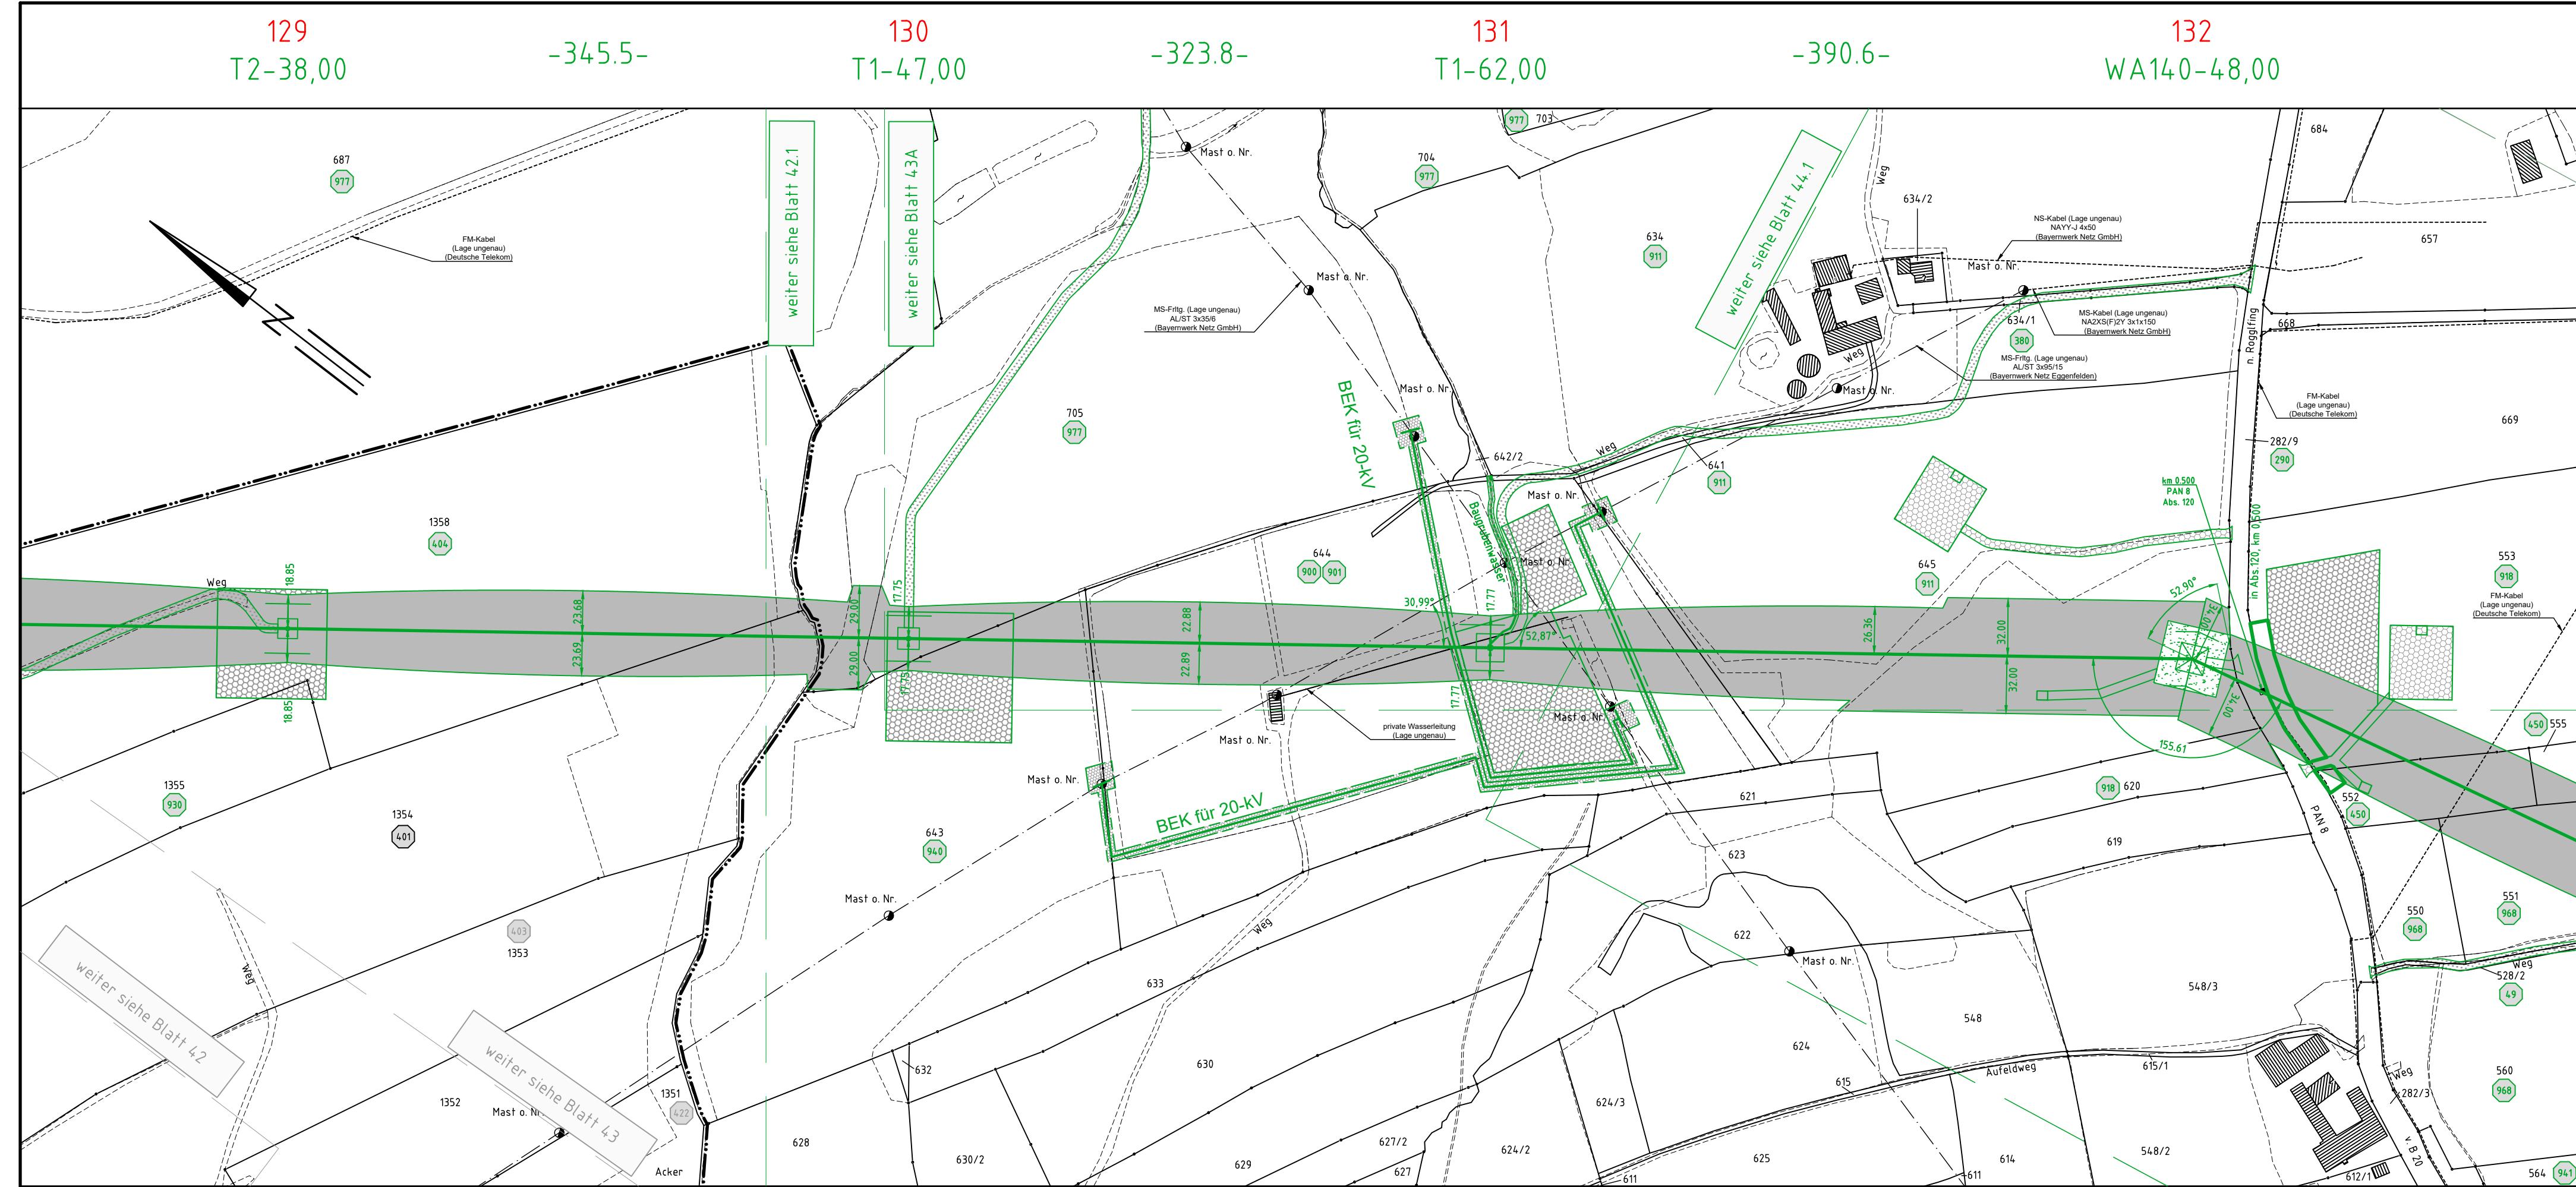

Markt Wurmansquick  
Gemarkung Lohbruck

Landkreis Rottal-Inn  
Regierungsbezirk Niederbayern

Gemarkung Martinskirchen  
Markt Wurmansquick