**Durchlass 01**
Durchlass bei Egglham

**Bau-km 1+187,00**
KrW = 100,00 gon LW = 1,95 m
BzG = 26,75 m LH = 2,50 m
MLC 50/50-100

**Bauwerk 03**
Brücke über die GVS
"Egglham - Haag - Emmersdorf"

**Bau-km 1+620,56**
KrW = 85,39 gon LW = 15,00 m
BzG = 16,50 m LH > 4,50 m
MLC 50/50-100

| | | |
|---|---|---|
| H | = | -7000,000 m |
| T | = | 161,000 m |
| f | = | -1,852 m |
| km | | 1+274,200 |
| h TS | = | 358,881 m |

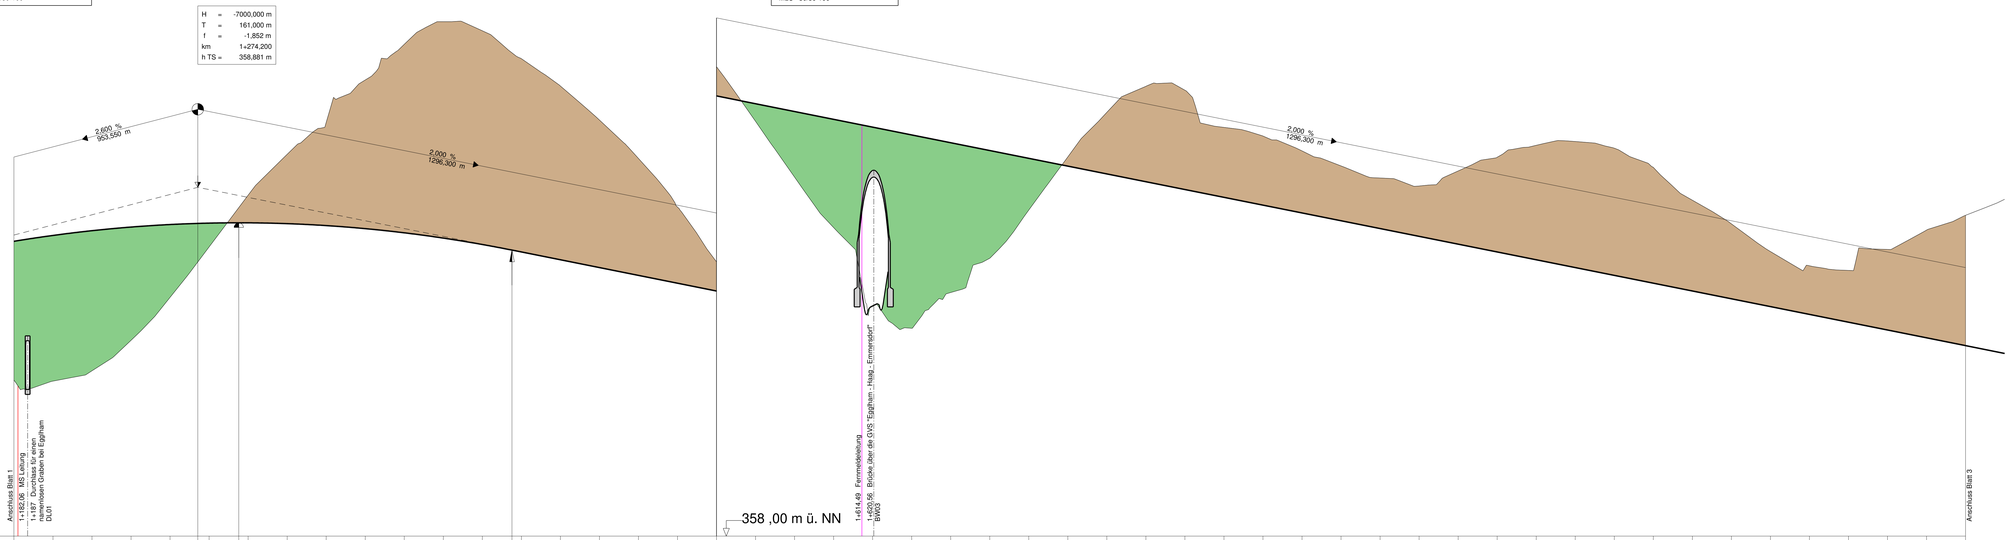














1+200 1+300 1+400 1+500 1+600 1+700 1+800 1+900 2+000 2+100

**Krümmung**
Maßstab: 400 / R [cm]

Rechtskurve
Linkskurve

200,000 — 180,000: $R_{a=\infty}$ L=2252,369m

**Querneigung**
Maßstab: 4,00 % / cm [cm]

linker Fahrbahnrand
rechter Fahrbahnrand

Abstand des Fahrbahnrandes von der Achse links: 200,000 — 180,000: a=3,50m

q=2,5%

q=2,5%

Abstand des Fahrbahnrandes von der Achse rechts: a=3,50m

## Zeichenerklärung

Gradientenhochpunkt
Gradiententiefpunkt

| | | | |
|---|---|---|---|
| H | = | 15000,000 m | Neigungsbrechpunkt mit Angabe von: Ausrundungshalbmesser, |
| T | = | 168,752 m | Tangentenlänge, |
| f | = | 4,372 m | Stichhöhe, |
| km | | 1+696,535 | Bau-km, |
| h TS | = | 415,868 m | Höhe Tangentenschnittpunkt |

Ausrundungsbeginn Kuppe / Ausrundungsende Wanne

1,500 % 1325,050 m — 1,500 % 725,002 m — Längsneigung und Abstand zum nächsten Neigungsbrechpunkt

Damm

Einschnitt

Anbindung

1 2 3 4


Staatliches Bauamt Passau
Am Schanzl 2
94032 Passau
Tel.: 0851/5017-01, Fax: 0851/5017-1099, E-Mail: poststelle@stbapa.bayern.de


| | | | |
|---|---|---|---|
| bearbeitet: | März 2023 | Wirkert | |
| gezeichnet: | März 2023 | Zeglmüller | |
| gegr/ft: | März 2023 | Wulka B. | |
| PSP Nr.: | B03b-ALSA0005.00.E0 | | |
| Projekt: | FE-OU_Egglham | Datei: P:\S2109-FWO | |
| | FE-OU_Egglham\FE_U06_B02_Hoehenplan | | |

| Nr. | Art der Änderung | Datum | Zeichen |
|---|---|---|---|
| | | | |

# FESTSTELLUNGSENTWURF

Straßenbauverwaltung Freistaat Bayern
Staatliches Bauamt Passau
Straße / Abschn.-Nr. / Station: St2109_220_0,574 bis 270_0,175
PROJIS-Nr.: PA10ZT1 - 07

Unterlage / Blatt-Nr.: 06 / 2
Höhenplan
Hauptstrecke
St 2109
Maßstab: 1 : 1 000 / 100

St 2109
Ortsumgehung Egglham
Bau-km 0+210 - Bau-km 3+200

aufgestellt:
Staatliches Bauamt Passau
Stümpfl, Baudirektor
Passau, den 08. Mai 2023