


Niederhaag

Landkreis Rottal-Inn
Gemeinde Eglham
Gemarkung Eglham

Moosmühle

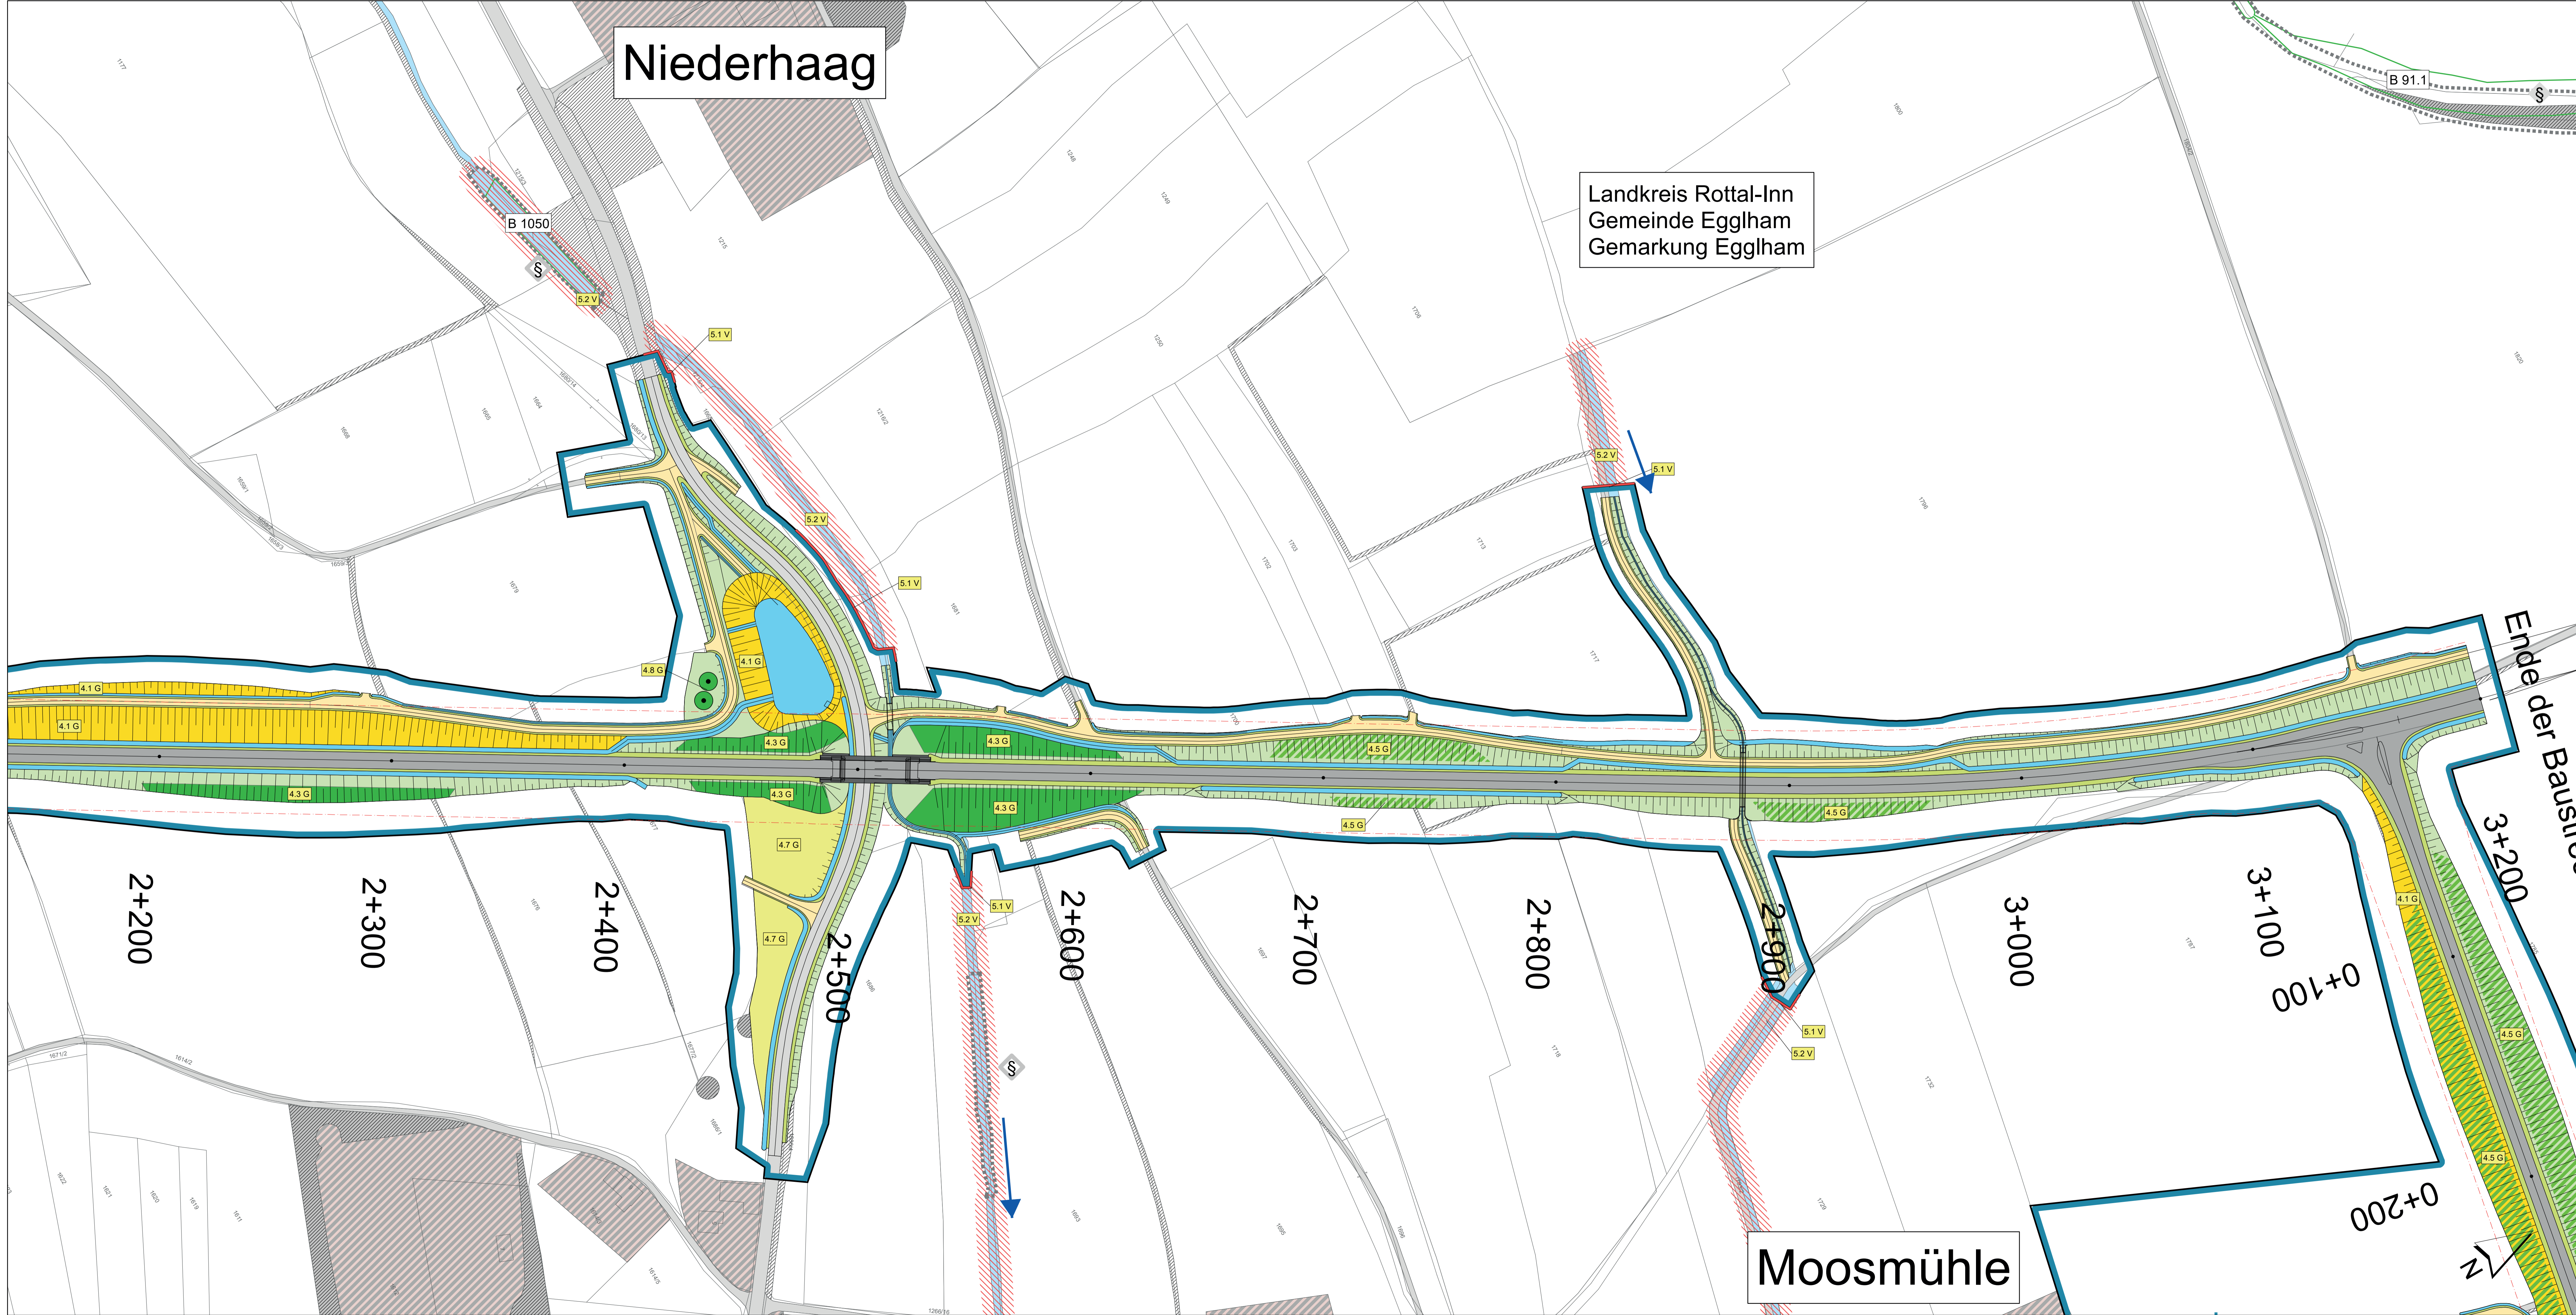

Legende, siehe Blatt Nr. 9

Geobasisdaten © Bayerische Vermessungsverwaltung		
LANDSCHAFTSBÜRO Pirkel - Riedel - Theurer	bearbeitet: März 2023	BR/HR/RT
Pflaser Weg 10 94034 Landshut	gezeichnet: März 2023	FR/WR
Tel.: 0871276 00 00 Fax: 0871276 00 00 www.landschaftsbuero.net	geprüft: März 2023	BR
	Unterschrift: <i>S. Riedel</i>	
	Berthold Riedel, Landshut, den 08. Mai 2023	

Staatliches Bauamt Passau	bearbeitet:	
Am Schandl 2 94032 Passau	gezeichnet:	
Tel.: 08515017-01, Fax: 08515017-1099, E-Mail: poststelle@stbapa.bayern.de	PSP Nr.: 8028.ALSA0005.00.E0	
	Projekt: FE-OU_Eglham	

Nr.	Art der Änderung	Datum	Zeichen

FESTSTELLUNGSENTWURF

Straßenbauverwaltung Freistaat Bayern	Unterlage / Blatt-Nr.: 9 2 / 3
Staatliches Bauamt Passau	Maßnahmenplan
Strasse / Abschn.-Nr. / Station: St 2109_220_0,074 bis St 2109_270_0,175	
PROJ-Nr.: PA 10 Z - 07	Maßstab: 1 : 1.000

St 2109
Ortsumgehung Eglham
Bau-km 0+210 - Bau-km 3+200

aufgestellt:
Staatliches Bauamt Passau

S. Riedel
Stumpf, Baufreileiter
Passau, den 08. Mai 2023