


PLANUNG

Gewässerverlegung BW00 + BW02 Graben aus Wilhelm

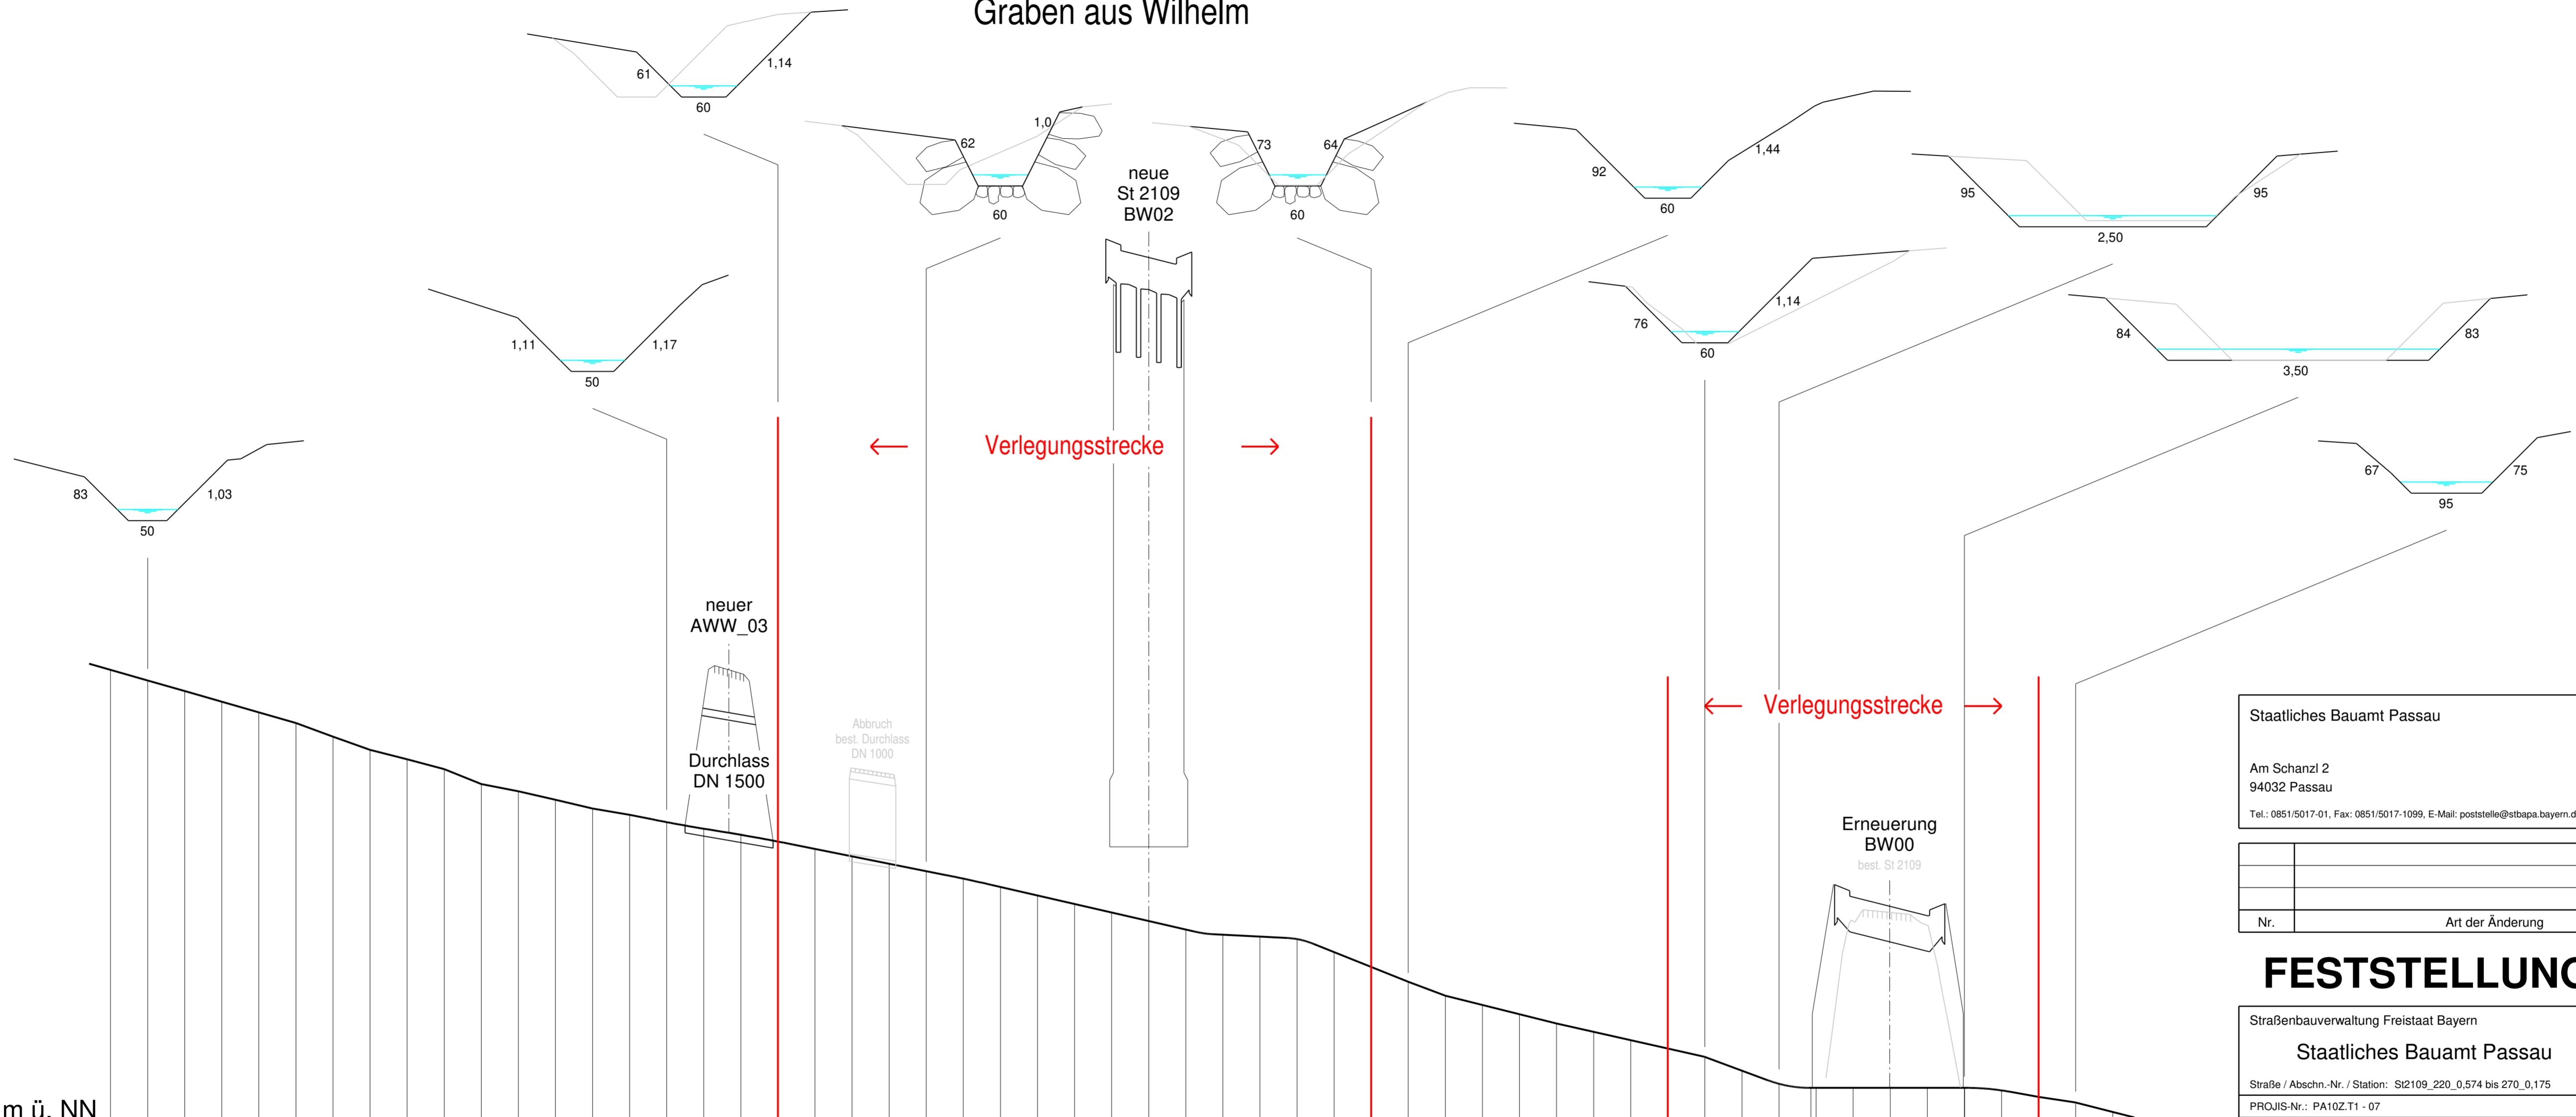

357,00 m ü. NN

Station	-140,00	-135,00	-130,00	-125,00	-120,00	-115,00	-110,00	-105,00	-100,00	-95,00	-90,00	-85,00	-80,00	-75,00	-70,00	-65,00	-60,00	-55,00	-50,00	-45,00	-40,00	-35,00	-30,00	-25,00	-20,00	-15,00	-10,00	-5,00	0,00	5,00	10,00	15,00	20,00	25,00	30,00	35,00	40,00	45,00	50,00	55,00	60,00	65,00	70,00	75,00	80,00	85,00	90,00	95,00	100,00	105,00	110,00	115,00	120,00	125,00	130,00	
Bachsohle	363,39	363,25	363,10	362,96	362,81	362,67	362,49	362,31	362,18	362,05	361,85	361,75	361,64	361,52	361,43	361,33	361,25	361,16	361,07	360,97	360,87	360,77	360,67	360,57	360,46	360,35	360,23	360,12	360,00	359,89	359,81	359,79	359,76	359,58	359,38	359,18	358,99	358,87	358,74	358,62	358,51	358,39	358,28	358,17	357,98	357,80	357,75	357,75	357,75	357,75	357,75	357,75	357,72	357,63	357,55	357,42
mittleres Gefälle [%]				2,9		3,7	3,5	2,6	2,7	4,0	2,0	2,3	2,4	1,7	2,0	1,8	1,6	1,8			2,0					2,3		1,4	0,5	4,0		3,8		2,5		2,3		3,7			0,0		0,9	1,8	1,5	2,6										
	0-100										0-050					0+000					0+050					0+100																														

Staatliches Bauamt Passau		bearbeitet:	März 2023	Wirkert	
Am Schanzl 2 94032 Passau		gezeichnet:	März 2023	Zieglmüller	
Tel.: 0851/5017-01, Fax: 0851/5017-1099, E-Mail: poststelle@stbapa.bayern.de		geprüft:	März 2023	Wulka B.	
		PSP Nr.:	B22S-ALSA0005.00.E0		
		Projekt:	FE-OU_Egglham	Datei:	P:SI2109-ITWO
		VFE-OU_EgglhamFE_U16_1_B02_HP_BW00+BW02_Planung			

Nr.	Art der Änderung	Datum	Zeichen

FESTSTELLUNGSENTWURF

Straßenbauverwaltung Freistaat Bayern		Unterlage / Blatt-Nr.: 16.1 / 02	
Staatliches Bauamt Passau		Höhenplan	
Straße / Abschn.-Nr. / Station: SI2109_220_0,574 bis 270_0,175		Gewässerverlegung BW00 + BW02 - Planung	
PROJIS-Nr.: PA10Z.T1 - 07		Maßstab: 1 : 500 / 50	

St 2109
Ortsumgehung Egglham
Bau-km 0+210 - Bau-km 3+200

aufgestellt: Staatliches Bauamt Passau Stimpfl, Baudirektor Passau, den 08. Mai 2023	
---	--