


St 2117 RQ 10,5 M 1 : 50

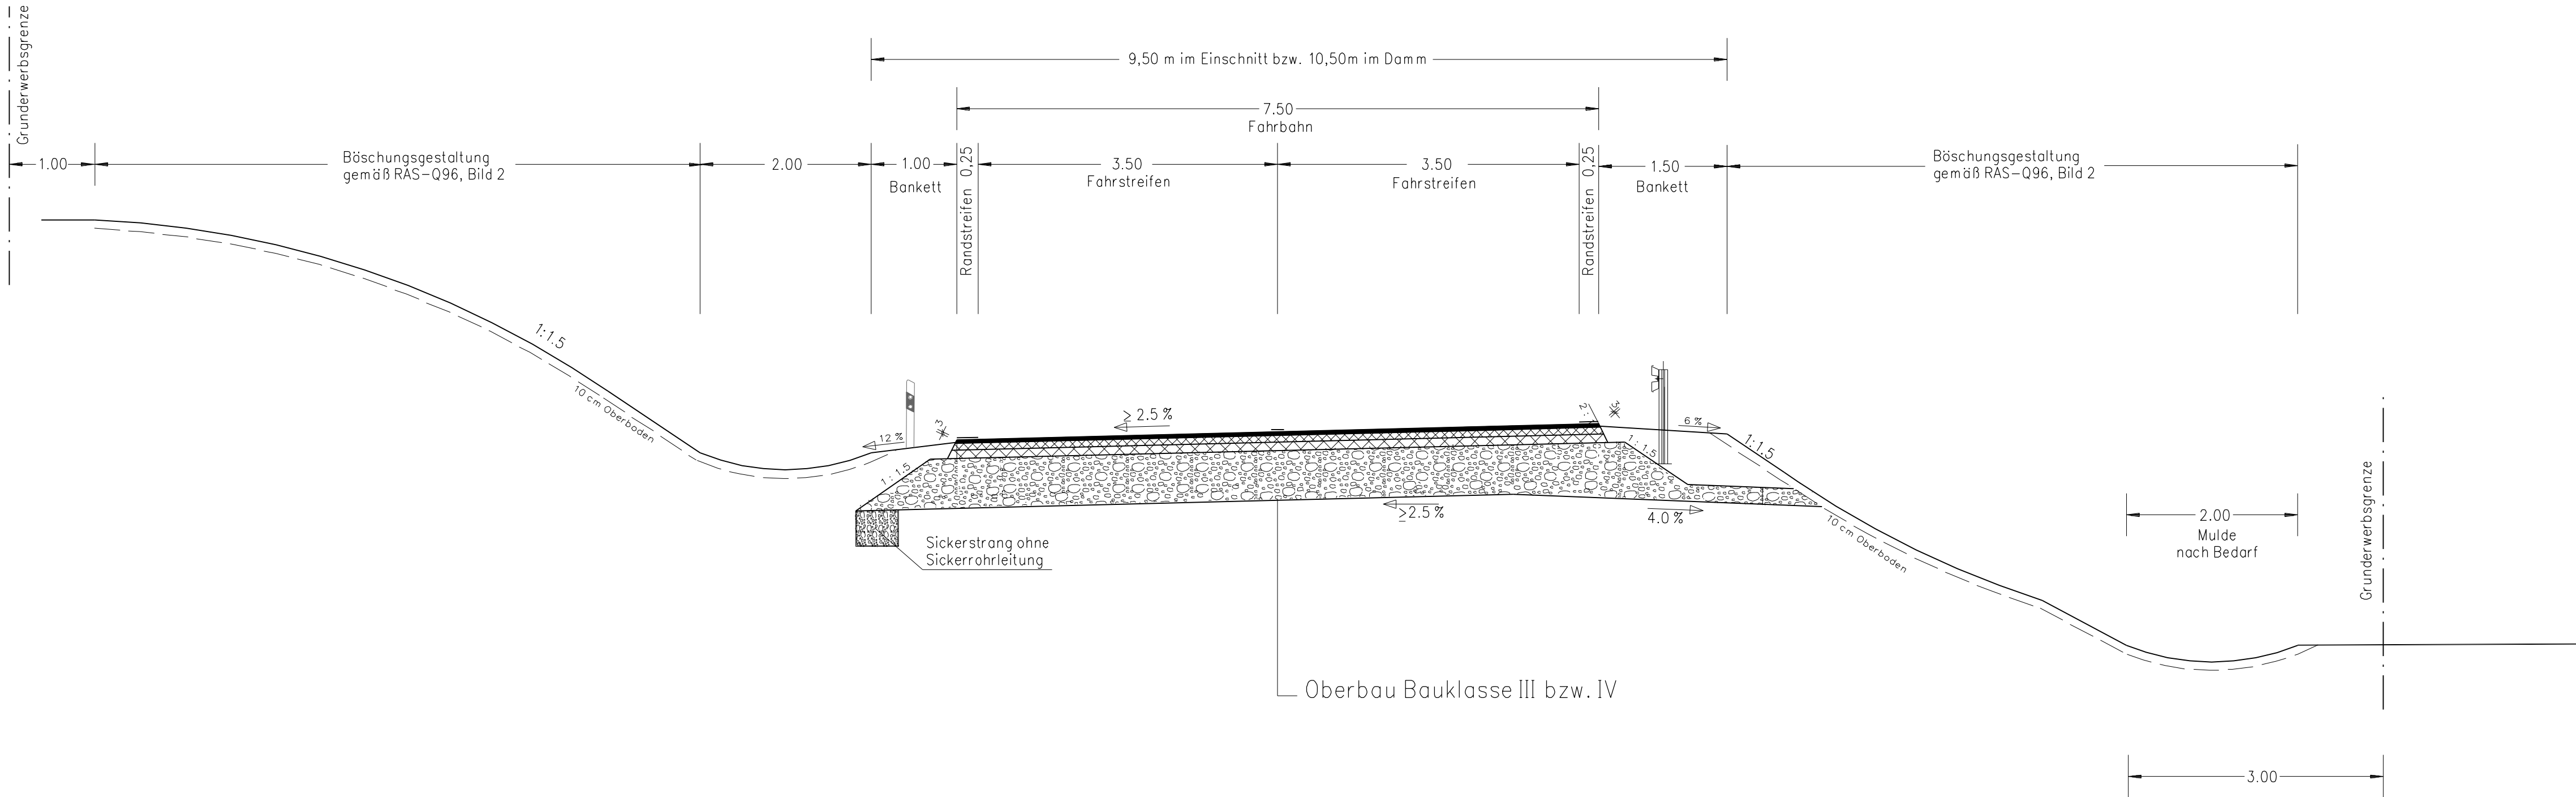

Anordnung von Schutzplanen
gemäß RFS

Anordnung von Leitpfosten
gemäß HLB

Nr.	Art der Änderung	Datum	Name

Entwurfsbearbeitung:		Datum	Name
INGENIEUR-GESELLSCHAFT MBH	KEMPA	67071 LUDWIGSHAFEN/RH. MUNDENHEIMER STRASSE 100 TELEFON 062 1/66900330	bearbeitet Jan. 08 K.-H. Dietl/ J. Schmid
NIEDERLASSUNG REGENSBURG		93059 Regensburg – Badstraße 54 – Telefon 0941 / 82999	gezeichnet Jan. 08 M. Höpfl
Regensburg, den 29. Januar 2008		<i>ma. Dm</i>	geprüft Jan. 08 K.-H. Dietl
Proj. Nr.		7R 2707011	

Freistaat Bayern Staatliches Bauamt Passau	Stadt Pocking	Unterlage : 6.1
		Blatt Nr. :
PLANFESTSTELLUNG		bearbeitet
St 2117 - Ortsumgehung Pocking / Neubau der Rottbrücke Aumühle		gezeichnet
Bau-km 0+000 bis Bau-km 4+865		geprüft Jan. 08 Maier / Sattler
Str.-km 29.46 bis Str.-km 34.33		Reg.-Nr.
		Regelquerschnitt
		St 2117
		Maßstab 1 : 50

Aufgestellt:	
Staatl. Bauamt Passau Passau, den 29.01.2008 Robert Wufka (Lfd. Baudirektor)	Stadt Pocking Pocking, den 29.01.2008 Josef Jakob (1. Bürgermeister)