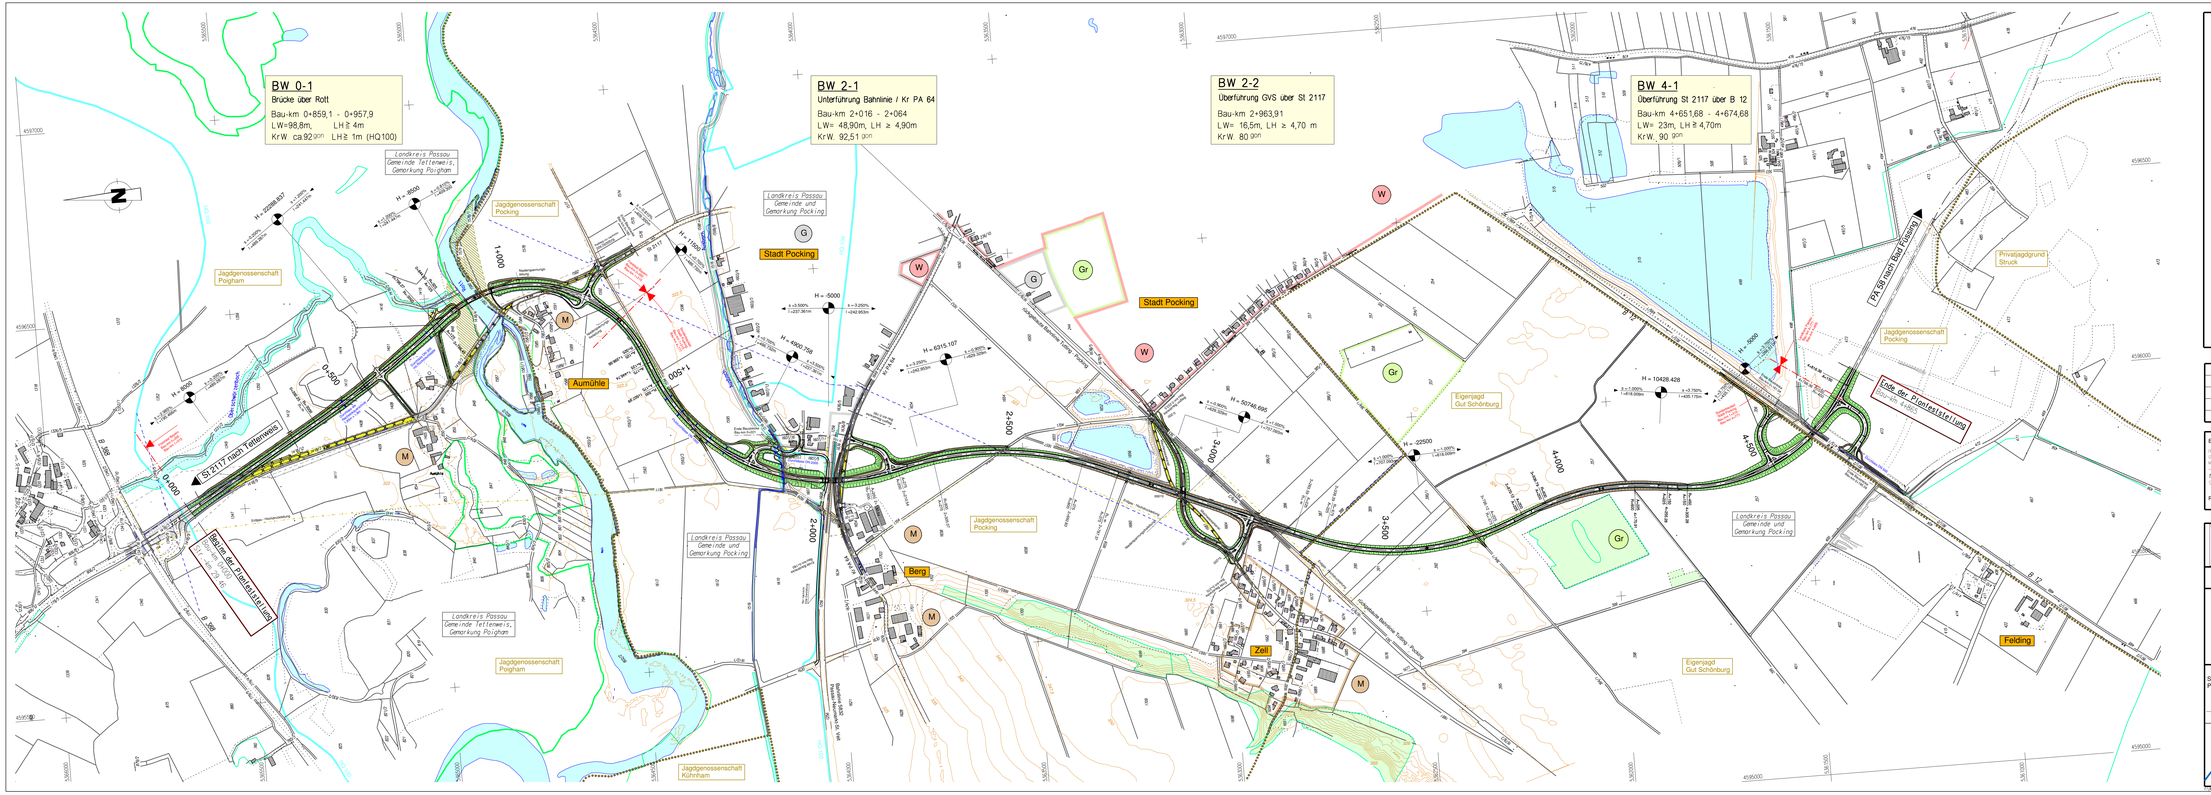

Zeichenerklärung

- Wirtschaftsweg (Ottumiks)
- Einschnittsböschung (Mulde)
- Dammböschung (Mulde)
- Fahrbahn
- Bankett
- Geh- und Radweg
- Dammböschung
- Versickermulde
- Wirtschaftsweg (Schotter/Tropschicht)
- Abbruch Fahrbahn / Bauwerke
- Geländeabtrag
- Überschwemmungsgrenze HQ 100
- FFH-Gebiet
- Biotope
- Gemeindegrenze
- Jagdgenossenschaft
- Wasserleitung
- Gasleitung (Hochdruckleitung)
- Mischwasserkanal
- Regenwasserkanal
- Schmutzwasserkanal
- Mittel- und Hochspannungsfreileitung
- Niederspannungsfreileitung
- Fernmeldekabel
- Steuerkabel (Glasfaserkabel)
- Leitung Signalanlage Bahn
- W Wohngebiet
- M Mischgebiet
- G Gewerbegebiet
- Gr Grünfläche
- H= 57+500 Neigungsbrechpunkt mit Angabe von Gefälle (-) Steigung (+) in %
- T= 700,00 Projekt. Länge der Gefälle- (Steigungs) Strecke,
- L= 280,00 Kleinstmitteilung Tangentenschnittpunkt
- H= 315,00 Höchstwasserhöhe, Tangentenlänge, Sichtmaß, Tangentenschnittpunkt Höhe
- Gradientenhochpunkt
- Gradiententiefpunkt
- Straßenquerneigung in %
- 123 lfd. Nr. im Bauwerksverzeichnis

Nr.	Art der Änderung	Datum	Name

Entwurfsbearbeitung:
INGENIEUR GESELLSCHAFT mbH
KEMPA
NIEDERLASSUNG REGENSBURG
93059 Regensburg – Bodenstraße 54 – Telefon (0941) 38 99 99 – 0
93051 LUDWIGSHÖHE/RH. WUNDERNEMER STRAßE 100 TELEFON (06217) 769000/133

	Datum	Name
bearbeitet	Jan. 08	K.-H. Dietl/ J. Schmid
gezeichnet		M. Höpfl
geprüft		K.-H. Dietl

Regensburg, den 29. Januar 2008 gez. Dietl
TR 2707011

Freistaat Bayern
Staatliches Bauamt Passau

Unterlage : 3.1
Blatt Nr. :

PLANFESTSTE

St 2117 - Ortsumge... / Neubau der Rott' ...ühle
Bau-km 0+000 ... +865
Str.-km 29.4... 34.33

	Datum	Name
bearbeitet		
gezeichnet		
geprüft	Jan. 08	Maier / Sattler
Reg.-Nr.		

Übersichtslageplan

Maßstab 1 : 5.000

Staatl. Bauamt Pas...
Passau, den 29.01.2008
Robert Wurm
(Std. Baudirektor)

...ing
, den 29.01.2008
F. Josef Jakob
(1. Bürgermeister)

vom 26. Juli 2023
vom 29. Januar 2008
wird ersetzt durch Tektur
Unterlage aus Planfeststellung

DIN A0 (841 x 1189) / DIN A1 (594 x 841) / DIN A4 (210 x 297)