
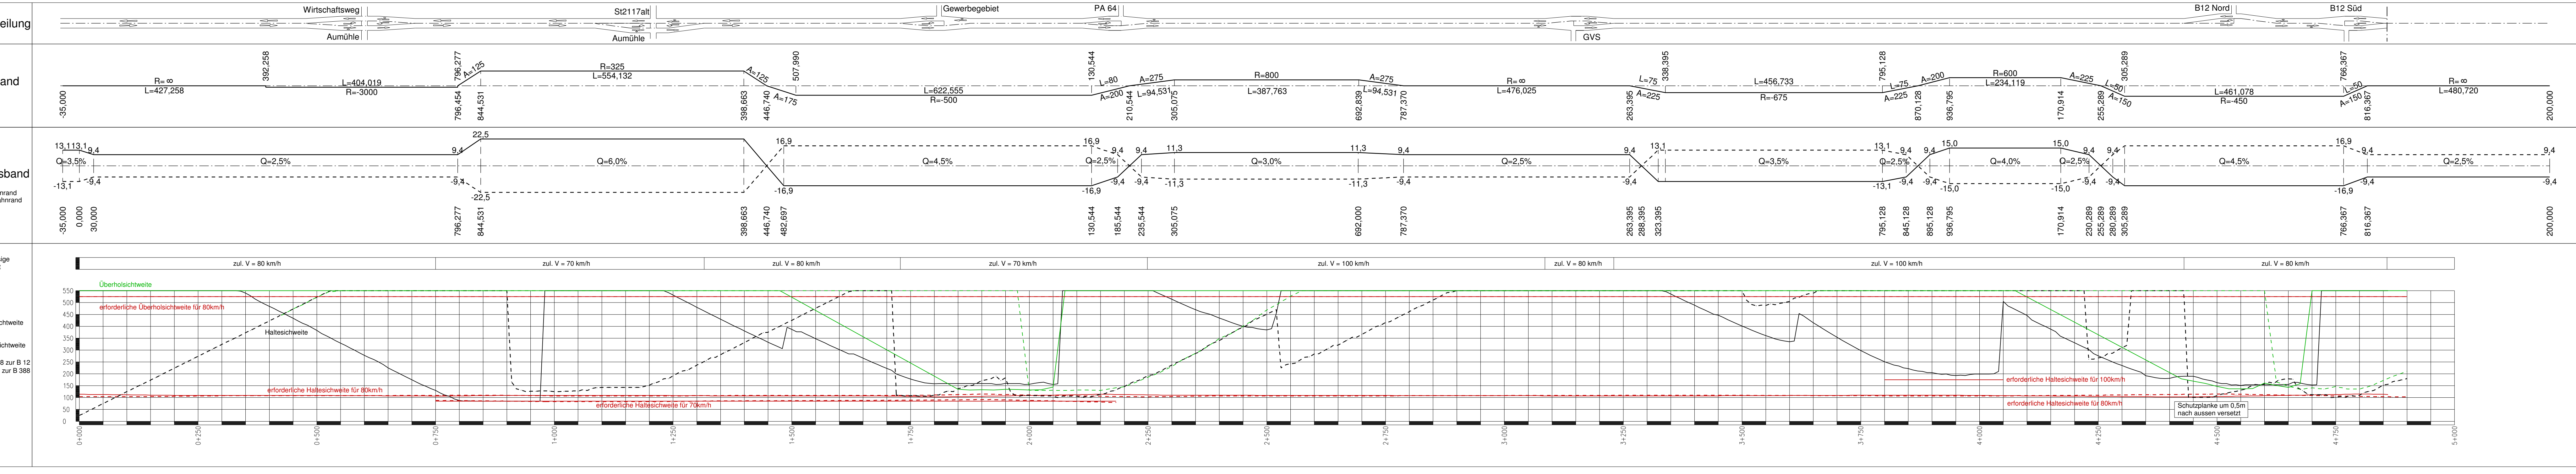


Zeichenerklärung

↕ Gradientenhochpunkt
 ↕ Gradienten tiefpunkt
 ↕ Neigungsbrechpunkt mit Angabe von Gefälle (-) und Steigung (+) in Prozent, Länge der Gefälle- (Steigungs) Strecke, Kilometerlänge, Sichtmaß, Tangentenschnittpunkt, Ausrundungshöhenmesser, Tangentienlänge, Sichtmaß, Tangentenschnittpunkt Höhe

St 2117 nach Tettenweis

PA 58 nach Bad Füssing

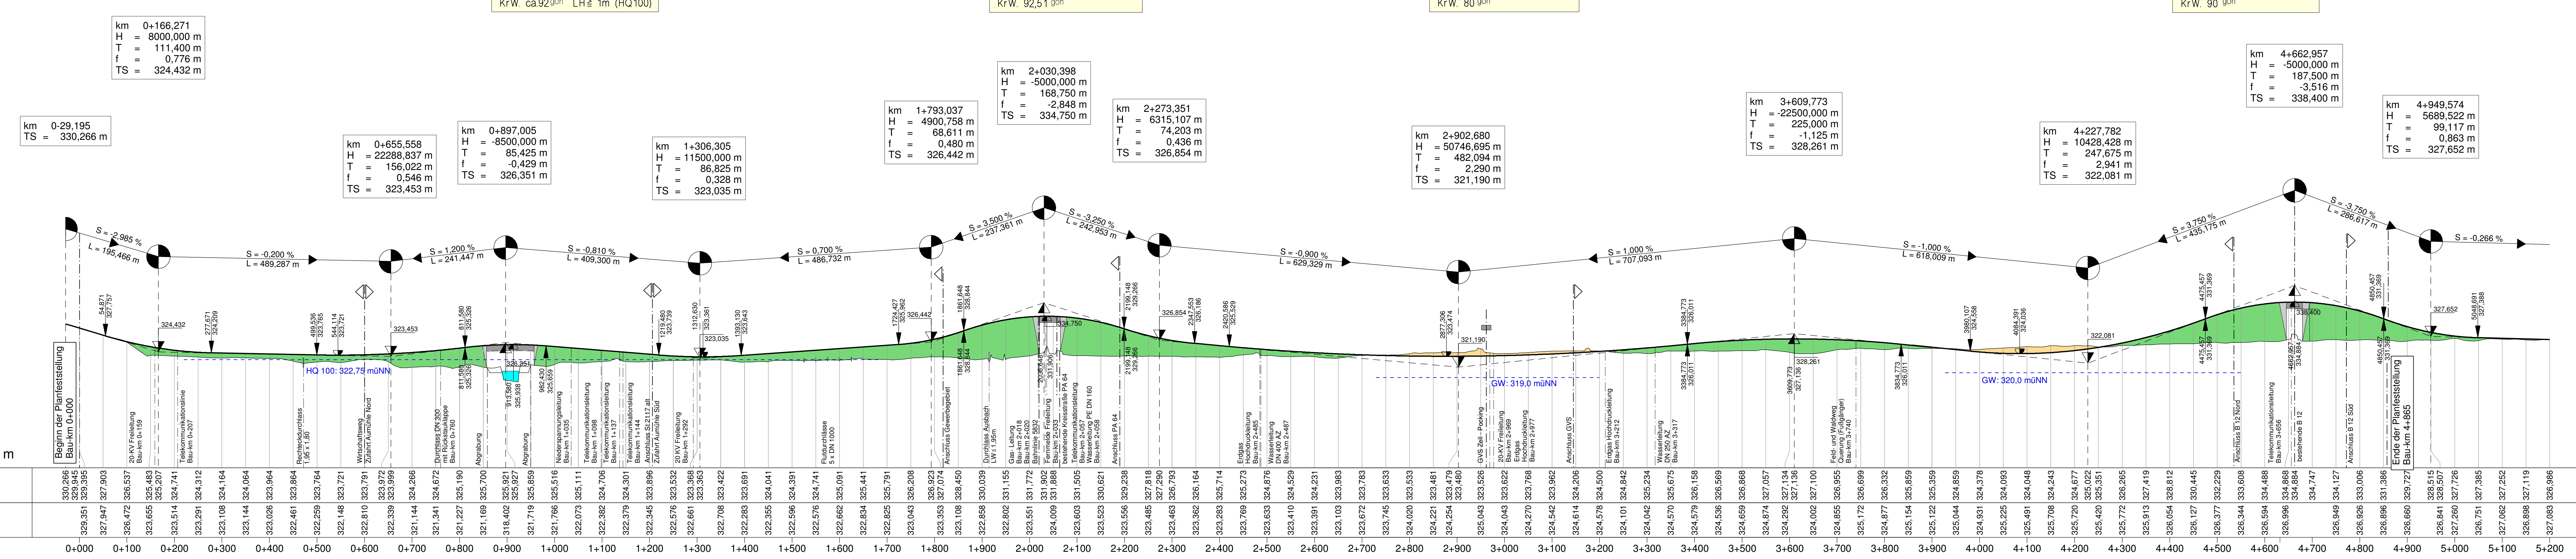

Nr.	Art der Änderung	Datum	Name

KEMPA NIEDERLASSUNG REGENSBURG Regensburg, den 29. Januar 2008		bearbeitet Jan. 08 K.-H. Dietl / J. Schmid	Name J. Schmid K.-H. Dietl 78 2707011
---	--	--	--

Freistaat Bayern Staatliches Bauamt Passau PLANFESTSTELLE St 2117 - Ortsumge- Neubau der Rottmühl- Bau-km 0+000 Str.-km 29.4 +865 34.33	Unterlage: 4 Blatt Nr.: Jacking Datum: Name: bearbeitet gezeichnet geprüft Reg.-Nr.: Maier / Satterler 1.08.08	Unterlage: 4 Blatt Nr.: Jacking Datum: Name: bearbeitet gezeichnet geprüft Reg.-Nr.: Maier / Satterler 1.08.08
--	---	---

Staatl. Bauamt Passau, den 29.01.2008 Robert Maier (St. Bauingenieur)	Regensburg, den 29.01.2008 Josef Jakob (1. Baugemeister)
---	--

Übersichtshöhenplan
Maßstab 1:5.000/500