

St 2117 nach Tettenweis



PA 58 nach Bad Füssing

Zeichenerklärung

↕ Gradientenhochpunkt
 ↕ Gradiententiefpunkt

Neigungsbrechpunkt mit Angabe von Gefälle (-) und Steigung (+) in Prozent, Länge der Gefälle- (Steigungs-) Strecke, Kilometrierung Tangentenschnittpunkt, Äußerungshalbmesser, Tangentienlänge, Stichmaß, Tangentenschnittpunkt Höhe

km 3+609,773
 H = -22500,000 m
 T = 225,000 m
 f = -1,125 m
 TS = 328,261 m

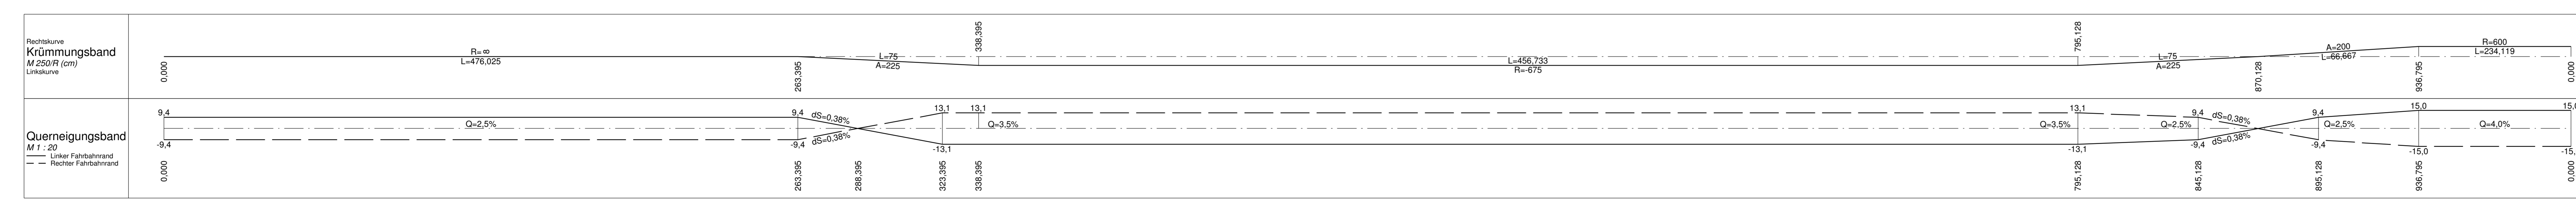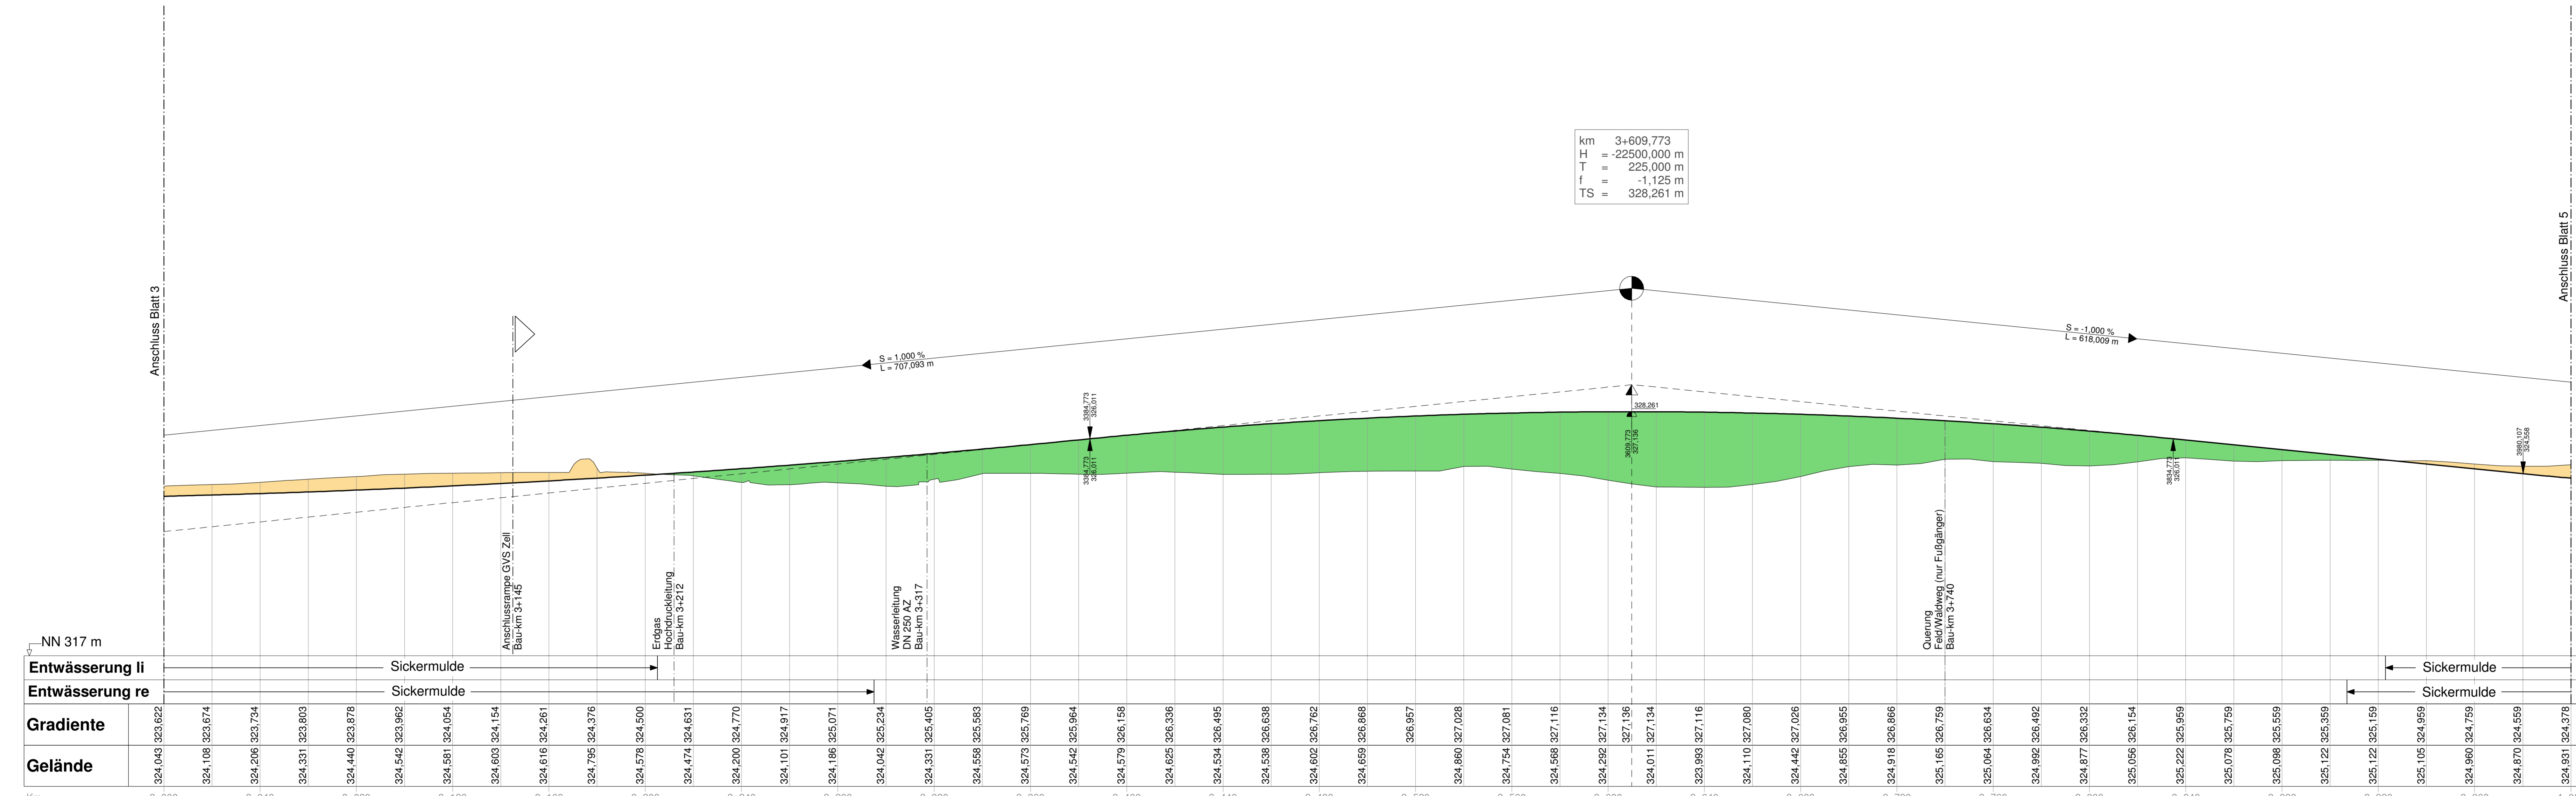

Nr.	Art der Änderung	Datum	Name

Entwurfsbearbeitung:

KEMPA 67071 LUDWIGSHAFEN/PH. KEMPA/STADTSTRASSE 100 TELEFON 0621/6690330

NIEDERLASSUNG REGENSBURG 93059 Regensburg - Badstraße 54 - Telefon 0941 / 82999

Regensburg, den 29. Januar 2008

bearbeitet: Jan. 08 K.-H. Dietl / J. Schmid
gezeichnet: J. Schmid
geprüft: Jan. 08 Maier / Sattler
Reg.-Nr. K.-H. Dietl

Freistaat Bayern
Staatliches Bauamt Passau

PLANFESTSTELLE

St 2117 - Ortsumgeh. / Neubau der Rottg. / +868
Bau-km 0+000' / Str.-km 29.4f' / +868 / 34.32

Unterlage aus Planfeststellung vom 29. Januar 2008 wird ersetzt durch Tektur

Höhenplan
km 3+000 bis km 4+000
Maßstab 1 : 1.000 / 100

Staatl. Bauamt Passau, den 29.01.2008
Robert Wulka (St. Bauingenieur)
Josef Jakob (St. Bürgermeister)

Unterlage: 8.1
Blatt Nr.: 4
Datum: Name: jacking