◀ St 2117 nach Tettenweis

PA 58 nach Bad Füssing ▶

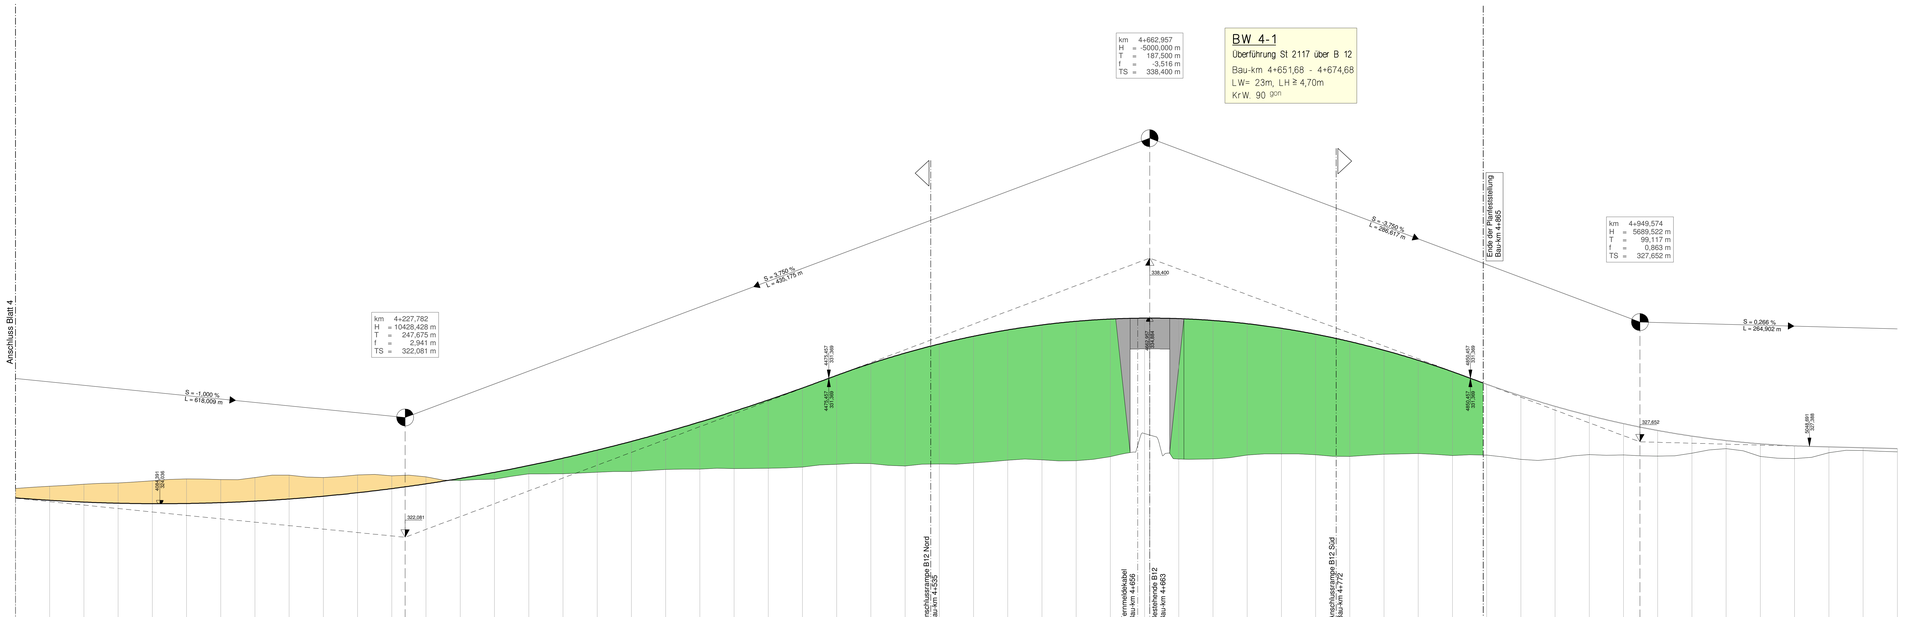

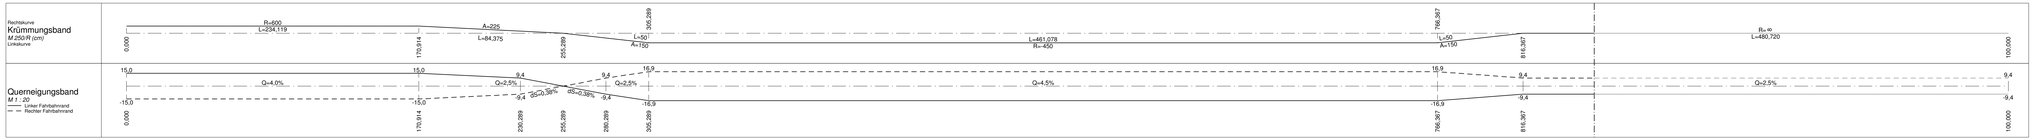

Zeichenerklärung

Gradientenhochpunkt

Gradiententiefpunkt

Neigungsbrechpunkt mit Angabe von Gefälle (-) und Steigung (+) in Prozent, Länge der Gefälle- (Steigungs) Strecke, Kilometrierung Tangenten-schnittpunkt, Ausrundungshalbmesser, Tangentenlänge, Stichmaß, Tangentenschnittpunkt Höhe

Nr.	Art der Änderung	Datum	Name

Entwurfsbearbeitung:
INGENIEUR-GEMEINSCHAFT
KEMPA
NIEDERLASSUNG REGENSBURG
93055 Regensburg · Bruckner Str. 24 · Telefon 0941 / 822958
STATT LORENZHOFER, INGENIEURGESELLSCHAFT MBH
BURGSTADER STRAße 10, 63739 OBERNDORF / NECKAR

	Datum	Name
bearbeitet	Jan. 08	K.-H. Dietl/ J. Schmid
gez.		J. Schmid
gepr.		K.-H. Dietl

Regensburg, den 29. Januar 2008 — Dr. Pam

79.2707011

Freistaat Bayern
Staatliches Bauamt Passau

Unterlage : 8.1
Blatt Nr. : 5

	Datum	Name
bearbeitet		
gezeichnet		
gepr.(R)	Jan. 08	Maier / Sattler
Reg. Ak.		

PLANFESTSTE

St 2117 - Ortsumge/ ng / Neubau der Rottf ühle
Bau-km 0+000 bis 4+868
Str.-km 29.4' bis 34.32

Höhenplan
km 4+000 bis km 4+865

Maßstab 1 : 1.000 / 100

Staatl. Bauamt Passau
Passau, den 29.01.2008
Rudolf Wurm
(Ltd. Baudirektor)

Vorlage
den 29.01.2008
Josef Jakob
(1. Bürgermeister)

wird erneut durch Tektur vom 29. Januar 2008 ersetzt

Unterlage aus Planfeststellung vom 26. Juli 2022

Copyright Ingenieurbüro Kempa