


km 0+030,500
 H = -699,101 m
 T = 24,469 m
 f = -0,428 m
 TS = 334,180 m

km 0+005,500
 TS = 333,930 m

km 0+195,363
 TS = 328,070 m


km 0+150,873
 H = 800,000 m
 T = 34,000 m
 f = 0,723 m
 TS = 326,958 m

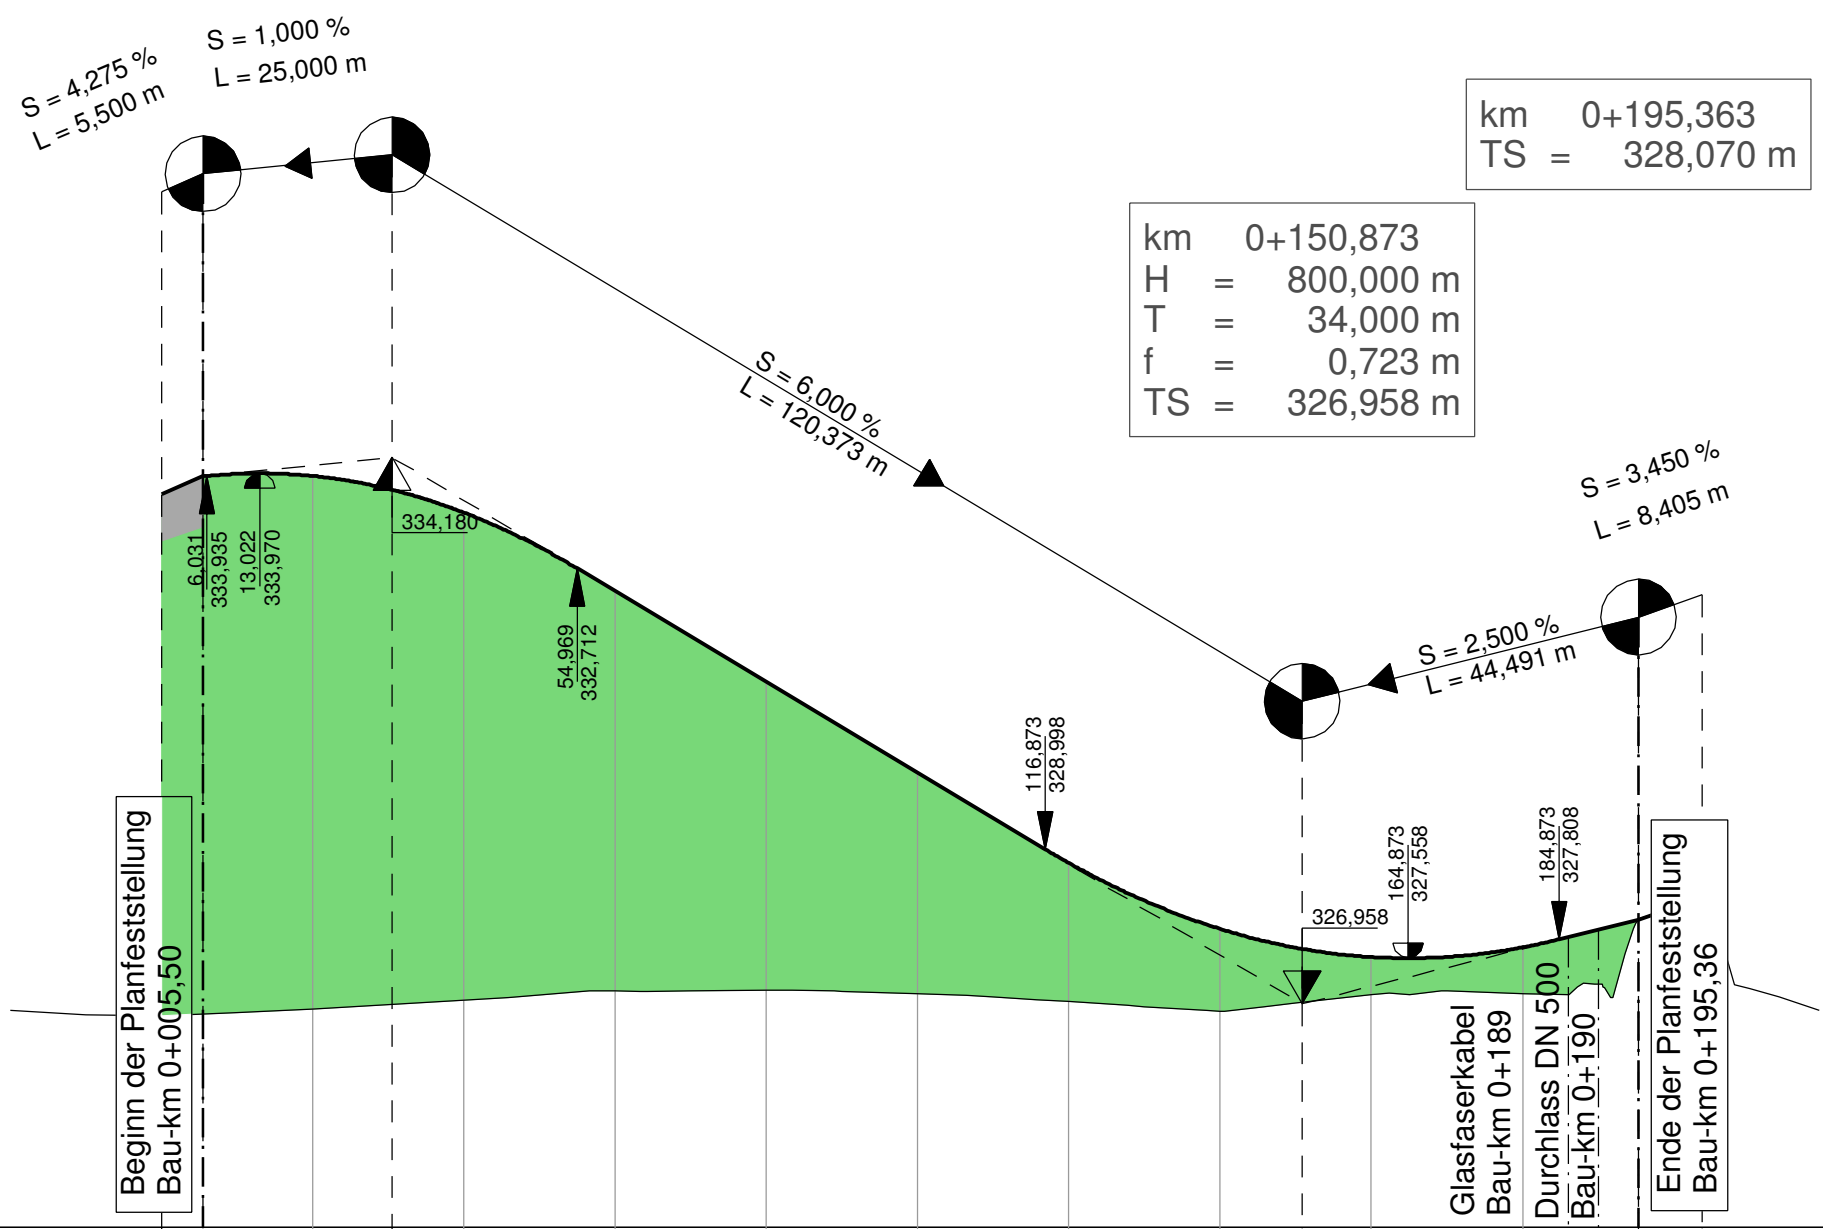


NN + 324 m

	326,798	326,885	327,122	327,136	327,083	326,982	326,861	327,072	327,091	328,070	328,360
Gradiente	333,695	333,936	333,752	333,450	330,010	328,816	327,944	327,680	327,573	327,701	328,070
Bau-Km	0+000	0+040	0+080	0+120	0+160	0+200					

Rechtskurve
 Krümmungsband
 M 50/R (cm)
 Linkskurve

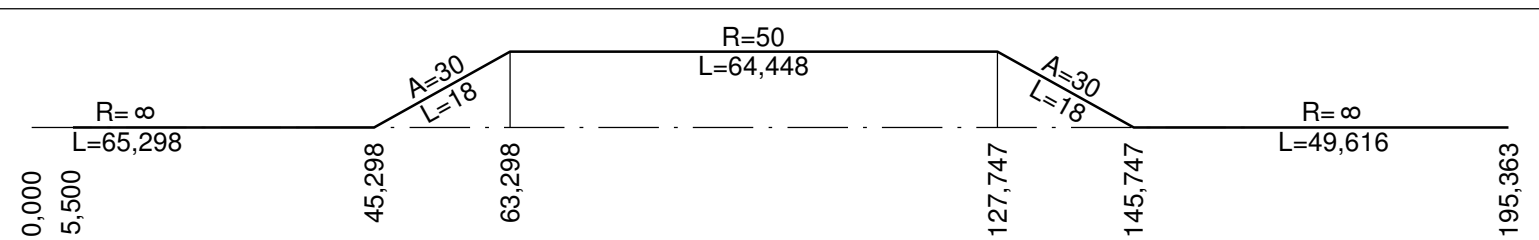

Querneigungsband
 M 1 : 20
 - - - Linker Fahrbahnrand
 - - - Rechter Fahrbahnrand

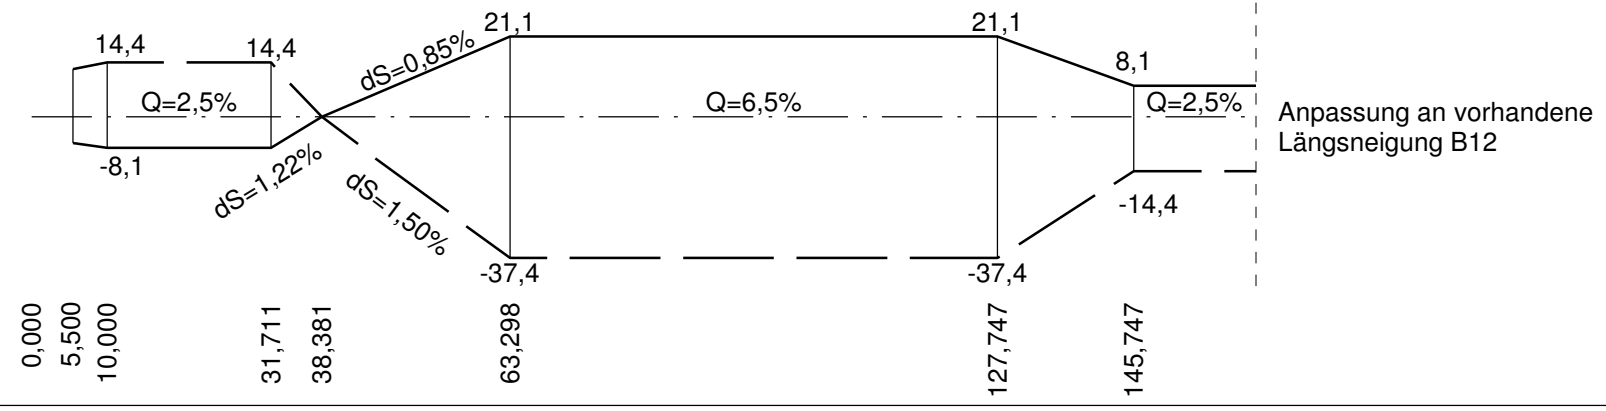

Nr.	Art der Änderung	Datum	Name

Entwurfsbearbeitung: INGENIEUR-GESELLSCHAFT MBH KEMPA NIEDERLASSUNG REGENSBURG 93059 Regensburg – Bodstraße 54 – Telefon 0941 / 82999 Regensburg, den 29. Januar 2008	67071 LUDWIGSHAFEN/RH. MUNDENHEIMER STRASSE 100 TELEFON 0621/66900330	Datum bearbeitet Jan. 08	Name K.-H. Dietl/ J. Schmid
gezeichnet J. Schmid	geprüft K.-H. Dietl	Reg.-Nr. 7R 270711	

Freistaat Bayern Staatliches Bauamt Passau	Unterlage : Blatt Nr. : 8.2 6	
bearbeitet	Datum	Name
gezeichnet		
geprüft Jan. 08		Maier / Sattler
Reg.-Nr.		

PLANFESTSTELLE	
St 2117 - Ortsumgehung / Neubau der Rottthaler Mühle	
Bau-km 0+000	Ende Bau-km 0+865
Str.-km 29.4f	Str.-km 34.33
Höhenplan Anschlussrampe B 12 Süd Maßstab 1 : 1.000 / 100	

Staatl. Bauamt Passau Passau, den 29.01.2008 Robert Wulke (Lfd. Baudirektor)	Staatl. Bauamt Passau Passau, den 29.01.2008 Josef Jakob (1. Bürgermeister)
---	--