


BW 2-1
 Unterführung Bahnlinie / Kr PA 64
 Bau-km 2+016 - 2+064
 LW= 48,90m, LH ≥ 4,90m
 KrW. 92,51 gon

km 0-188,447
 TS = 324,539 m


km 0-61,580
 H = -15000,000 m
 T = 45,802 m
 f = -0,070 m
 TS = 324,882 m

km 0+116,993
 H = 25000,000 m
 T = 36,750 m
 f = 0,027 m
 TS = 324,275 m

km 0+195,490
 TS = 324,239 m

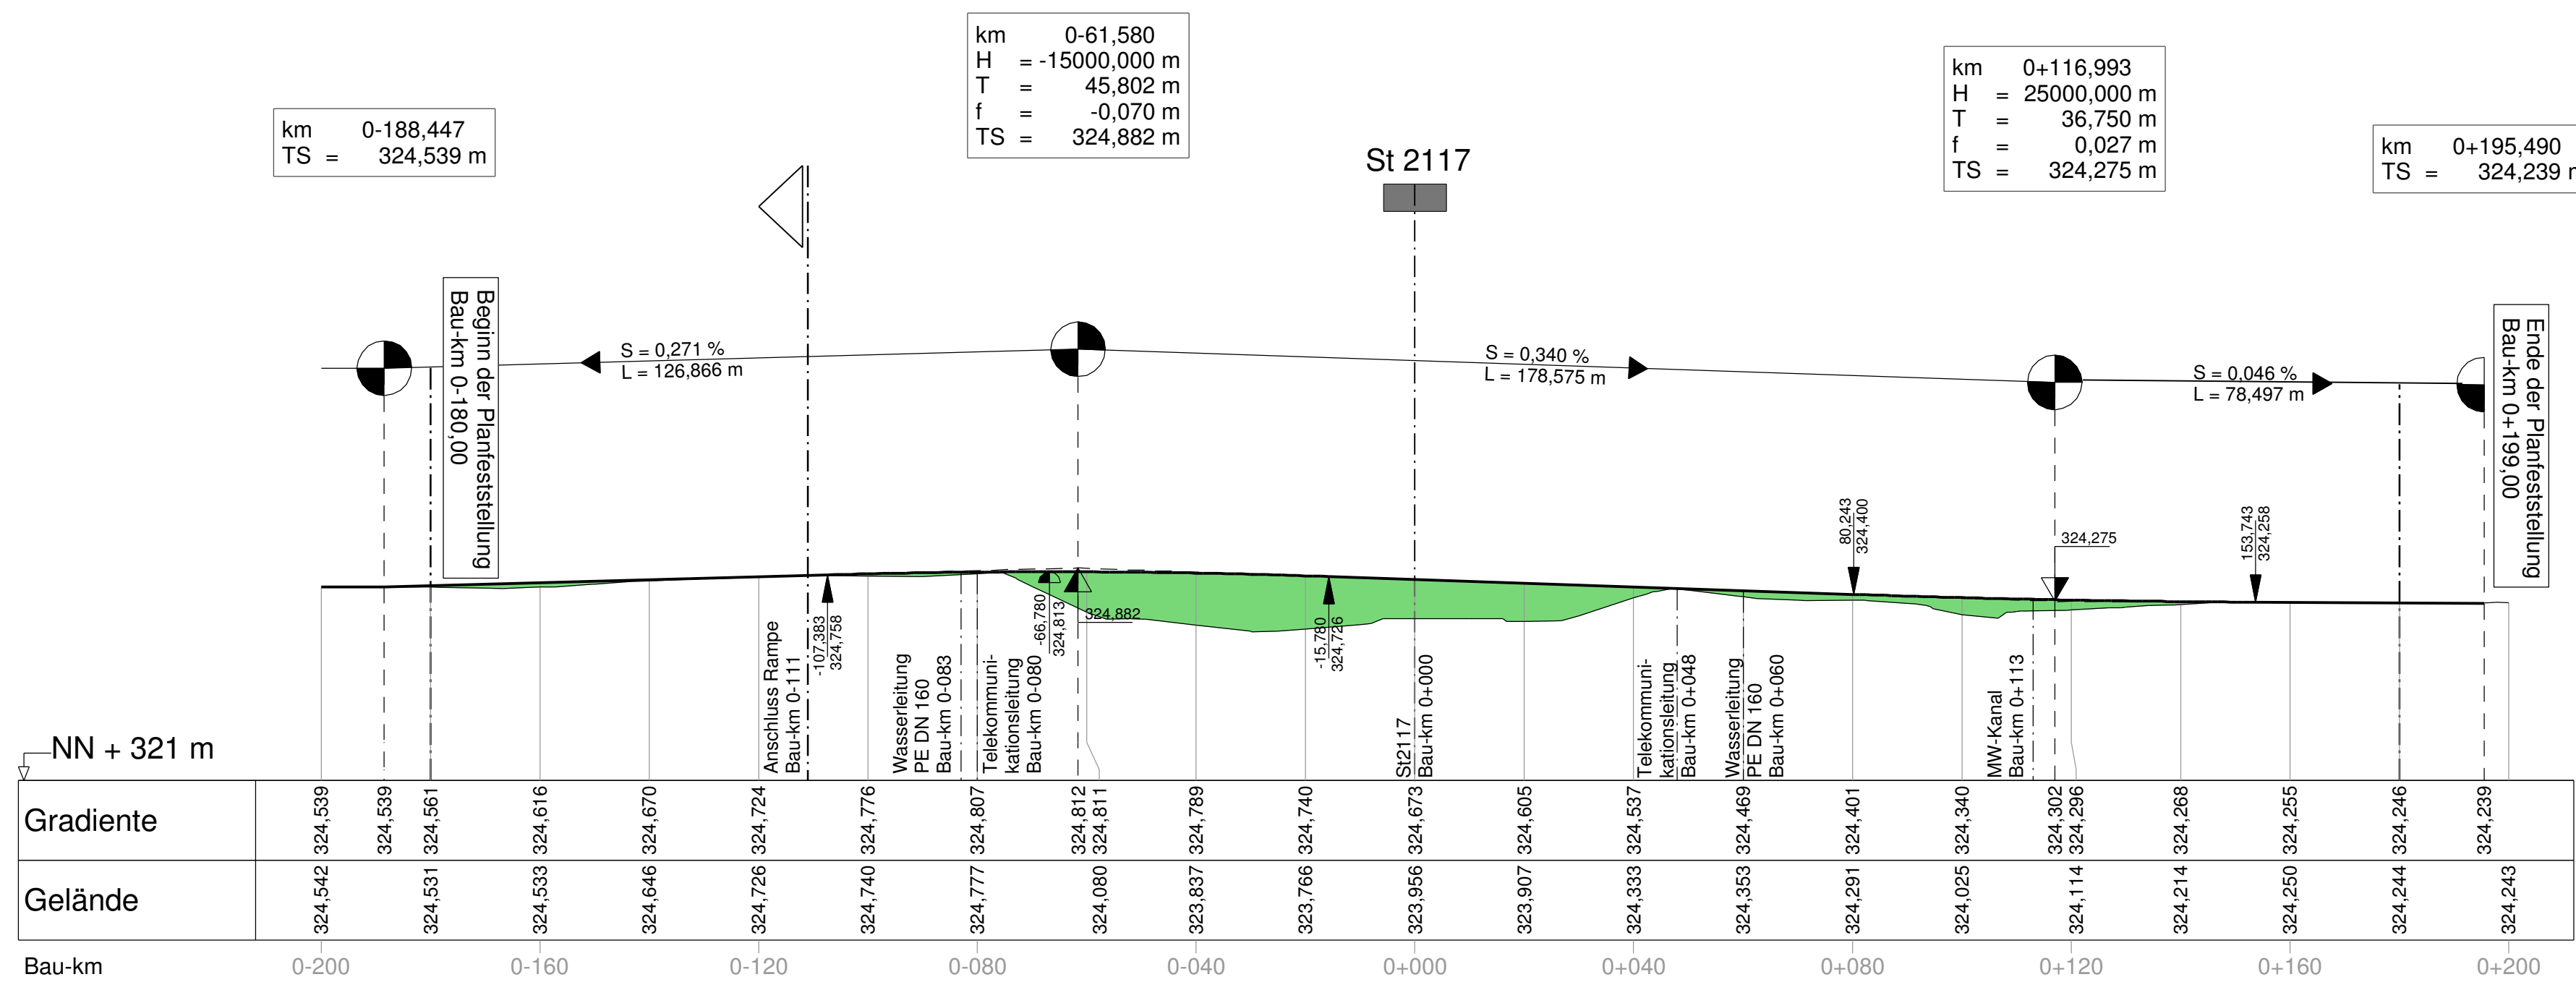

Bau-km	0-200	0-160	0-120	0-080	0-040	0+000	0+040	0+080	0+120	0+160	0+200																							

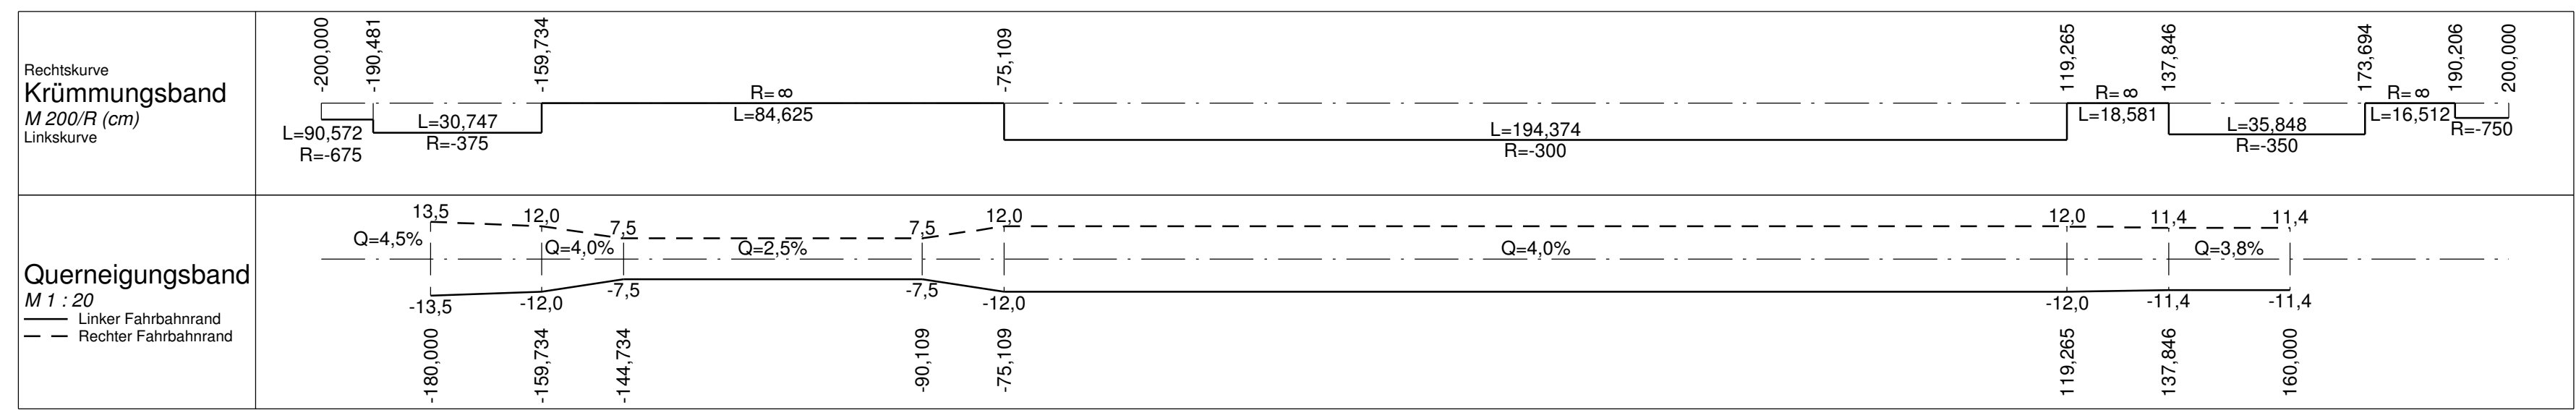

Nr.	Art der Änderung	Datum	Name

Entwurfsbearbeitung:

KEMPA 67071 LUDWIGSHAFEN/RH. MÜNDENHWEIHER STRASSE 100 TELEFON 0621/66900330

INGENIEUR-GESELLSCHAFT MBH

NIEDERLASSUNG REGENSBURG
 93059 Regensburg – Badstraße 54 – Telefon 094 1 / 82999

Regensburg, den 29. Januar 2008 *pa. Jmm*

Datum Name
 bearbeitet Jan. 08 K.-H. Dietl/ J. Schmid
 gezeichnet J. Schmid
 geprüft K.-H. Dietl
 Reg.-Nr. 7R 2707011

Freistaat Bayern
 Staatliches Bauamt Passau

PLANFESTSTE

St 2117 - Ortsumgebung /
 Neubau der Rottmühlle
 Bau-km 0+000 +865
 Str.-km 29,4' 34,33

Höhenplan
 Kreisstraße PA 64
 Maßstab 1 : 1.000 / 100

Unterlage : 8.3T
 ocking
 Datum Name
 bearbeitet
 gezeichnet
 geprüft Jan. 08 Maier / Sattler
 Reg.-Nr.

Staatl. Bauamt Passau
 Passau, den 29.01.2008

Robert Wulke
 (Ltd. Baudirektor)

Josef Jakob
 (1. Bürgermeister)

den 29.01.2008