

Zeichenerklärung

Neigungsbrechpunkt mit Angabe von:
 Basis km = 1+696.535
 H = 362.155 m
 T = 168.752 m
 f = 4.372 m
 h TS = 415.868 m

Gradienten-Hochpunkt
 Gradienten-Tiefpunkt

Ausrundungsbeginn Kuppe/
 Ausrundungsende Wanne

Damm
 Einschnitt

Fahrbahn mit Überholfahrstreifen (ÜFS) bzw. Zusatzfahrstreifen (ZFS)

Grundwasserstand
 Graben/Mulde links
 Graben/Mulde rechts

Schacht links
 Schacht mitte
 Schacht rechts
 Schacht mitte u. rechts


Rohrführung mit Angabe der Dimension, des Materials und der Längsneigung
 DN 300 SB 1.2 % links
 DN 300 SB 1.2 % rechts
 DN 300 SB 1.2 % mitte

D = Deckelhöhe Schacht
 S = Sohlhöhe Schacht
 SE = Sohlhöhe Einlauf
 SA = Sohlhöhe Auslauf
 E = Einlauf
 A = Auslauf

Lärmschutz

Lärmschutzwand rechts
 Lärmschutzwand links
 Lärmschutzwand mitte

H = 30000.000 m
 T = 75.000 m
 f = 0.094 m
 km = 0+966.428
 TS = 765.599 m

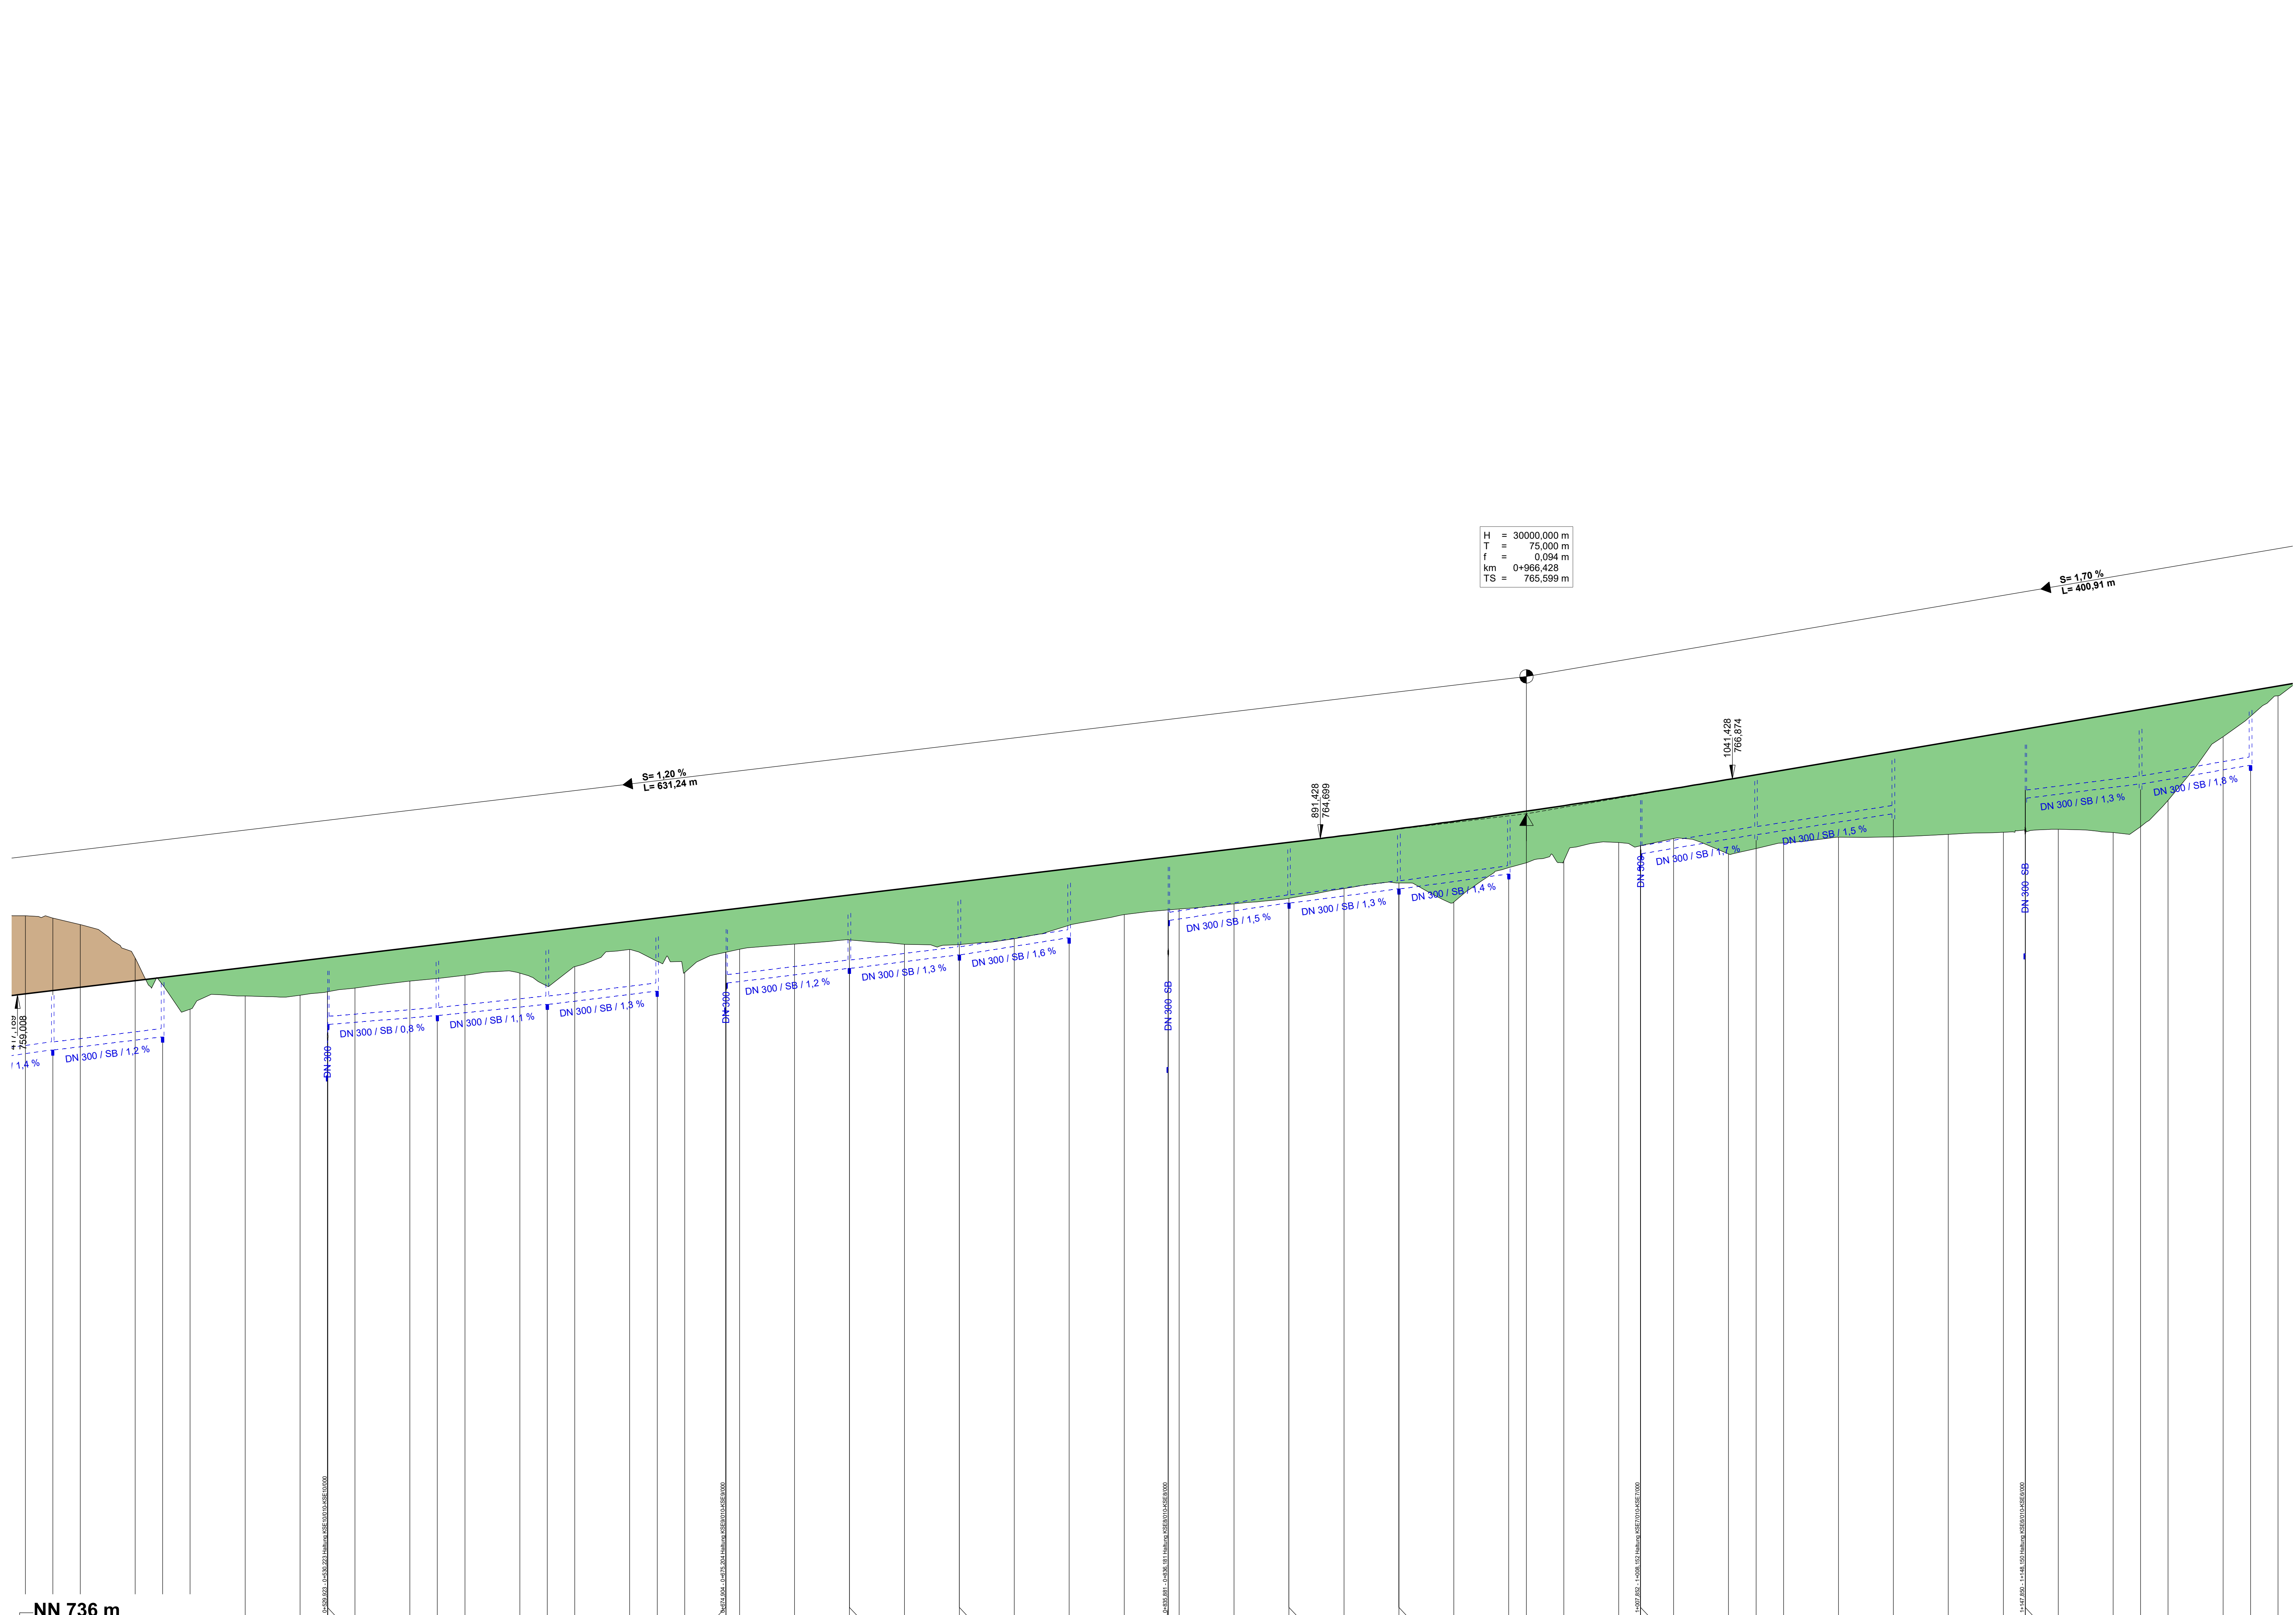

Station	500,000	520,000	530,000	540,000	560,000	570,000	580,000	600,000	610,000	620,000	640,000	650,000	660,000	674,851	674,954	680,000	700,000	720,000	720,003	740,000	760,000	760,002	760,004	760,300	
Gradiente	760,001	760,241	760,361	760,481	760,721	760,841	760,961	761,201	761,321	761,441	761,681	761,801	761,921	762,041	762,161	762,281	762,521	762,641	762,761	762,881	763,121	763,241	763,361	763,481	763,601	763,721	763,841	763,961	764,081	764,201	764,321	764,441	764,561	764,681	764,801	764,921	765,041	765,161	765,281	765,401	765,521	765,641	765,761	765,881	766,001	766,121	766,241	766,361	