

Zeichenerklärung

Neigungsbruchpunkt mit Angabe von:
 Bau-km = 1+696.535
 H = 362.155 m
 T = 168.752 m
 f = 4.372 m
 h TS = 415.868 m

Gradientenhochpunkt
 Gradiententiefpunkt

Ausrundungsbereich Kuppe/ Ausrundungsende Wanne
 1.500 %
 1325.050 m
 1.500 %
 725.002 m

Längsneigung und Abstand zum nächsten Neigungsbruchpunkt

Damm
 Einschnitt

Fahrbahn mit Überholfahrstreifen (ÜFS) bzw. Zusatzfahrstreifen (ZFS)

Grundwasserstand
 Rohleitung mit Angabe der Dimension, des Materials und der Längsneigung

Graben/Mulde links
 DN 300 SB 1.2 % links
 DN 300 SB 1.2 % rechts
 DN 300 SB 1.2 % mitte

Schacht links Schacht mitte Schacht rechts Schacht mitte u. rechts


D = Deckelhöhe Schacht
 S = Sohlhöhe Schacht
 SE = Sohlhöhe Einlauf
 SA = Sohlhöhe Auslauf
 E = Einlauf
 A = Auslauf

Lärmschutz

Lärmschutzwand rechts
 Lärmschutzwand links
 Lärmschutzwand mitte
 Lärmschutzwand rechts
 Lärmschutzwand links
 Lärmschutzwand mitte

H = -30000.000 m
 T = 105.000 m
 f = -0.184 m
 km = +387.338
 TS = 772.414 m

H = -6000.000 m
 T = 195.000 m
 f = -3.189 m
 km = +839.524
 TS = 777.136 m

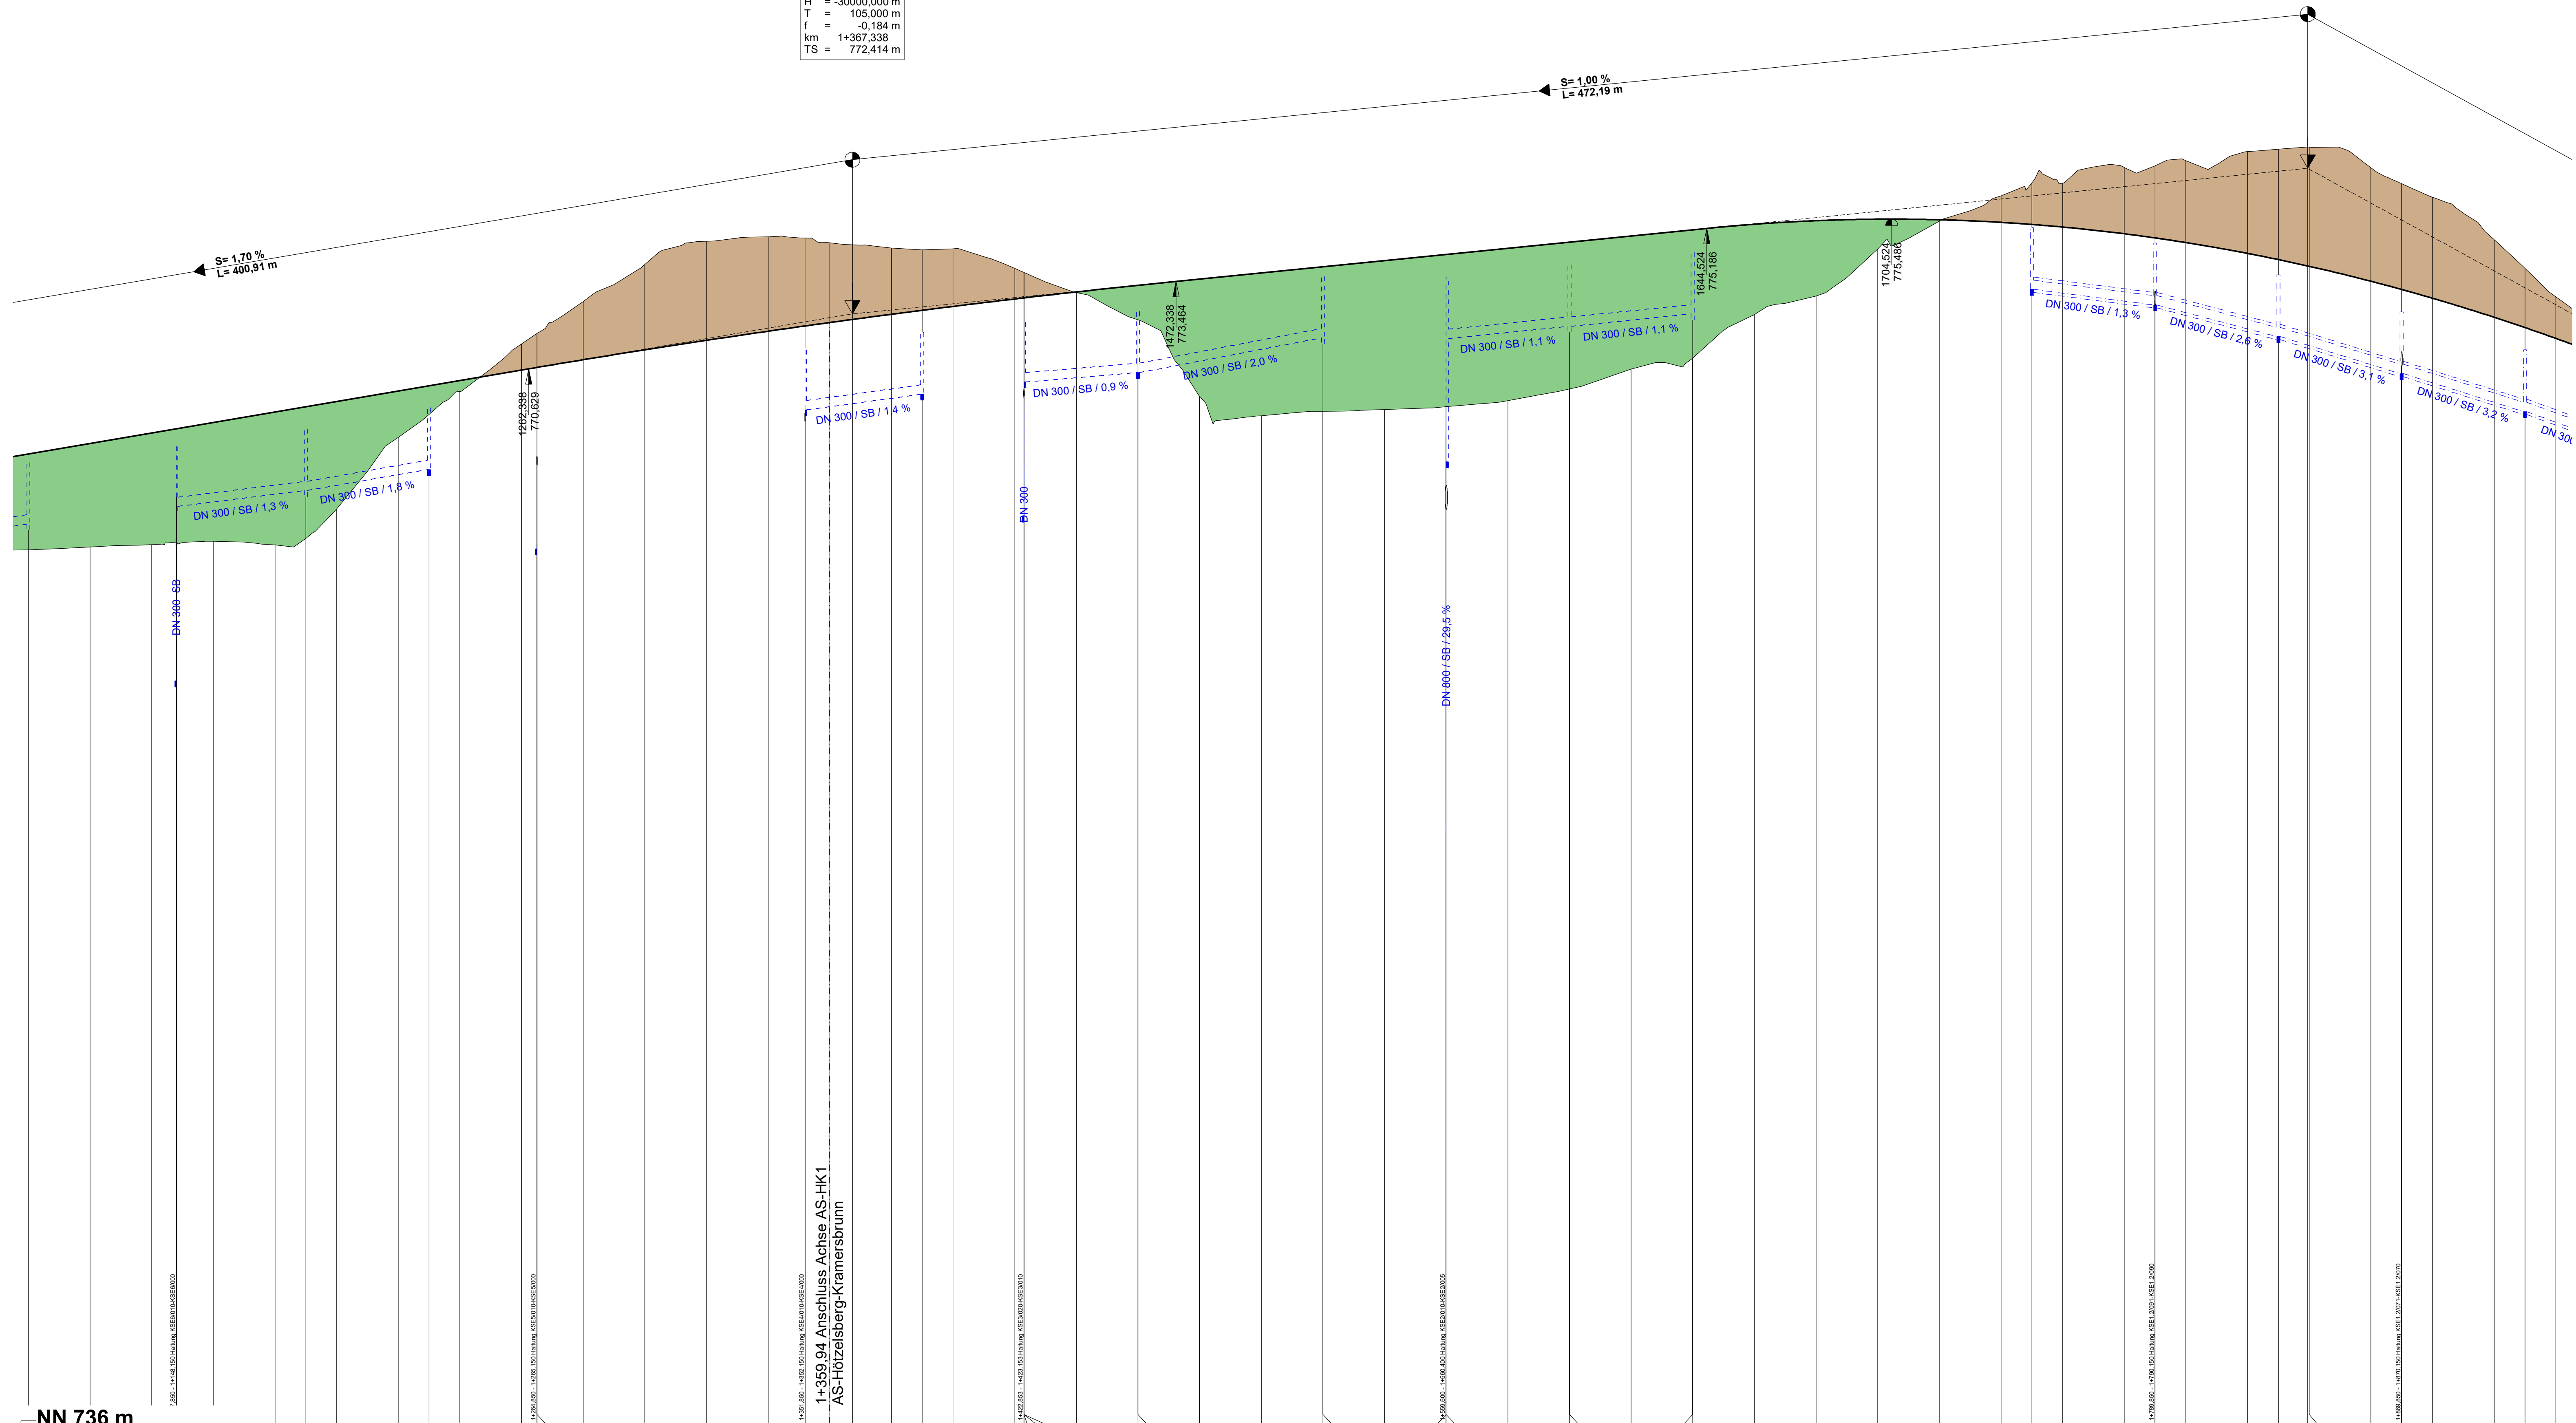

Station	180.000	185.000	190.000	195.000	200.000	205.000	210.000	215.000	220.000	225.000	230.000	235.000	240.000	245.000	250.000	255.000	260.000	265.000	270.000	275.000	280.000	285.000	290.000	295.000	300.000	305.000	310.000	315.000	320.000	325.000	330.000	335.000	340.000	345.000	350.000	355.000	360.000	365.000	370.000	375.000	380.000	385.000	390.000	395.000	400.000	405.000	410.000	415.000	420.000	425.000	430.000	435.000	440.000	445.000	450.000	455.000	460.000	465.000	470.000	475.000	480.000	485.000	490.000	495.000	500.000	505.000	510.000	515.000	520.000	525.000	530.000	535.000	540.000	545.000	550.000	555.000	560.000	565.000	570.000	575.000	580.000	585.000	590.000	595.000	600.000	605.000	610.000	615.000	620.000	625.000	630.000	635.000	640.000	645.000	650.000	655.000	660.000	665.000	670.000	675.000	680.000	685.000	690.000	695.000	700.000	705.000	710.000	715.000	720.000	725.000	730.000	735.000	740.000	745.000	750.000	755.000	760.000	765.000	770.000	775.000	780.000	785.000	790.000	795.000	800.000	805.000	810.000	815.000	820.000	825.000	830.000	835.000	840.000	845.000	850.000	855.000	860.000	865.000	870.000	875.000	880.000	885.000	890.000	895.000	900.000	905.000	910.000	915.000	920.000	
Gradiente	769.229	769.399	769.569	859.839	859.999	860.169	860.339	879.889	879.999	880.169	880.339	905.669	905