

Informationen	
Höhensystem:	DHHN12 (NN-Höhen, Status 100)
Koordinatensystem:	Gauß-Krüger
Flurkarte (Stand):	11 2020

Regierungsbezirk Niederbayern


Landkreis Regen

Gemeinde: Kirchberg
Gemarkung: Raindorf

Gemeinde: Lalling
Gemarkung: Lalling

Landkreis Deggendorf

Zeichenerklärung			
	zu erwerbende Fläche		Zusammenhängendes Teil
	vorbereitend in Anspruch zu nehmende Fläche		Gemarkungsgrenze
	dauernd zu belastende Fläche		Flurgrenze
			Flurstücksgrenze
			Flurstücksgrenze außerhalb / innerhalb des Baufeldes
			Flurstücksnummer
	Flurstück / Größe des Flurstücks		
	Nr. in Grundverzeichnisse / Größe der Teilfläche		
	02 Nr. des Grundverzeichnisses		
	30 Nr. des betroffenen Grundstückes		
	01 Teilfläche eines Grundstückes	* Teilfläche besteht aus mehreren Verschiedenheitsflächen	

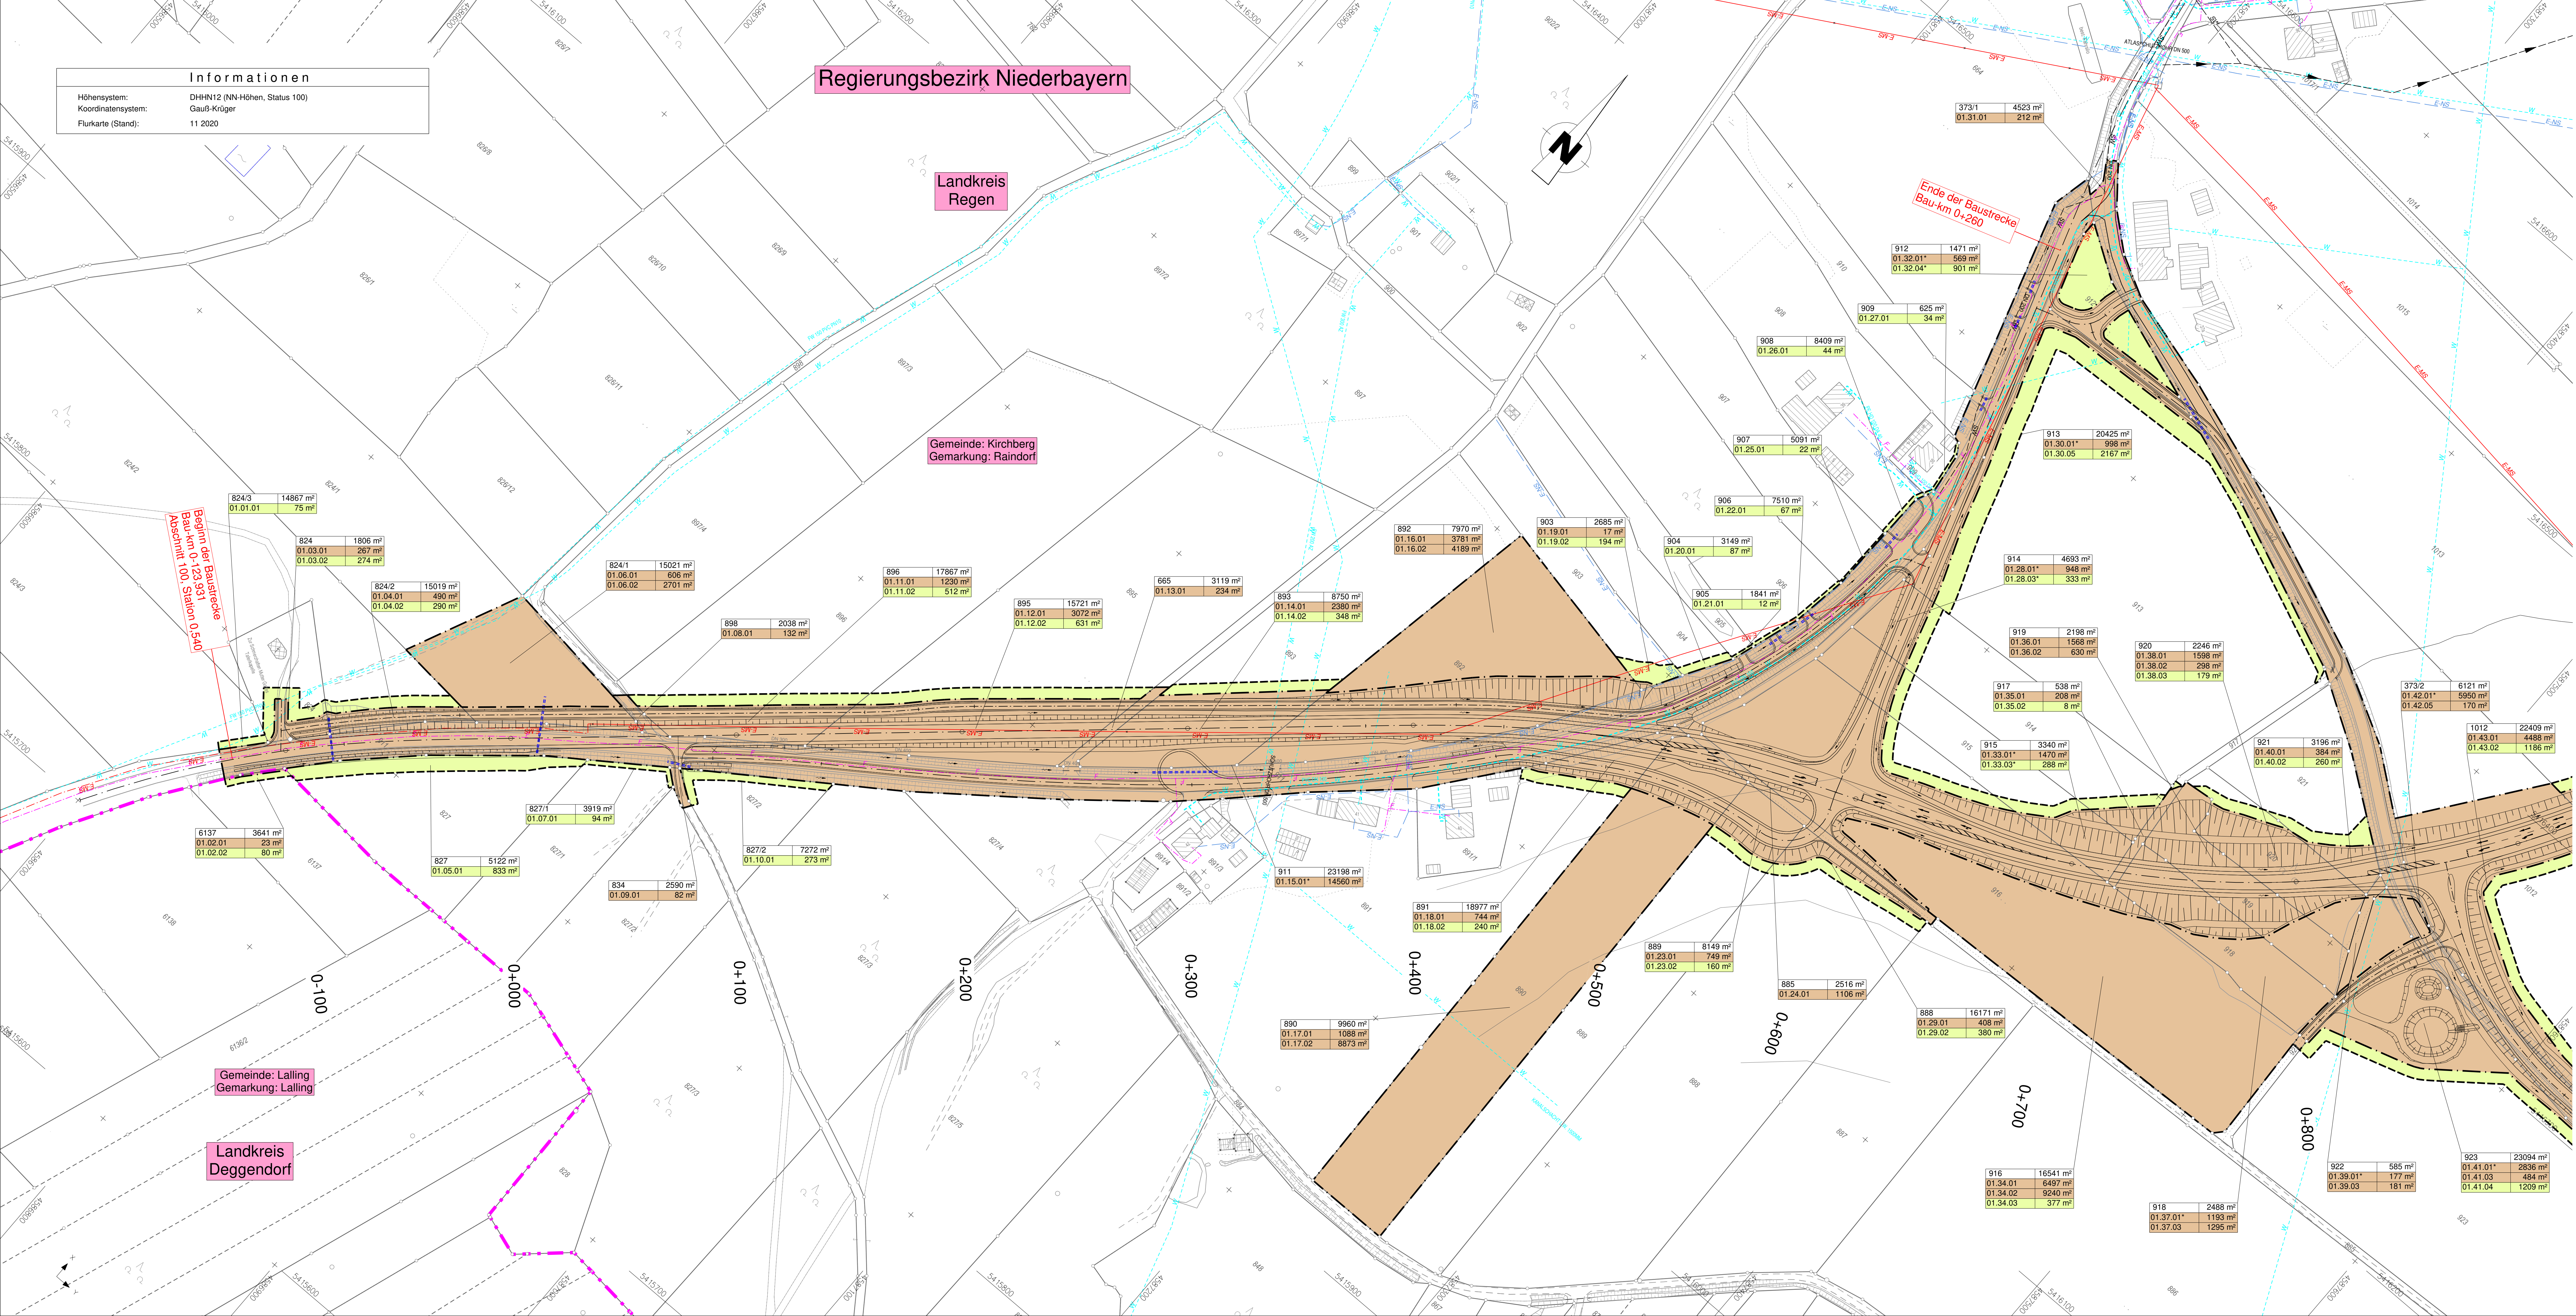

Tekur vom 04.03.2024	K. Stümpfl Baudirektor
----------------------	---------------------------

 BBI INGENIEURE GMBH Niederlassung Dingolfing Marienplatz 19 D-84130 Dingolfing Tel: +49 8731 3165-0 Fax: +49 8731 3165-10 www.bbi-ingenieur.de	bearbeitet:	April 2022	Högl
	gezeichnet:	April 2022	Högl
	geprüft:	April 2022	Prinscher

Staatliches Bauamt Passau, Servicestelle Deggendorf Bräugasse 13 94469 Deggendorf Tel: 0991-386-0, Fax: 0991-386-135, www.stbaaeg.de	bearbeitet:	April 2022	Buchbauer
	gezeichnet:	April 2022	Buchbauer
	geprüft:	April 2022	Wulka B.

1	Anpassung Grundvererb	März 2024	Högl
Nr.	Art der Änderung	Datum	Zeichen

FESTSTELLUNGSENTWURF

Straßenbauverwaltung Freistaat Bayern Straße / Abschn.-Nr. / Station: REG 12_100_0,540 bis 130_0,220	Unterlage / Blatt-Nr.: 10 / 1
	Grundvererbungsplan Teil 1
	Maßstab: 1 : 1000

Kreisstraße REG12 - Hangenleithen - Rinchnach (B85)
Ortsumgehung Kirchberg - südlicher Bauabschnitt
Bau-km 0-123,931 bis 2+630

aufgestellt: Staatliches Bauamt Passau K. Stümpfl, Baudirektor Deggendorf, den 29.04.2022	
--	--