

**Informationen**  
 Höhensystem: DHHN12 (NN-Höhen, Status 100)  
 Koordinatensystem: Gauß-Krüger  
 Flurkarte (Stand): 11 2020

Hangenleithen

Gemeinde: Kirchberg  
 Gemarkung: Kirchberg

Regierungsbezirk Niederbayern  
 Landkreis Regen


Gemeinde: Kirchberg  
 Gemarkung: Raindorf

**Zeichenerklärung**

	zu erwerbende Fläche		Zusammengehörigkeitslinie
	vorübergehend in Anspruch zu nehmende Fläche		Gemarkungsgrenze
	Grund und zu belesende Fläche		Flurgrenze
			Flurstücksgrenze außerhalb (rechts) des Baufeldes
			Flurstücknummer

1783 | 2 664 m  
02.30.01 | 234 m

Flurstück / Größe des Flurstücks  
 fl. Nr. im Grundverzeichnisse / Größe der Teilfläche  
 02. Nr. des Grundverzeichnisses  
 01. Teilfläche eines Grundstückes \* Teilfläche besteht aus mehreren Verschnüddflächen

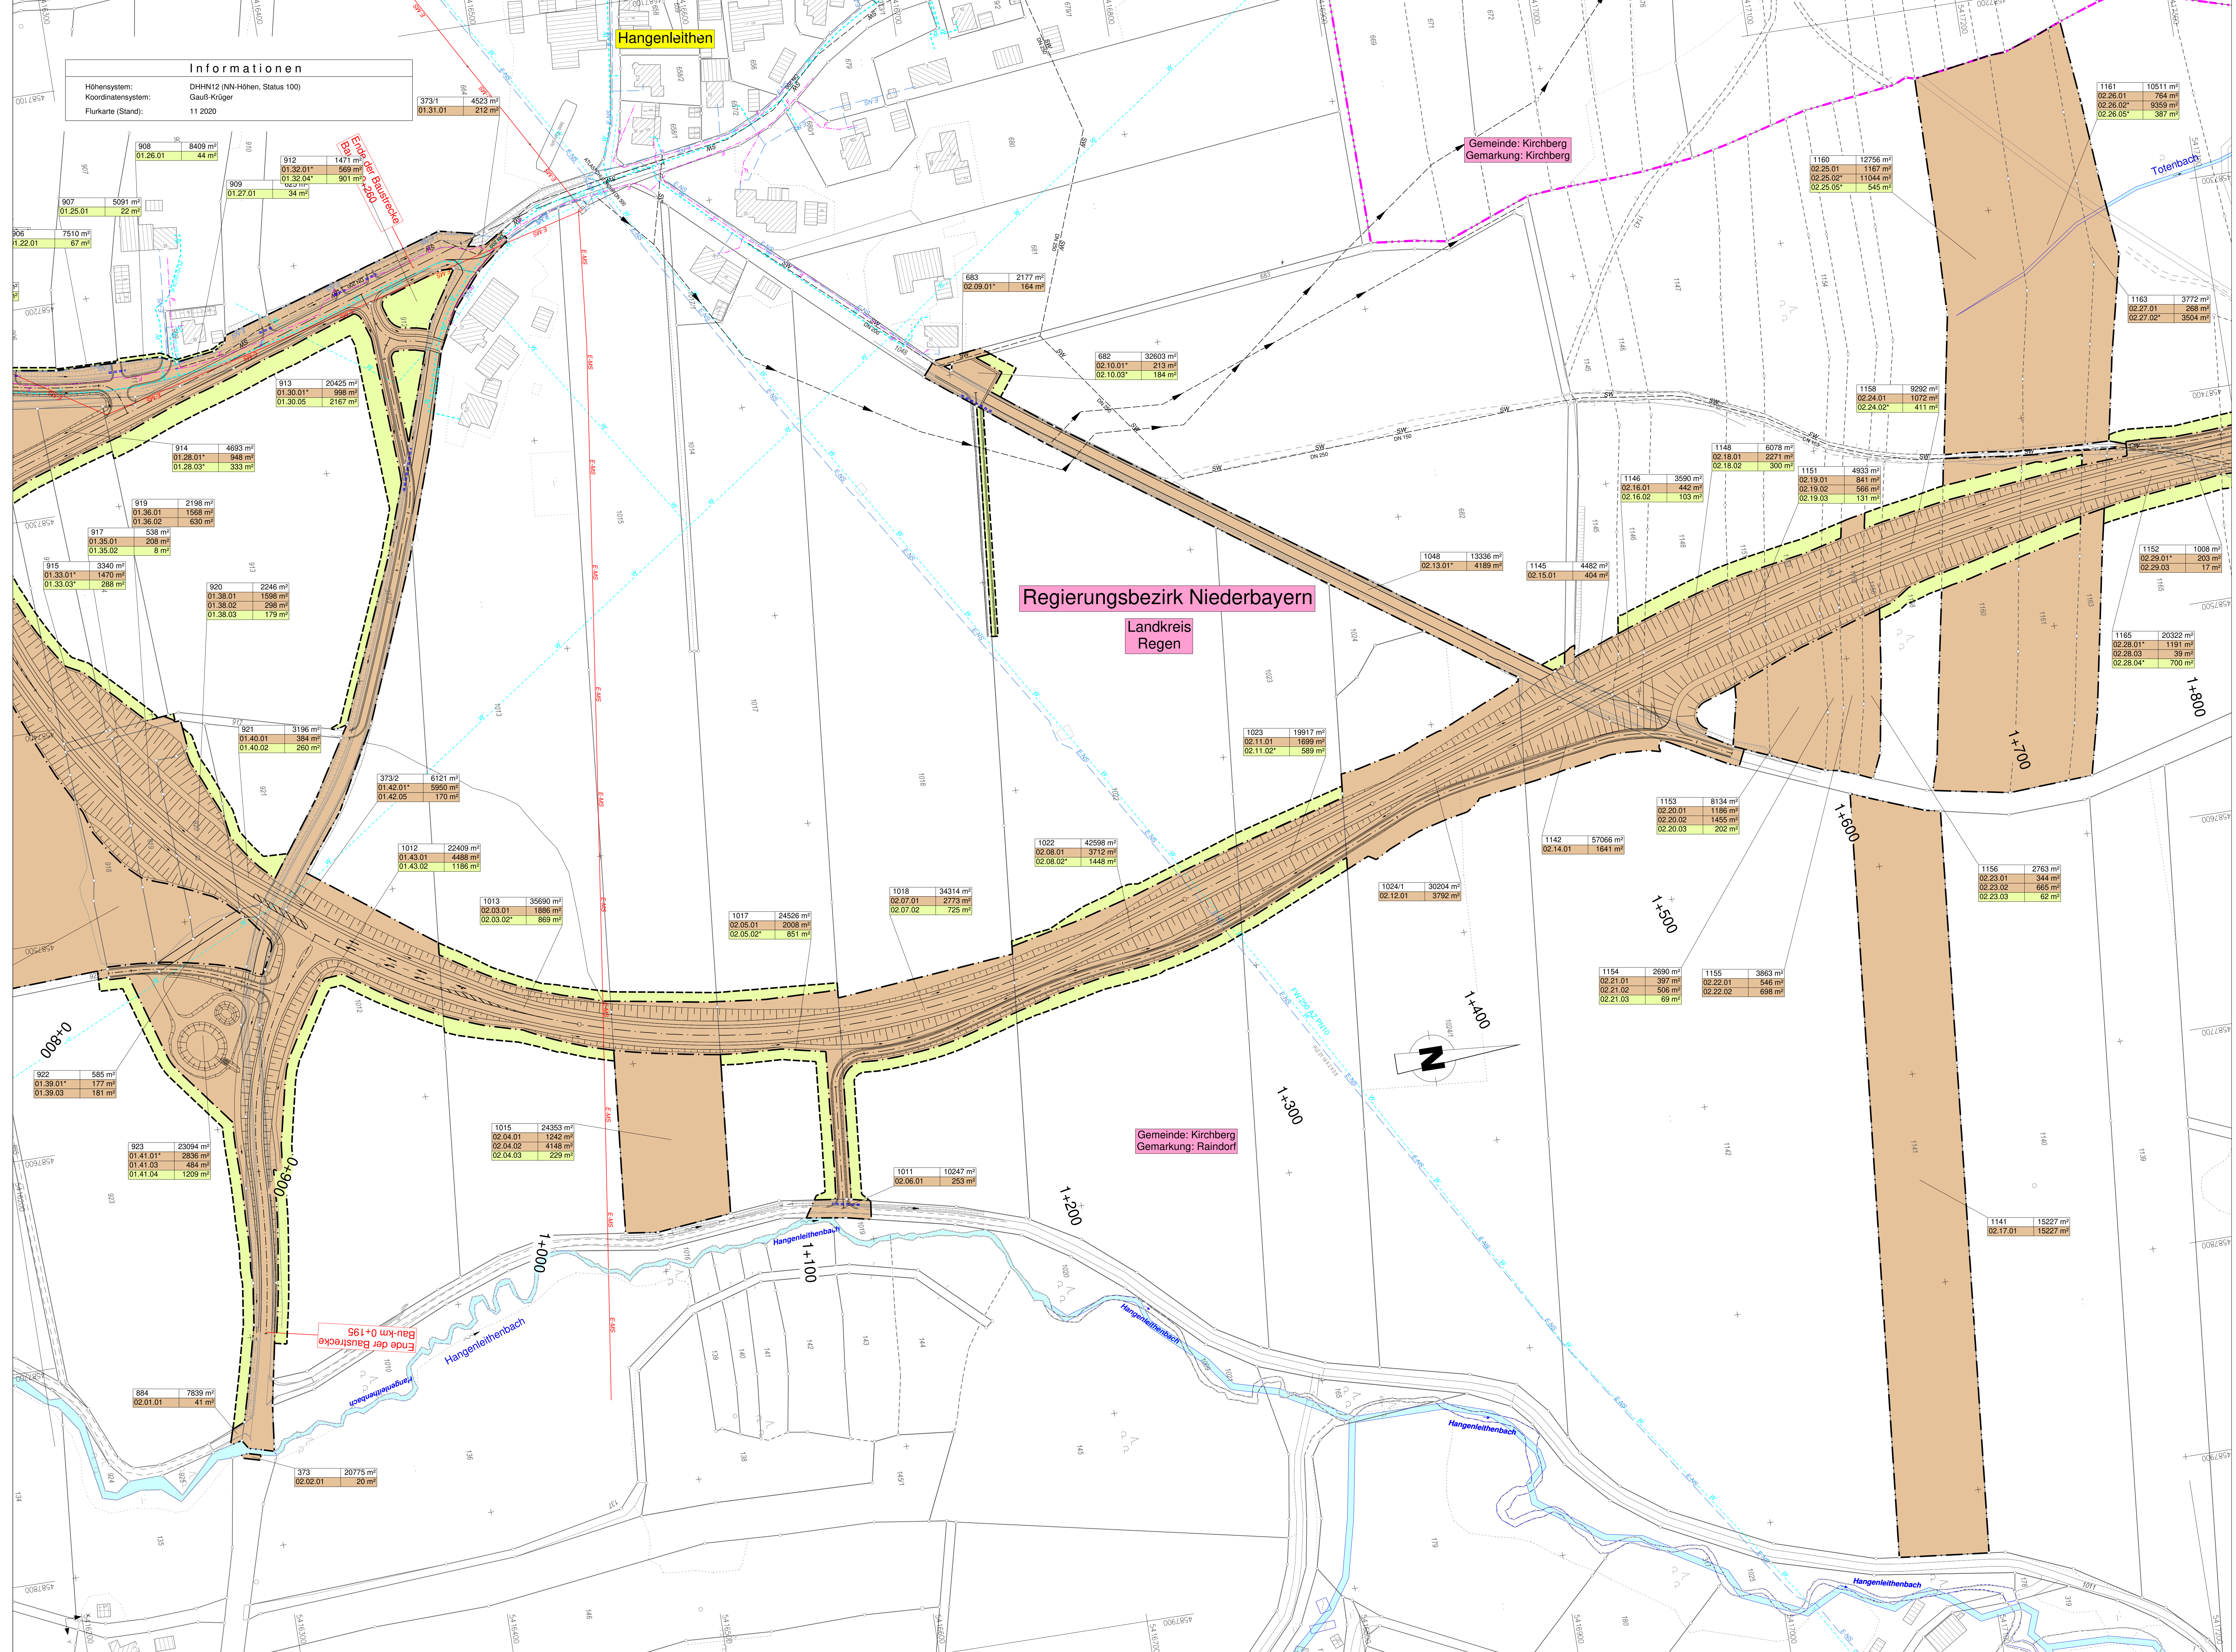

Tektur vom 04.03.2024 K. Stümpfl  
 Baudirektor

 <b>BBI</b> Niederlassung Dingolfing Marienplatz 19 D-84130 Dingolfing Tel: +49 8731 3185-0 Fax: +49 8731 3185-10 www.bbi-ingenieure.de	bearbeitet:	April 2022	Höpl
	gezeichnet:	April 2022	Höpl
	geprüft:	April 2022	Preischer

Staatliches Bauamt Passau, Servicestelle Deggendorf Brückgasse 13 94469 Deggendorf Tel.: 0991 996-0, Fax: 0991 996-135, www.stbaa.bayern.de	 bearbeitet: April 2022 gezeichnet: April 2022 geprüft: April 2022 Buchbauer: Wutka B.
---	--

1	Anpassung Grundverw.	März 2024	Höpl
Nr.	Art der Änderung	Datum	Zeichen

**FESTSTELLUNGSENTWURF**

Straßenbauverwaltung Freistaat Bayern Straße / Abzwe.-Nr. / Station: REG 12, 100, 0,540 bis 190,0,220	Unterlage / Blatt-Nr.: 10 / 2 Grunderwerbsplan Teil 2 Maßstab: 1 : 1000
---	--

Kreisstraße REG12 - Hangenleithen - Rinnach (B85)  
 Ortsumgehung Kirchberg - südlicher Bauabschnitt  
 Bau-km 0-123,931 bis 2+630

aufgestellt:  
 Staatliches Bauamt Passau  
  
 K. Stümpfl, Baudirektor  
 Deggendorf, den 29.04.2022