

**Planfeststellung  
Unterlage nach § 43m EnWG**



Ersatzneubau 380-kV-Ltg. Pleinting – Prienbach, Ltg. Nr. B162,  
Leitungseinführungen Nord (B162, B117, B99A)

Titel:

**Lage- und Grunderwerbspläne (M 1:2.000)**

Unterlage: **4.1** (Blatt 02/02)

Vorhabenträgerin: **TenneT TSO GmbH**  
Bernecker Straße 70  
95448 Bayreuth


Portal  
C 13  
C 14

-237.70-  
-244.35-

1  
WE/WAdiff120 54,00+1,6m HWF

-301.64-

2  
WA120 57,0 + 1,7m HWF

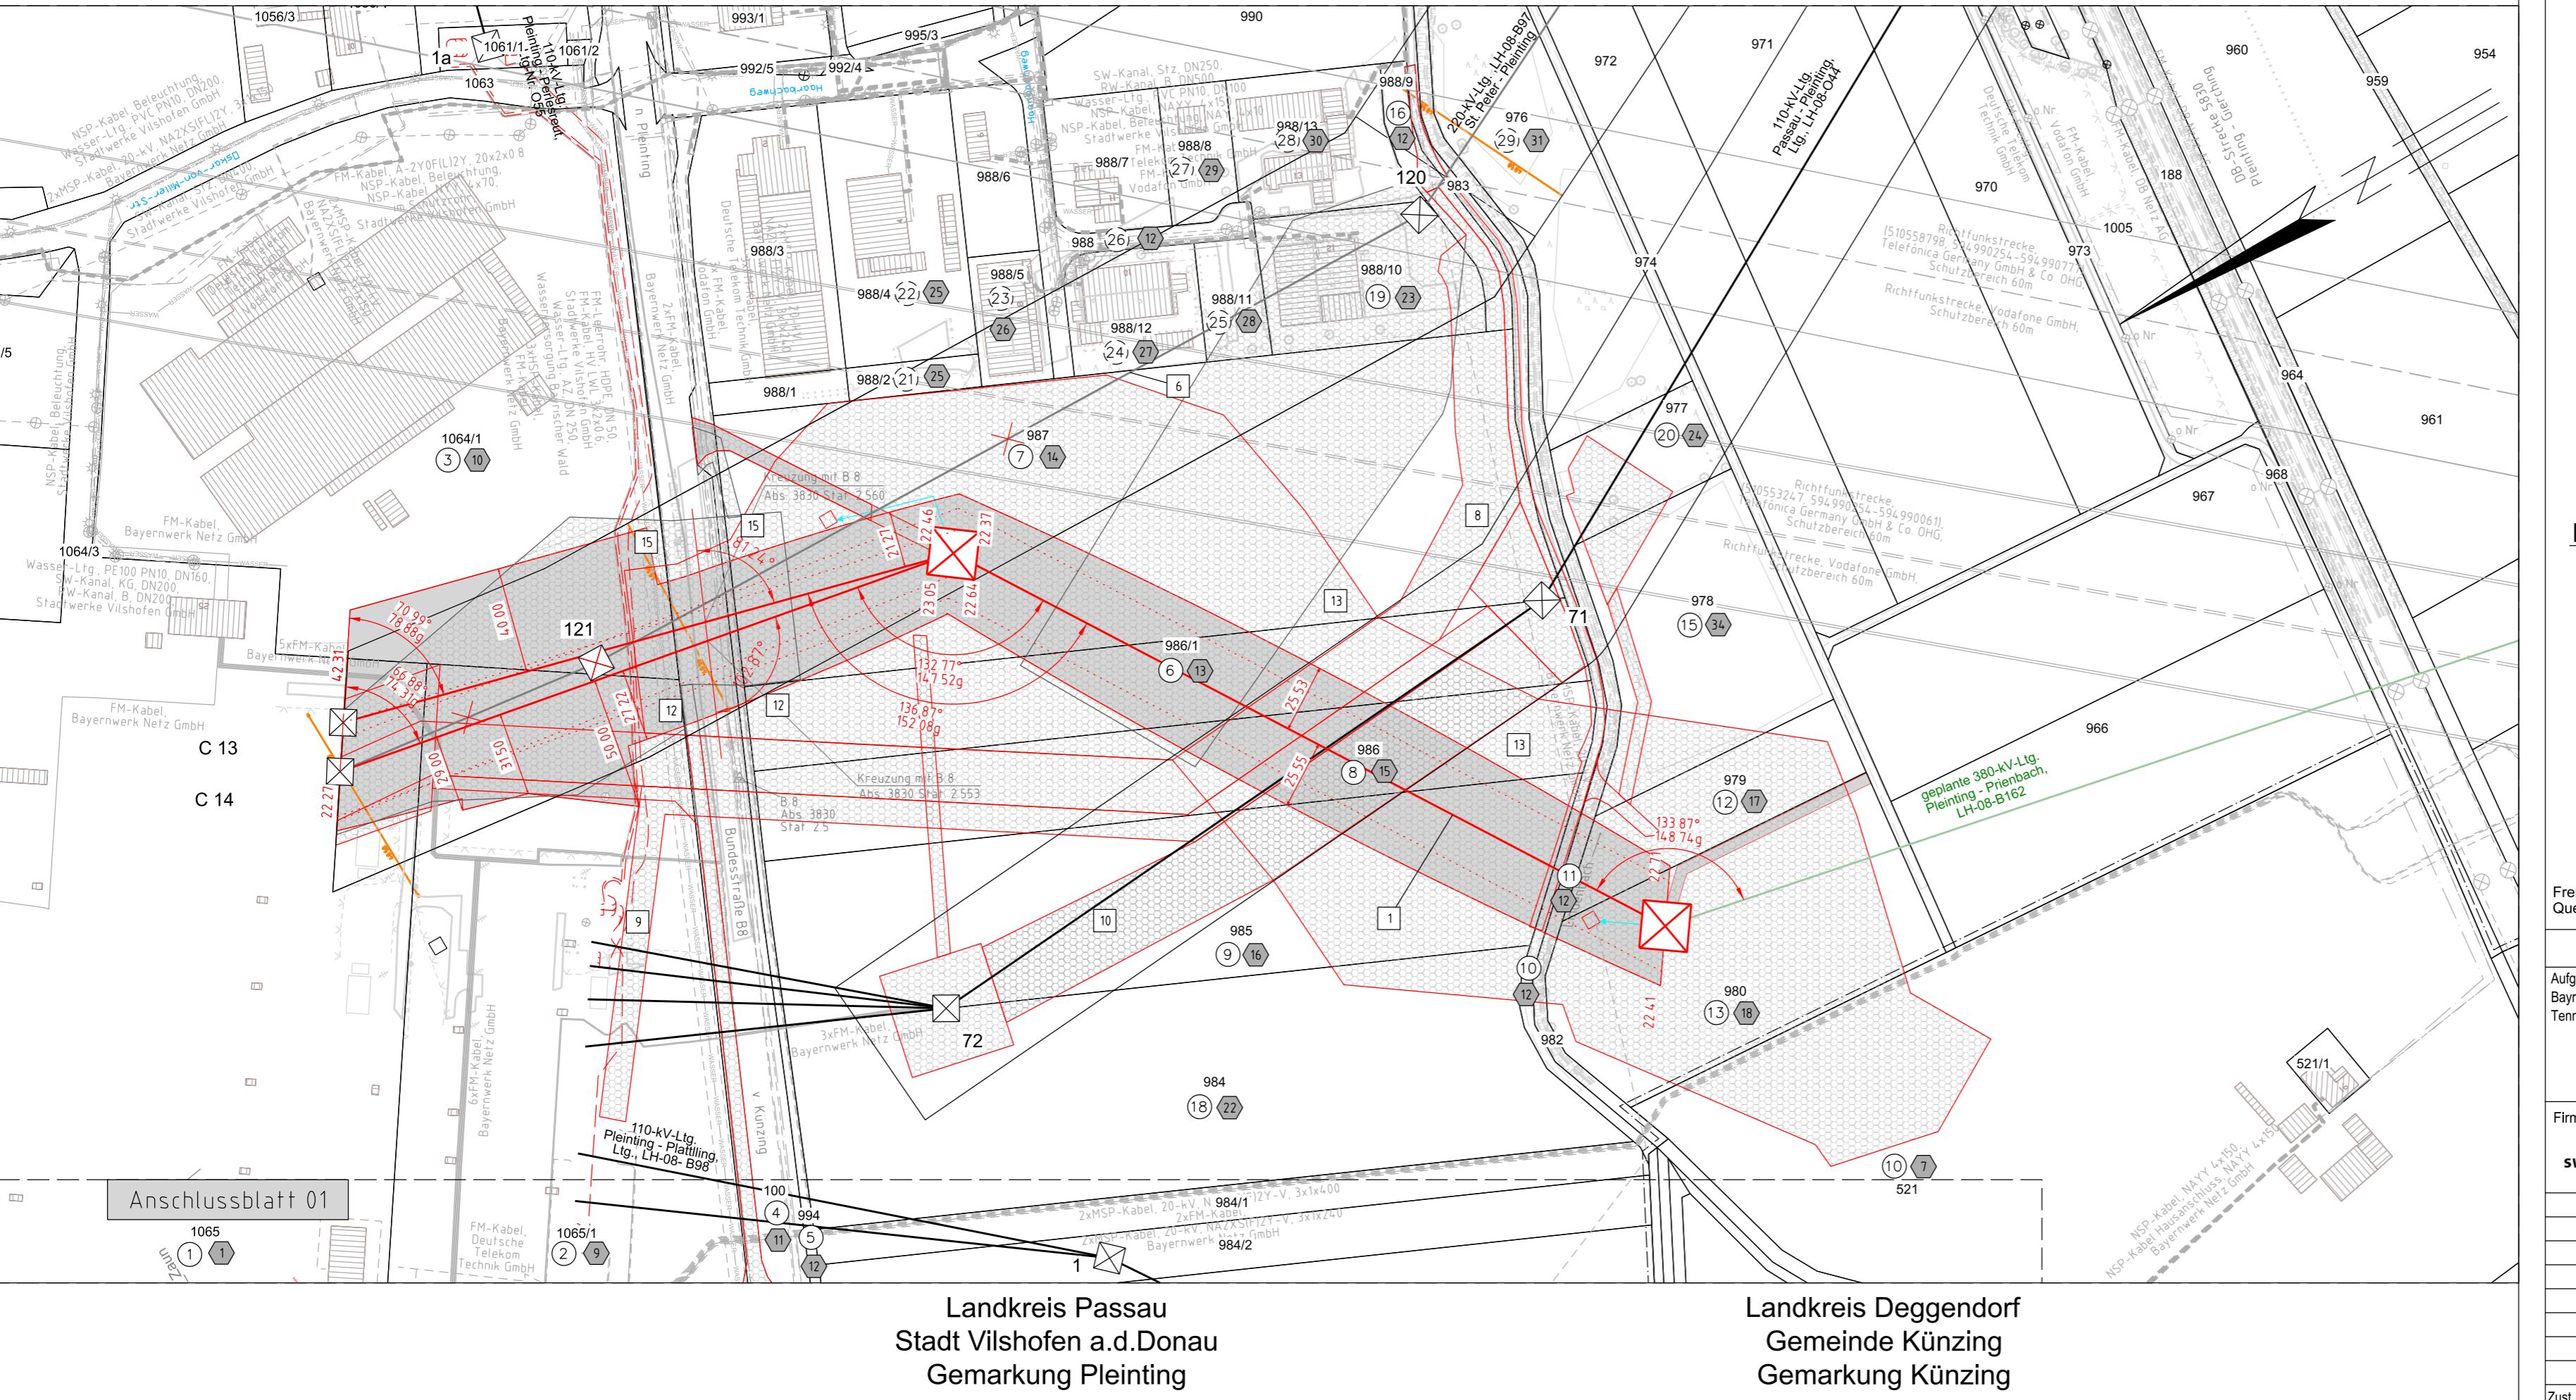

Unterlage 4.1  
Blatt 02/02


Ersatzneubau 380-kV-Ltg. Pleinting - Prienbach, Ltg.Nr. B162,  
Leitungseinführungen Nord (B162, B117, B99A)

## Lage-/Grunderwerbsplan

### UW-Pleinting - Mast Nr. 2 (LH-08-B162)

- [1] Neubau der Leitungseinführung der 380-kV-Leitung UW Pleinting - Prienbach, (LH-08-B162), TenneT TSO GmbH
- [2] Neubau der Leitungseinführung der 220-kV-Leitung UW Pleinting - Plattling (Schwandorf), (LH-08-B99a) TenneT TSO GmbH
- [3] Neubau der Leitungseinführung der 380-kV-Leitung Isar - Pleinting, (LH-08-B117), TenneT TSO GmbH
- [4] Neubau der Leitungseinführung der 380-kV-Leitung UW Pleinting - Plattling (Schwandorf), (LH-08-B99a) TenneT TSO GmbH
- [5] Rückbau der Leitungseinführung der 380-kV-Leitung UW Pleinting - Plattling (Schwandorf), (LH-08-B99a) TenneT TSO GmbH
- [6] Rückbau der Leitungseinführung der 220-kV-Leitung St.Peter - Pleinting, (LH-08-B97) TenneT TSO GmbH
- [7] Rückbau der Leitungseinführung der 380-kV-Leitung Isar - Pleinting, (LH-08-B117) TenneT TSO GmbH

#### Legende:

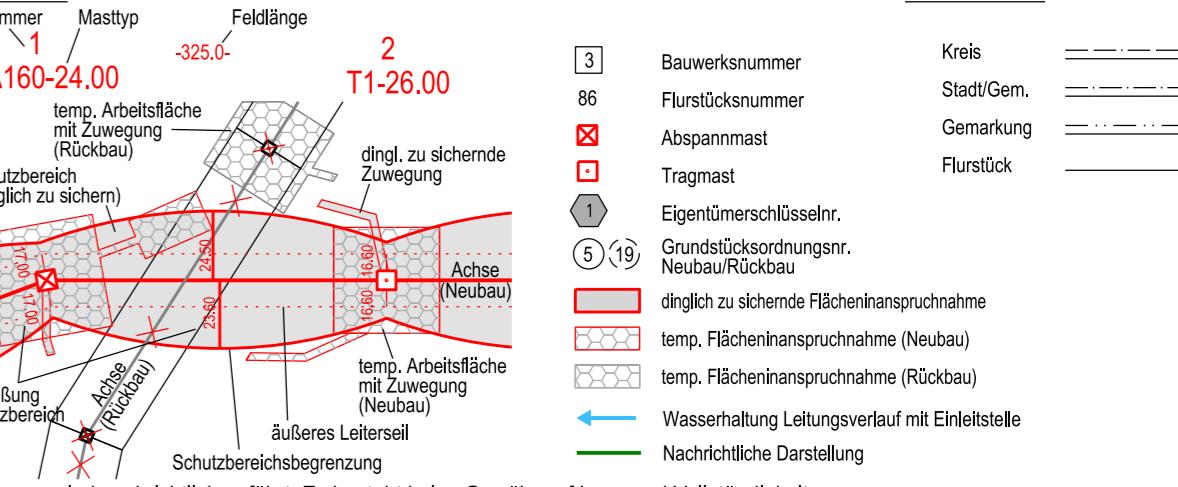

#### Planfeststellungsunterlage

Behördenvermerke:		
Aufgestellt		09.08.2024
Bayreuth,		
TenneT TSO GmbH		
Firma	<b>Sweco GmbH</b> Osterhusumer Str.130 25813 Husum	Maßstab
		1 : 2000
		Meter
	Datum	Name
Bearb.	21.05.2024	Schwabe
Gepr.	31.05.2024	Fürst
Norm	DIN EN 50341-2-4: 09/2019	
Fachbereich	TL	
Zust.	Änderung	Datum
		Name
		Urspr.: