


380-kV-Ltg.

Pleinting - Prienbach, Ltg. Nr. B162


220-kV-Ltg. (St. Peter -) Landesgrenze - Pleinting, Ltg. Nr. B97
(Rückbau)

Lage-/Grunderwerbsplan

Mast Nr. 001 (B162) - Mast Nr. 003 (B162)

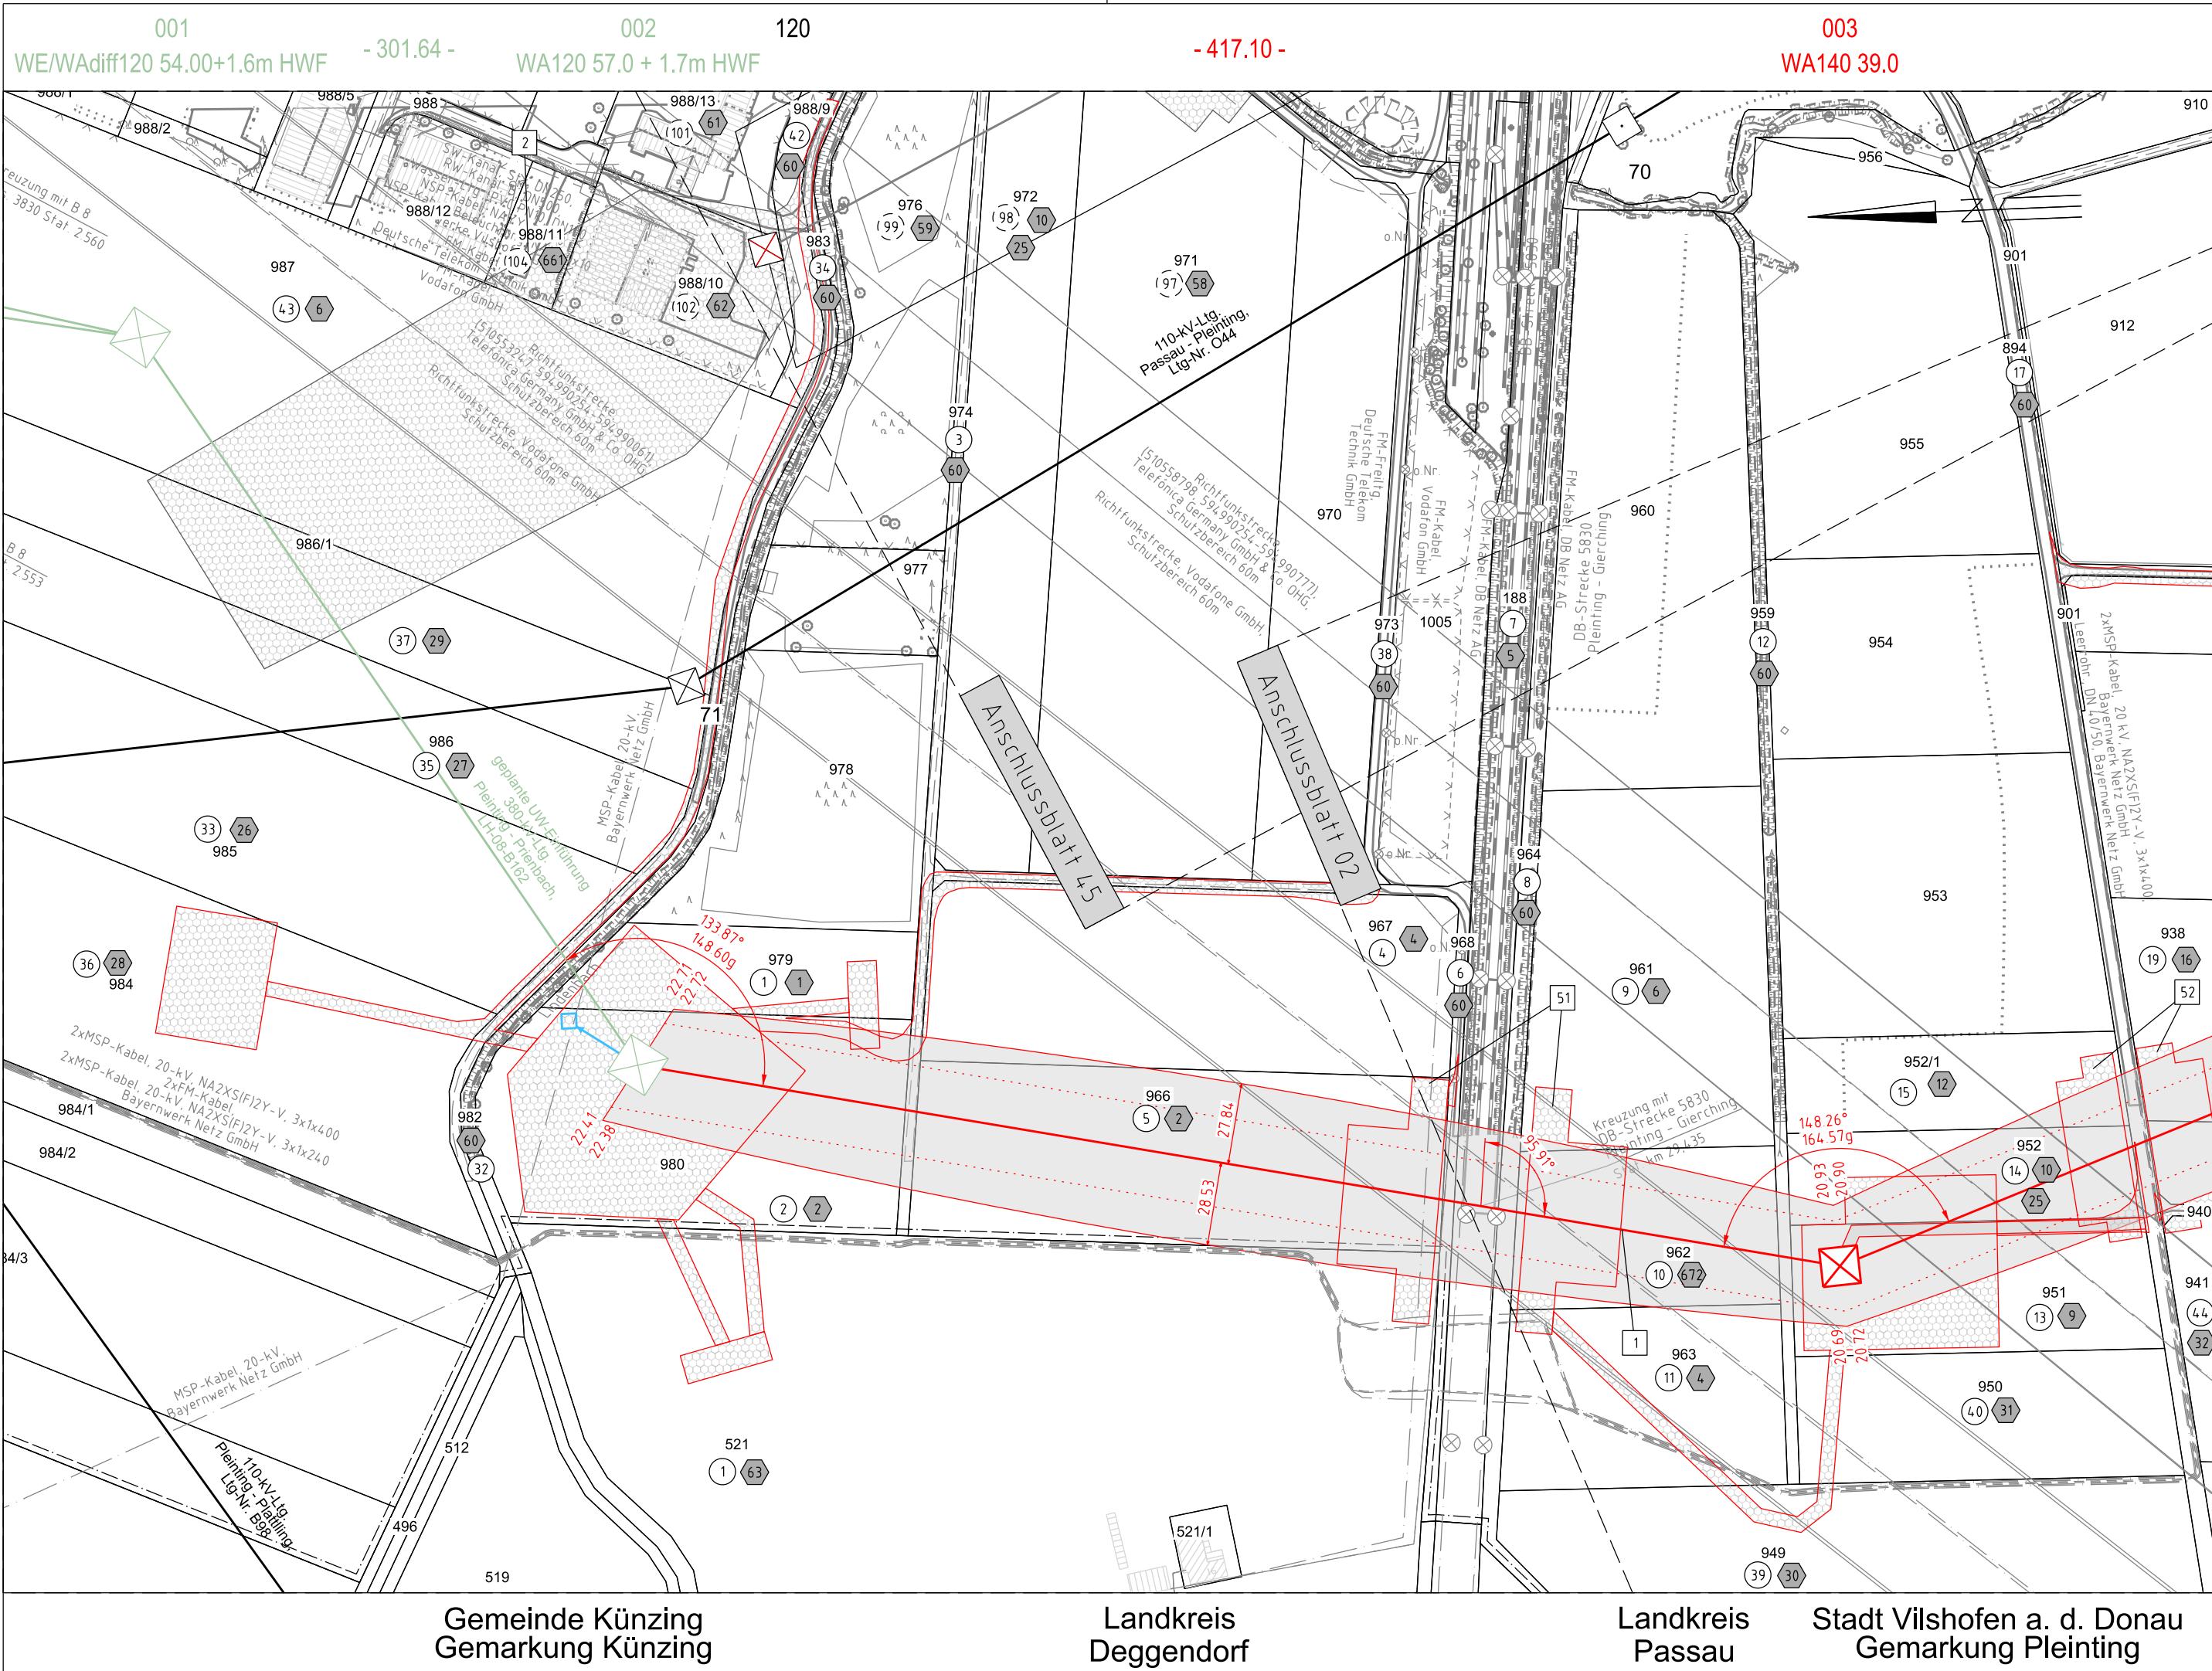

Legende:

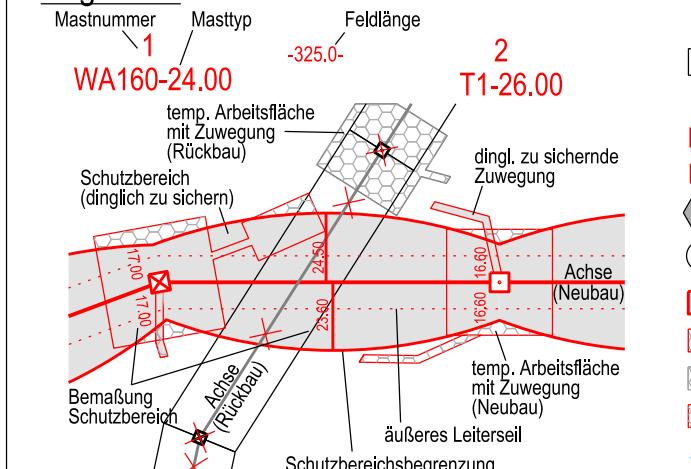


Fremdeleitungen sind nachrichtlich geführt; Es besteht keine Gewähr auf Lage und Vollständigkeit
Quelle Geobasisdaten © Bayerische Vermessungsverwaltung Stand: 06/2024

Planfeststellungsunterlage

Aufgestellt
Bayreuth,
TenneT TSO GmbH
18.12.2024

Grenzen:

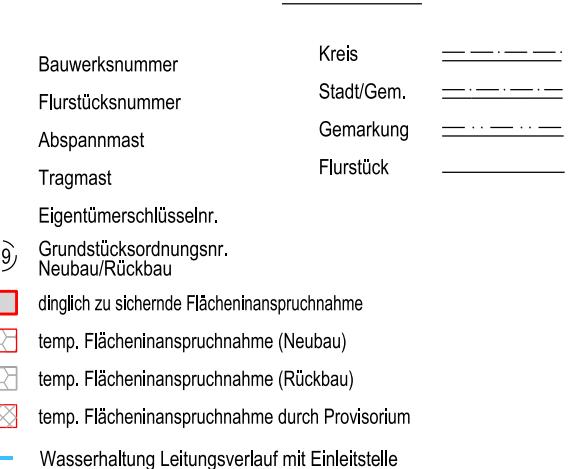

Firma
sweco Sweco GmbH
Osterhusumer Str.130
25813 Husum
Maßstab
1 : 2000
Einheit
Meter

	Datum	Name
Bearb.	26.08.2024	Schwabe
Gepr.	30.08.2024	Fürst
Norm	DIN EN 50341-2-4: 09/2019	
Fachbereich TL		

Zust.	Änderung	Datum	Name	Urspr.: