


380-kV-Ltg.

Pleinting - Prienbach, Ltg. Nr. B162

220-kV-Ltg. (St. Peter -) Landesgrenze - Pleinting, Ltg. Nr. B97
(Rückbau)

Lage-/Grunderwerbsplan

Mast Nr. 016 (B162) - Mast Nr. 019 (B162)

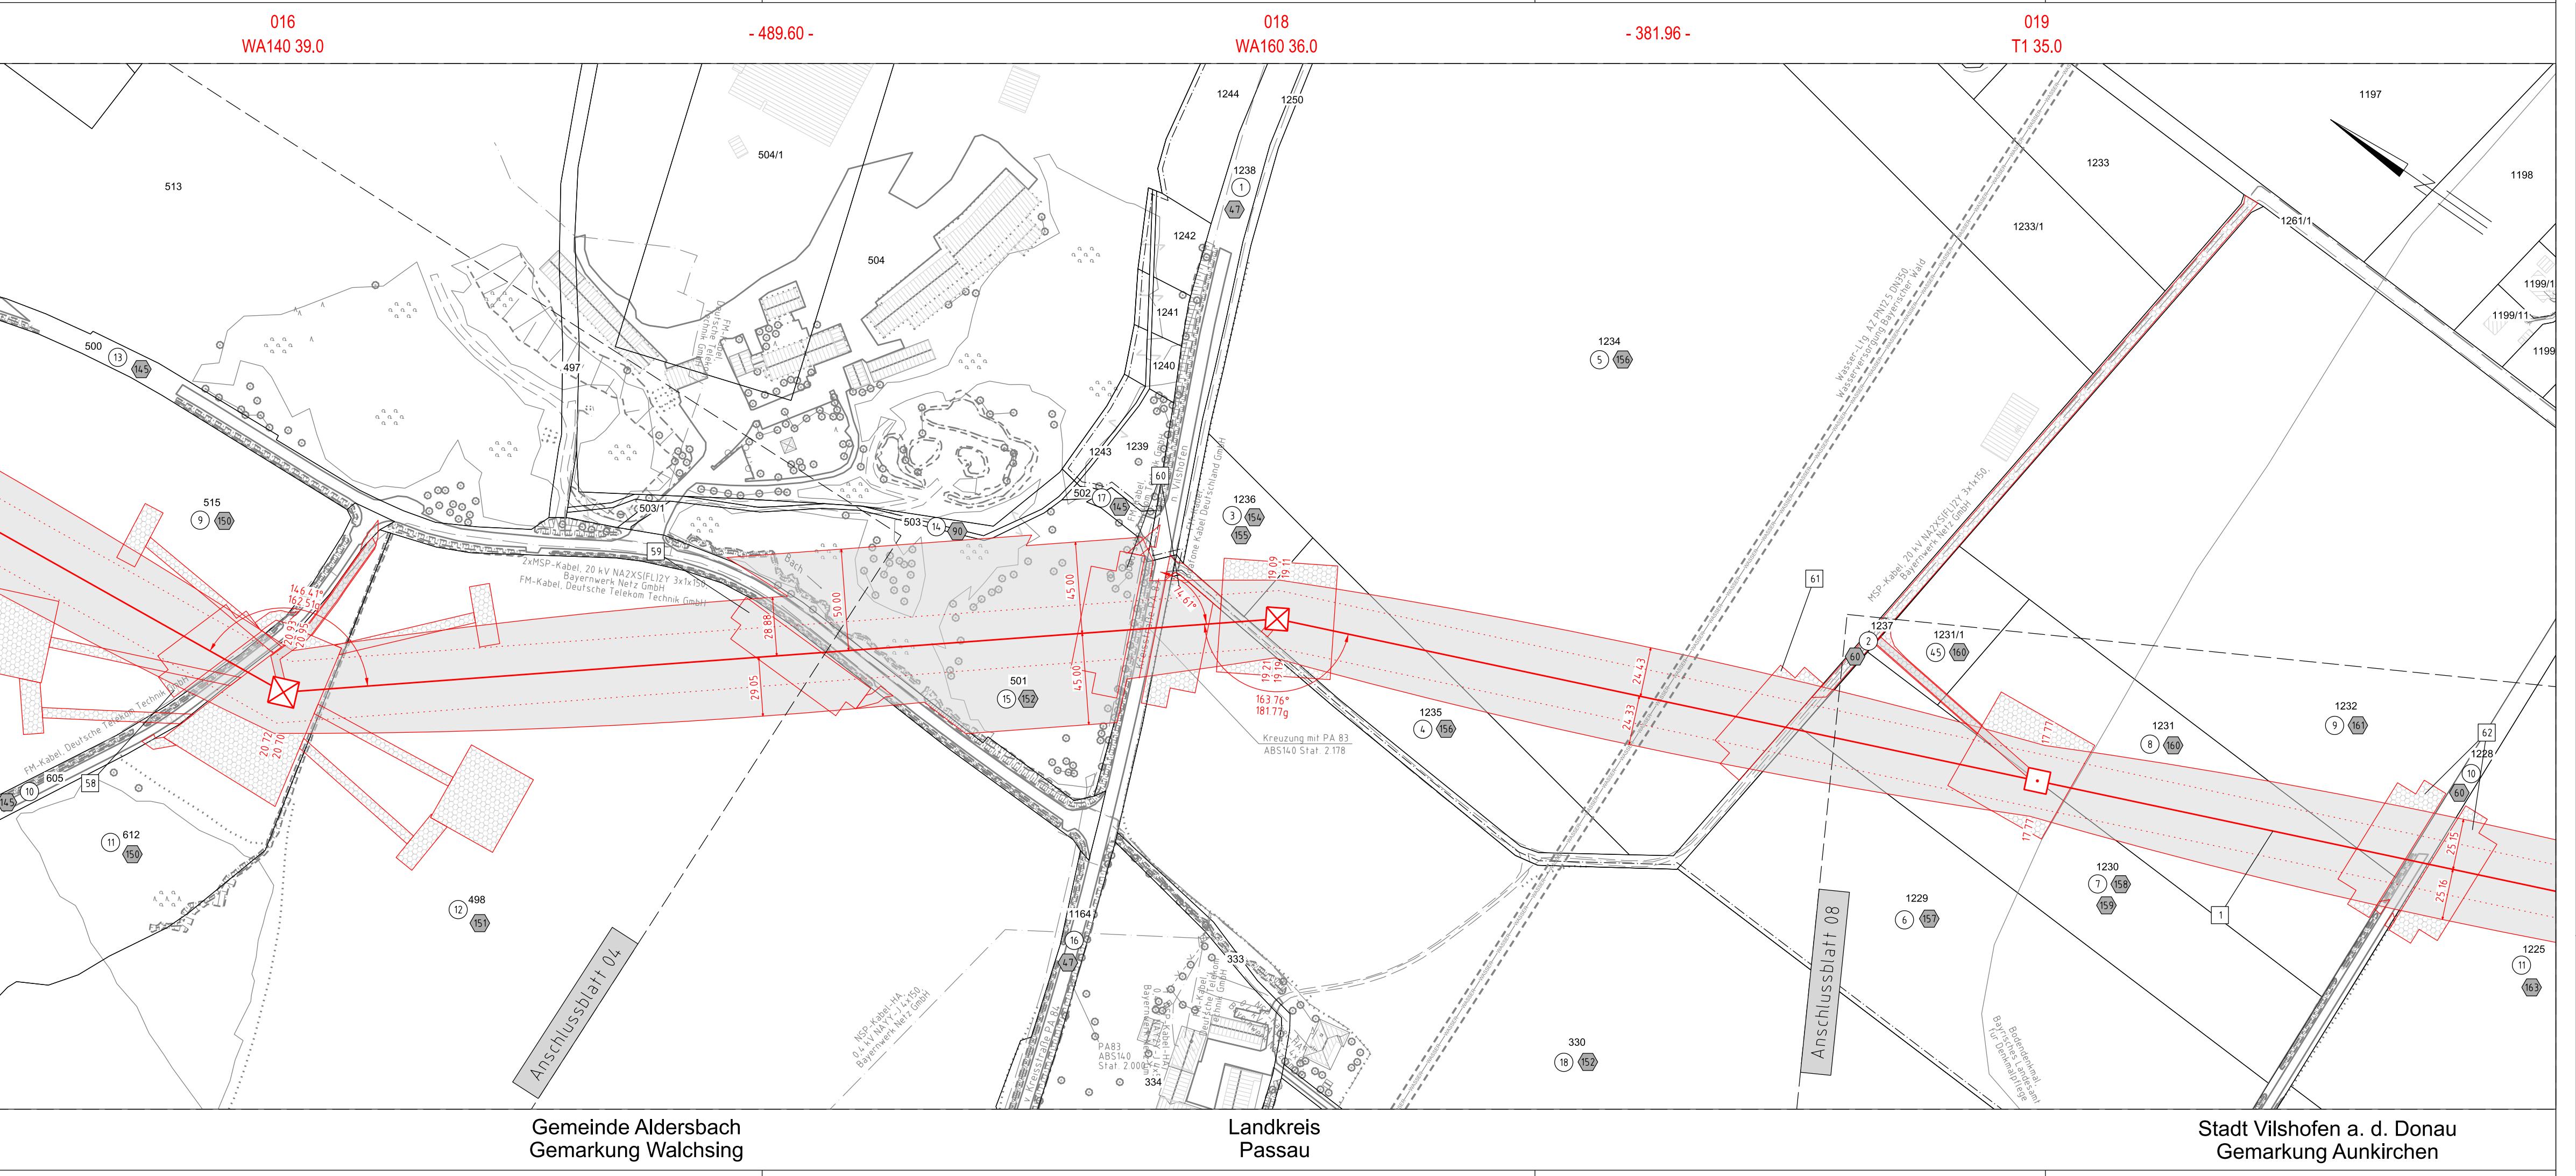

Legende:

1 WA160-24.00
2 T1-26.00

temp. Arbeitsfläche mit Zuwegung (Rückbau)

Schutzbereich (dinglich zu sichern)

Bemaßung Schutzbereich

Achse (Neubau)

temp. Arbeitsfläche mit Zuwegung (Neubau)

temp. Flächenanspruchnahme (Neubau)

temp. Flächenanspruchnahme (Rückbau)

temp. Flächenanspruchnahme durch Provisorium

äußeres Leiterseil

Schutzbereichsgrenzung

Wasserhaltung Leitungsverlauf mit Einleitstelle

Grenzen:

Kreis
Stadt/Gem.
Gemarkung
Flurstück

1 Bauwerksnummer
86 Flurstücksnummer
Abspannmast
Tragmast
Eigentümerschlüsselnr.
Grundstücksordnungsnr.
Neubau/Rückbau

2 dinglich zu sichere Flächenanspruchnahme

temp. Flächenanspruchnahme (Neubau)

temp. Flächenanspruchnahme (Rückbau)

temp. Flächenanspruchnahme durch Provisorium

Wasserhaltung Leitungsverlauf mit Einleitstelle

Fremdleitungen sind nachrichtlich geführt; Es besteht keine Gewähr auf Lage und Vollständigkeit
Quelle Geobasisdaten © Bayerische Vermessungsverwaltung Stand: 06/2024

Planfeststellungsunterlage

Aufgestellt:
Bayreuth,
TenneT TSO GmbH
18.12.2024

Behördenvermerke:

Firma Sweco GmbH
Osterhusumer Str.130
25813 Husum

Maßstab 1 : 2000
Einheit Meter

		Datum	Name
Bearb.	26.08.2024	Schwabe	
Gepr.	30.08.2024	Fürst	
Norm	DIN EN 50341-2-4: 09/2019		
Fachbereich	TL		

Tennet
Taking power further

Zust. Änderung Datum Name Urspr.: