


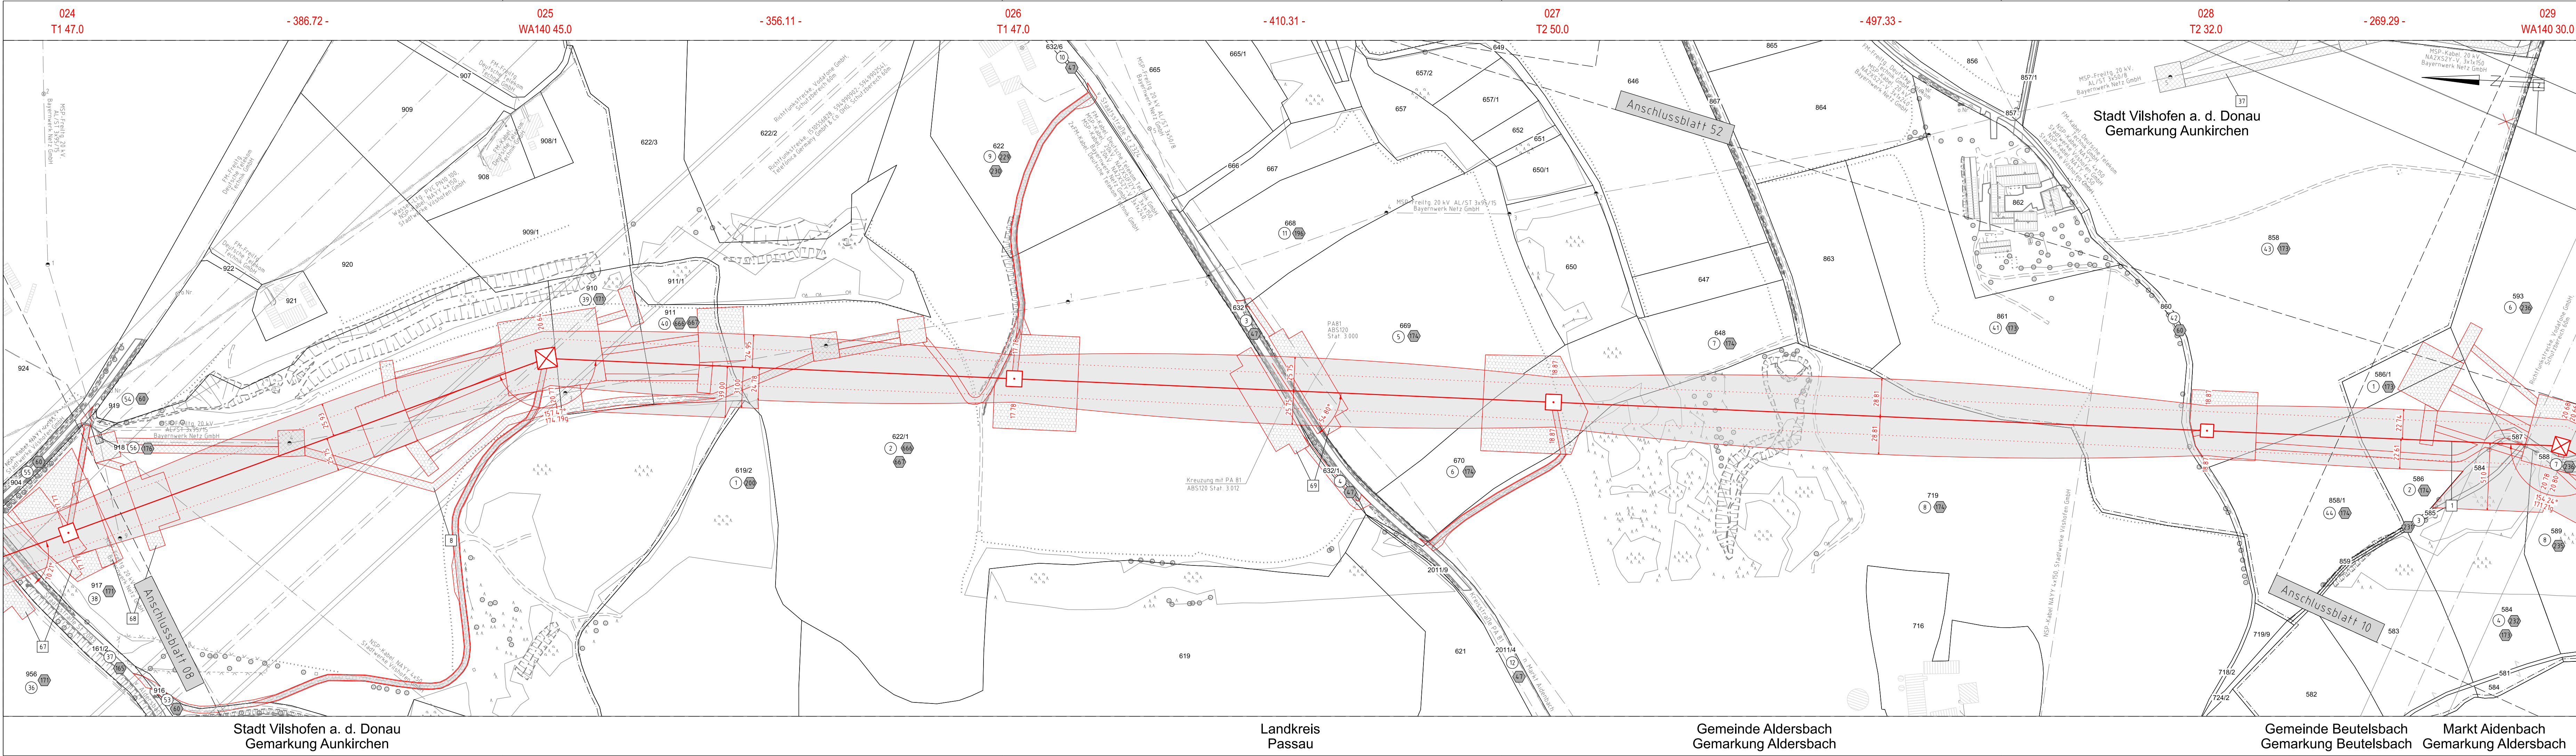

Unterlage 4.1
Blatt 09 / 52



380-kV-Ltg.

Pleinting - Prienbach, Ltg. Nr. B162

220-kV-Ltg. (St. Peter -) Landesgrenze - Pleinting, Ltg. Nr. B97 (Rückbau)

Lage-/Grunderwerbsplan

Mast Nr. 024 (B162) - Mast Nr. 029 (B162)

Legende:

Mastnummer	Masttyp	Feldlänge
1		2
WA160-24.00		T1-26.00

temp. Arbeitsfläche mit Zuwegung (Rückbau)

Schutzbereich (dinglich zu sichern)

dingl. zu sichernde Zuwegung

Bemalung Schutzbereich

Achse (Rückbau)

äußeres Leitersseil

Schutzbereichsbegrenzung

Grenzen:

1	Bauwerksnummer	Kreis
86	Flurstücksnummer	Stadt/Gem.
⊠	Abspannmast	Gemarkung
⬮	Tragmast	Flurstück
①	Eigentümerschlüsselnr.	
⑤/⑩	Grundstücksordnungsnr. Neubau/Rückbau	
[Red Box]	dinglich zu sichernde Flächeninanspruchnahme	
[Dotted Box]	temp. Flächeninanspruchnahme (Neubau)	
[Cross-hatched Box]	temp. Flächeninanspruchnahme (Rückbau)	
[Blue Box]	temp. Flächeninanspruchnahme durch Provisorium	
→	Wasserhaltung Leitungsverlauf mit Einleitstelle	

Fremdleitungen sind nachrichtlich geführt; Es besteht keine Gewähr auf Lage und Vollständigkeit
Quelle Geobasisdaten © Bayerische Vermessungsverwaltung Stand: 06/2024

Planfeststellungsunterlage

Aufgestellt Bayreuth, TenneT TSO GmbH	18.12.2024
---	------------

Firma

Sweco GmbH
Osterhausener Str. 130
25813 Husum

Maßstab

1 : 2000

Einheit

Meter

	Datum	Name
Bearb.	26.08.2024	Schwabe
Gepr.	30.08.2024	Fürst
Norm	DIN EN 50341-2-4: 09/2019	
Fachbereich	TL	



Zust. Änderung Datum Name Urspr.: