


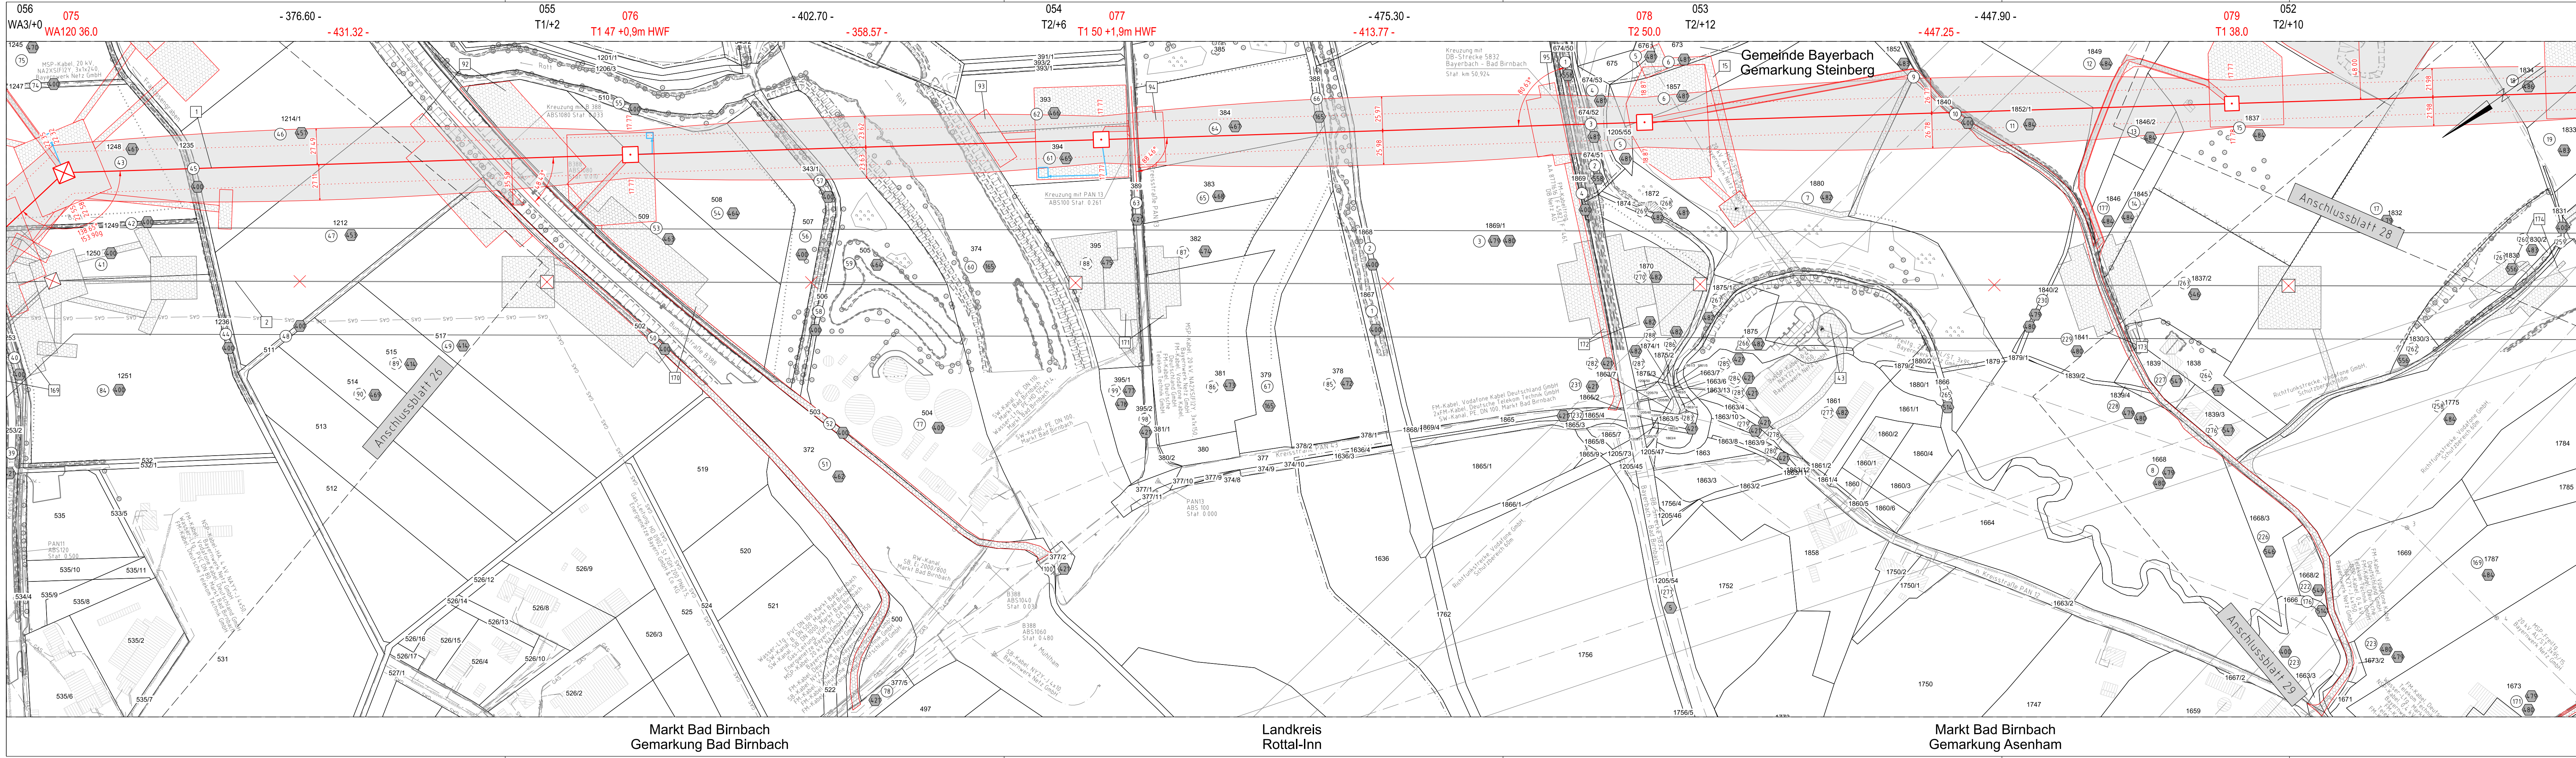

Unterlage 4.1
Blatt 27 / 52

380-kV-Ltg.

Pleinting - Prienbach, Ltg. Nr. B162

220-kV-Ltg. (St. Peter -) Landesgrenze - Pleinting, Ltg. Nr. B97 (Rückbau)

Lage-/Grunderwerbsplan

Mast Nr. 075 (B162) - Mast Nr. 079 (B162)

Legende:

1
WA160-24.00

temp. Arbeitsfläche mit Zuwegung (Rückbau)

Schutzbereich (dinglich zu sichern)

Bemalung Schutzbereich

2
T1-26.00

dingl. zu sichere Zuwegung

Achse (Neubau)

temp. Arbeitsfläche mit Zuwegung (Neubau)

äußeres Leiteseil

Schutzbereichsbezugung

Fremdleitungen sind nachrichtlich geführt; Es besteht keine Gewähr auf Lage und Vollständigkeit
Quelle Geobasisdaten © Bayerische Vermessungsverwaltung Stand: 06/2024

Grenzen:

1	Bauwerksnummer	Kreis	---
86	Flurstücksnummer	Stadt/Gem.	---
1	Abspannmast	Gemarkung	---
1	Tragmast	Flurstück	---
1	Eigentümerschlüsselnr.		
5/19	Grundstücksordnungsnr. Neubau/Rückbau		
	dinglich zu sichere Flächeninanspruchnahme		
	temp. Flächeninanspruchnahme (Neubau)		
	temp. Flächeninanspruchnahme (Rückbau)		
	temp. Flächeninanspruchnahme durch Provisorium		
	Wasserhaltung Leitungsverlauf mit Einleitstelle		

Planfeststellungsunterlage

Aufgestellt: 18.12.2024
Bayreuth, Tennet TSO GmbH

Firma Sweco GmbH
Osterhusumer Str. 130
25813 Husum

Maßstab 1 : 2000

Einheit Meter

	Datum	Name
Bearb.	26.08.2024	Schwabe
Gepr.	30.08.2024	Fürst
Norm	DIN EN 50341-2-4: 09/2019	
Fachbereich	TL	

Zust. Änderung Datum Name Urspr.: