




380-kV-Ltg.

Pleinting - Prienbach, Ltg. Nr. B162

220-kV-Ltg. (St. Peter -) Landesgrenze - Pleinting, Ltg. Nr. B97
(Rückbau)

Lage-/Grunderwerbsplan

Mast Nr. 097 (B162) - Mast Nr. 101 (B162)

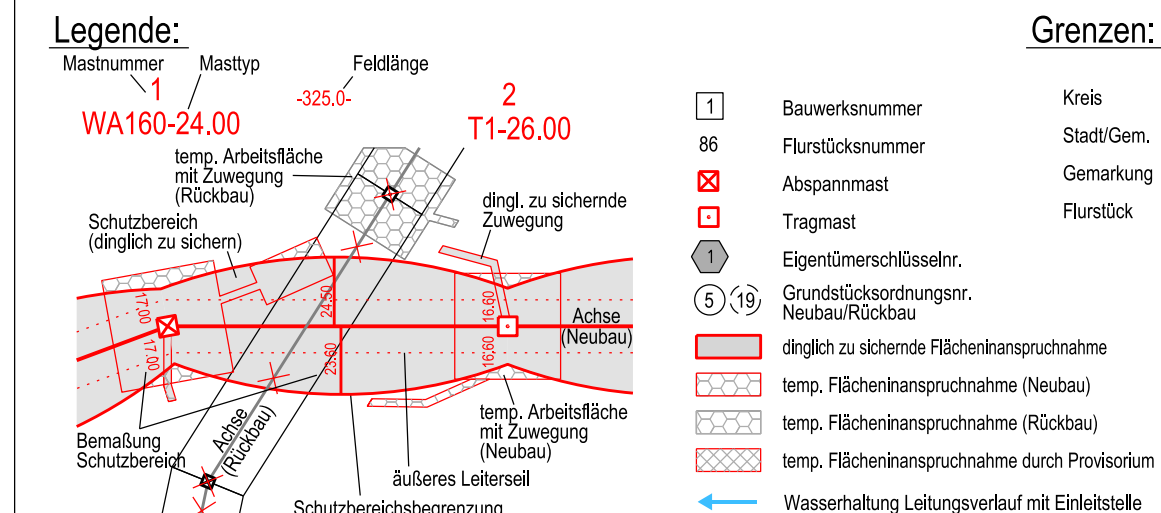

Fremdleitungen sind nachrichtlich geführt; Es besteht keine Gewähr auf Lage und Vollständigkeit
Quelle Geobasisdaten © Bayerische Vermessungsverwaltung Stand: 06/2024

Planfeststellungsunterlage

Aufgestellt
Bayreuth,
TenneT TSO GmbH

18.12.2024


Behördenvermerke

Firma	Sweco GmbH Osterhusumer Str.130 25813 Husum	Maßstab	Einheit
		1 : 2000	Meter

	Datum	Name
Bearb.	26.08.2024	Schwabe
Gepr.	30.08.2024	Fürst
Norm	DIN EN 50341-2-4: 09/2019	
Fachbereich TL		



Zust.	Änderung	Datum	Name	Urspr.:
-------	----------	-------	------	---------

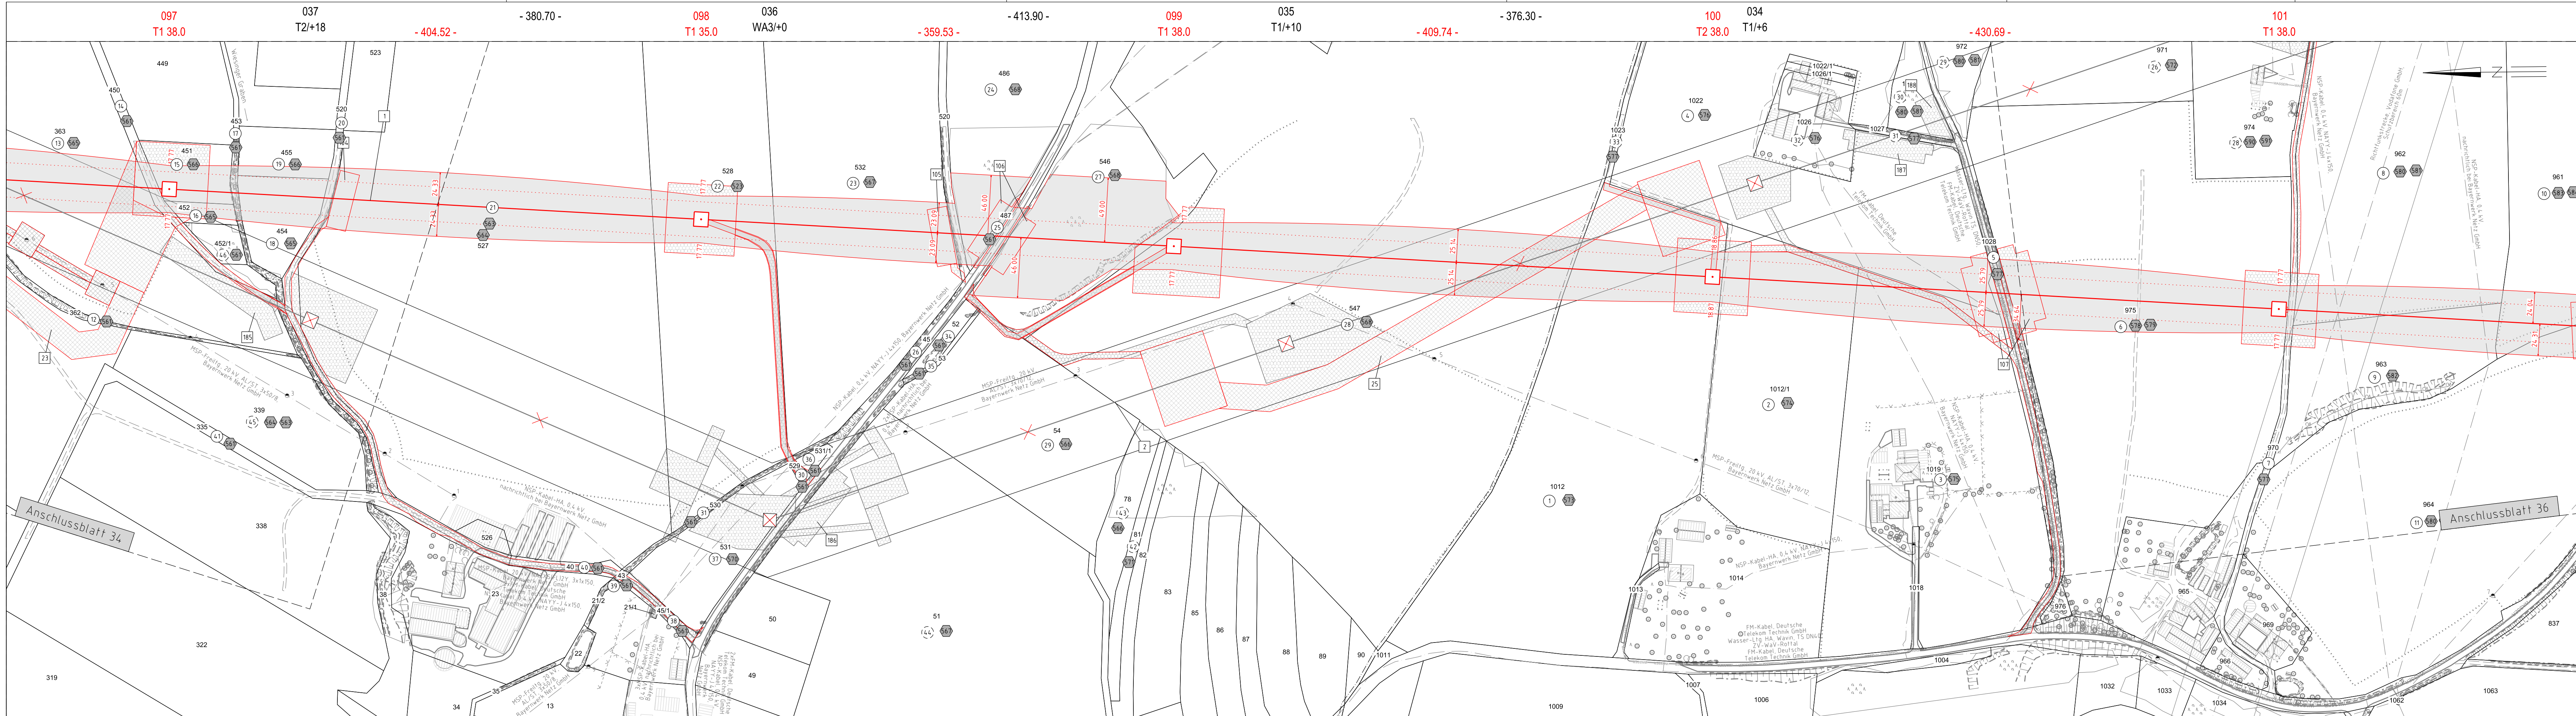

Markt Triftern
Gemarkung Wiesing

Landkreis
Rottal-Inn

Gemeinde Wittibreut
Gemarkung Ulbering