



380-kV-Ltg. Pleinting - Prienbach, Ltg. Nr. B162

220-kV-Ltg. (St. Peter -) Landesgrenze - Pleinting, Ltg. Nr. B97
(Rückbau)

Lage-/Grunderwerbsplan

Mast Nr. 111 (B97) - Mast Nr. 107 (B97)

Legende:

Mastnummer 1 Masttyp WA160-24.00 Masttyp T1-26.00 Feldlänge 325.0

temp. Arbeitsfläche mit Zuwegung (Rückbau) dngl. zu sichere Zuwegung

Schutzbereich (dinglich zu sichern) dngl. zu sichere Flächeninanspruchnahme

Bemalung Schutzbereich dngl. zu sichere Flächeninanspruchnahme (Neubau)

äußeres Leitersseil

Schutzbereichsbegrenzung

1 Bauwerksnummer

86 Flurstücksnummer

Abspannmast

Tragmast

Eigentümerschlüsselnr.

Grundstücksordnungsnr. Neubau/Rückbau

dinglich zu sichere Flächeninanspruchnahme

temp. Flächeninanspruchnahme (Neubau)

temp. Flächeninanspruchnahme (Rückbau)

temp. Flächeninanspruchnahme durch Provisorium

Wasserhaltung Leitungsverlauf mit Einleitstelle

Grenzen:

Kreis

Stadt/Gem.

Gemarkung

Flurstück

Fremdleitungen sind nachrichtlich geführt; Es besteht keine Gewähr auf Lage und Vollständigkeit
Quelle Geobasisdaten © Bayerische Vermessungsverwaltung Stand: 06/2024

Planfeststellungsunterlage

Aufgestellt
Bayreuth,
TenneT TSO GmbH

18.12.2024

Behördenvermerke:


Firma
Sweco GmbH
Osterhusumer Str.130
25813 Husum

Maßstab
1 : 2000
Einheit
Meter

	Datum	Name
Bearb.	26.08.2024	Schwabe
Gepr.	30.08.2024	Fürst
Norm	DIN EN 50341-2-4; 09/2019	
Fachbereich	TL	



Zust. Änderung Datum Name Urspr.:

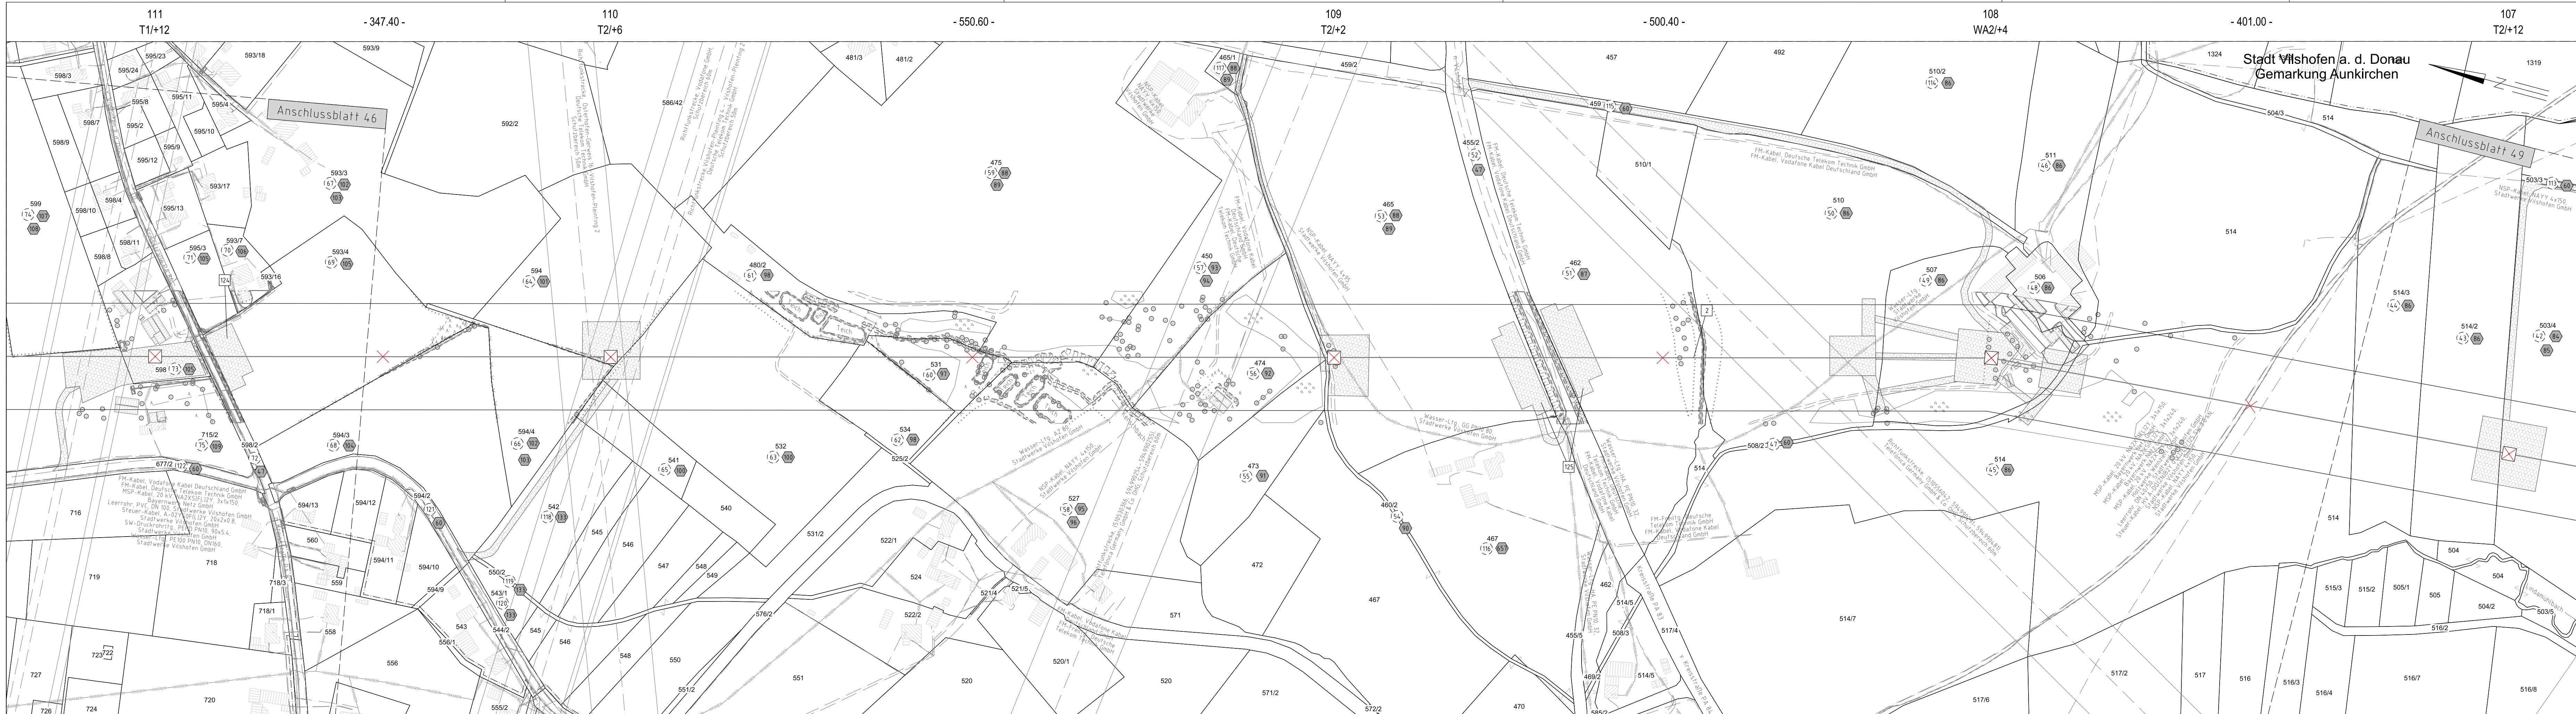

Stadt Vilshofen a. d. Donau
Gemarkung Alkofen

Gemeinde Aldersbach
Gemarkung Walchsing

Stadt Vilshofen a. d. Donau
Gemarkung Alkofen

Landkreis
Passau