



062
WA140 42.0
DA 380-kV (6.50m, 334kg)

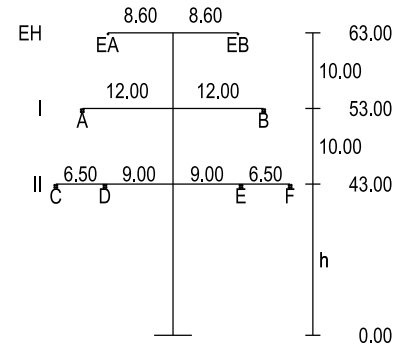


- 392.59 -

063
T1 38.0
VQ 380-kV (4.56m, 182kg)

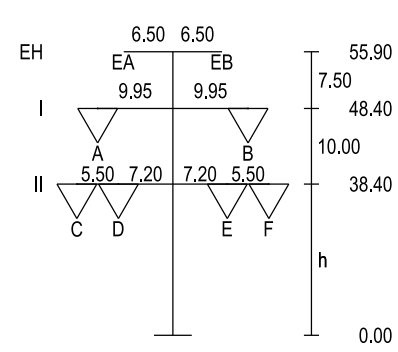


- 395.24 -

064
T1 41.0
VQ 380-kV (4.56m, 182kg)

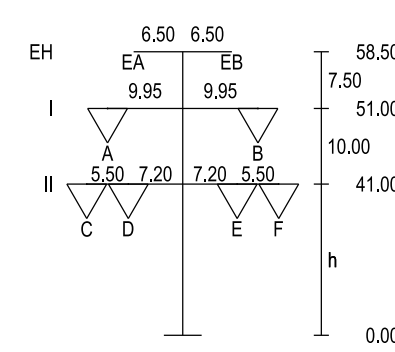


- 300.42 -

065
T1 44.0
VQ 380-kV (4.56m, 182kg)

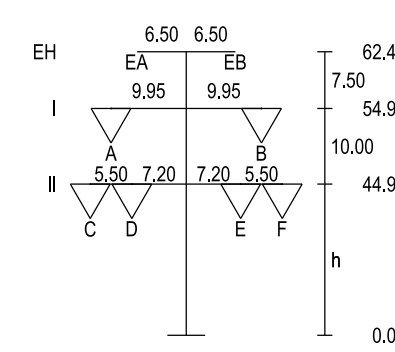

- 301.52 -


066
WA140 39.0
DA 380-kV (6.50m, 334kg)

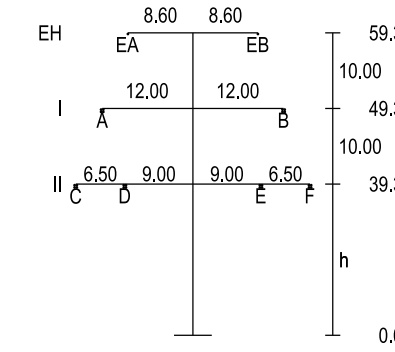


- Objekttyp-Liste
- 10 Gelände
 - 11 Böschung, Felsen
 - 20 Vegetation ab h=2m
 - 30 Gebäude > 15° DN
 - 31 Gebäude ≤ 15° DN
 - 32 Gebäude mit Sonderdach
 - 33 Sonderanwehse
 - 34 Antennen, Blitzschutz
 - 35 Tankstelle
 - 36 Biomasseanlage
 - 37 Sonderobjekte (Hochstift, Ausleger,...)
 - 40 Straße
 - 41 Weg (unbefestigter Weg)
 - 42 Straßenmöbel (Ampel, Lampen, Schilder,...)
 - 43 Schienenweg
 - 44 Ortschaft, Siedlung
 - 45 Wasserstraße
 - 50 Spiel- und Sportflächen
 - 51 Wasserflächen (Badesee, Freibad,...)
 - 52 Freizeitanlagen
 - 53 Segelanlagen
 - 54 Freizeitanlagen
 - 60 Mast Projektion
 - 61 Mast Projektion
 - 62 Mast Projektion
 - 63 Mast Projektion
 - 64 Mast Projektion

- Lastfall-Liste
- 1 Tmax
 - 2 40°C-Wind
 - 3 40°C-Eis
 - 4 2°C-Wind
 - 5 2°C-Eis
 - 6 2°C-Wind
 - 7 20°C
 - 8 20°C-Wind

345.0 m ü. NHN

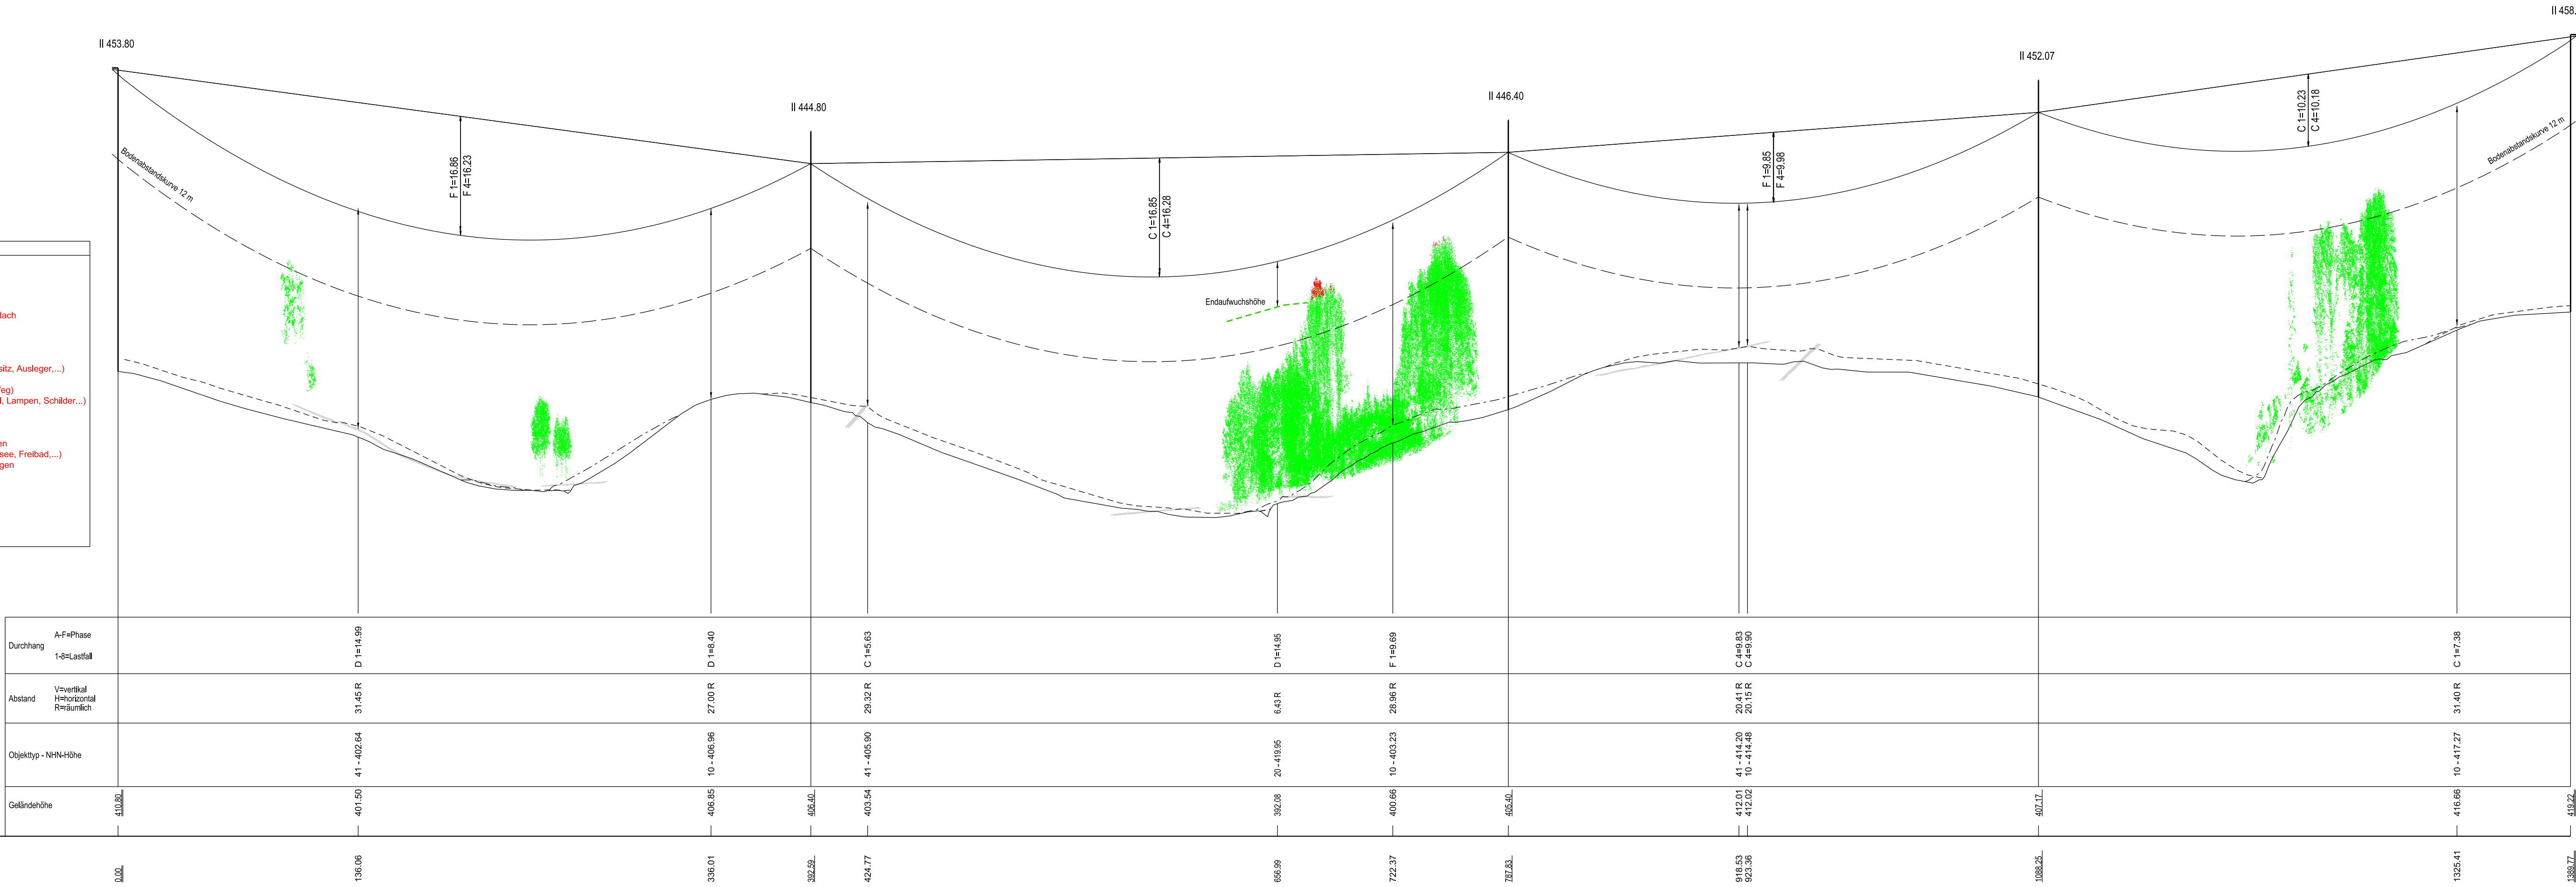

Landkreis Rottal-Inn
Markt Bad Birnbach
Gemarkung Untertattenbach

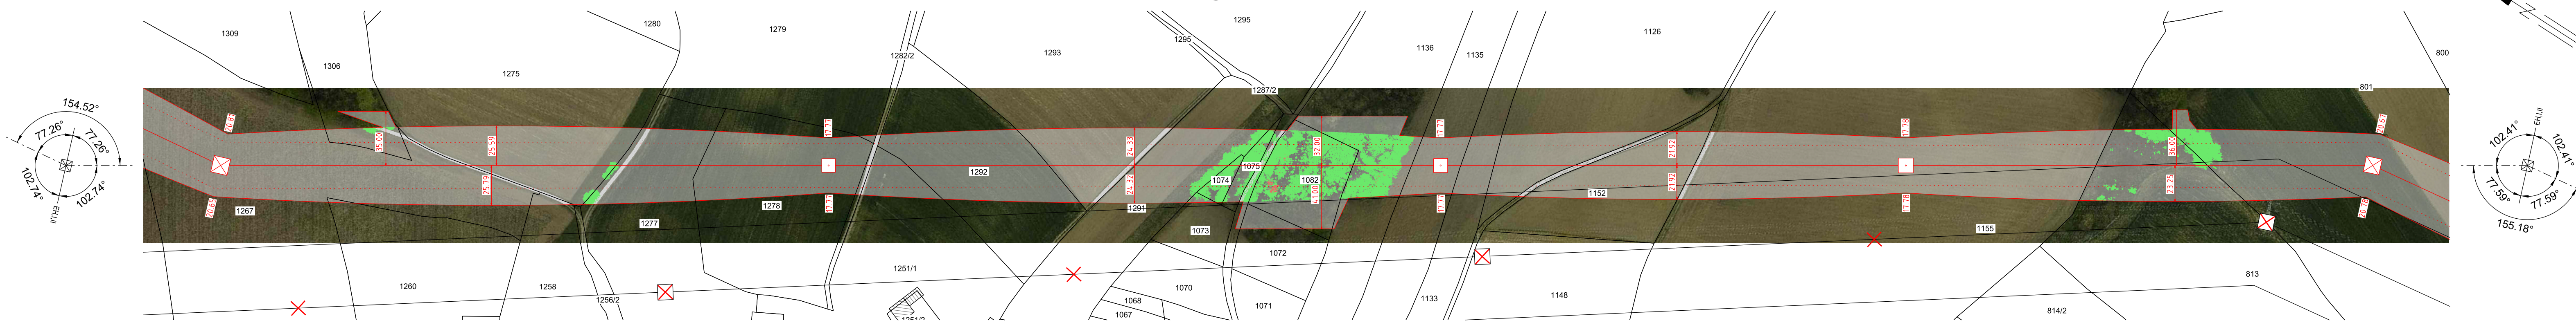

Legende:

Grenzen

- Land
- Kreis
- Stadt/Gem.
- Gemarkung
- Flurstück

Trassenband

- Abspannmast
- Tragmast

Bemerkung des Schutzgebietes

Schutzbereich

- Vegetation dichter als 5.00m am Leitersell
- Vegetation innerhalb des Schutzbereiches
- sonstige Objekte

Quelle: Geobankdaten © Bayerische Vermessungsverwaltung Stand: 01/2024

Ersatzneubau 380-kV-Ltg. Pleinting - Prienbach, Ltg.Nr. B162

Längenprofil

Mast 062 - Mast 066

System Phase	Seilart U (in kV)	Bü Art	Seiltyp und Querschnitt	Seilnorm und Ausgabedatum	T _{max} (in °C)	S (ist) (in kN/m²)	S (ist) (in kN/m²)	S _{typ}
A.C.D	380	4	565-AL1/72-ST1A	DIN EN 50182/12.01	80	46,00	-	MZS
B.E.F	380	4	565-AL1/72-ST1A	DIN EN 50182/12.01	80	46,00	-	MZS
EA	ESLK	1	OPGW-OS(S)688 2x45MF (261-AL325-A20SA-26.0)	-	40	46,00	-	MZS
EB	ESLK	1	OPGW-OS(S)688 2x45MF (261-AL325-A20SA-26.0)	-	40	46,00	-	MZS

Berechnungsnorm: DIN EN 50341:2019-09
Eisgebietsfaktor: 2.0
Windgebietsfaktor: 1.0
Fallbeschleunigung: 9.81m/s²
UTM-Maßstabsfaktor: automatisch (ETRS89/UTM 32.33)

Fremdeigentum: -
Seitl. Überhöhung i.: -
Seitl. Überhöhung re.: -

Planfeststellungsunterlage

Aufgestellt: 18.12.2024
Bayreuth: TenneT TSO GmbH

Firma
SWECO GmbH
Osterhusumer Str. 130
25813 Husum

Maßstab:
1:2000/500
Einheit: Meter

Ausgabedatum:
23.09.2024

Status: In Erstellung

tenneT