


Planfeststellung
vom 20.12.2007
mit Deckblättern vom 01.03.2018

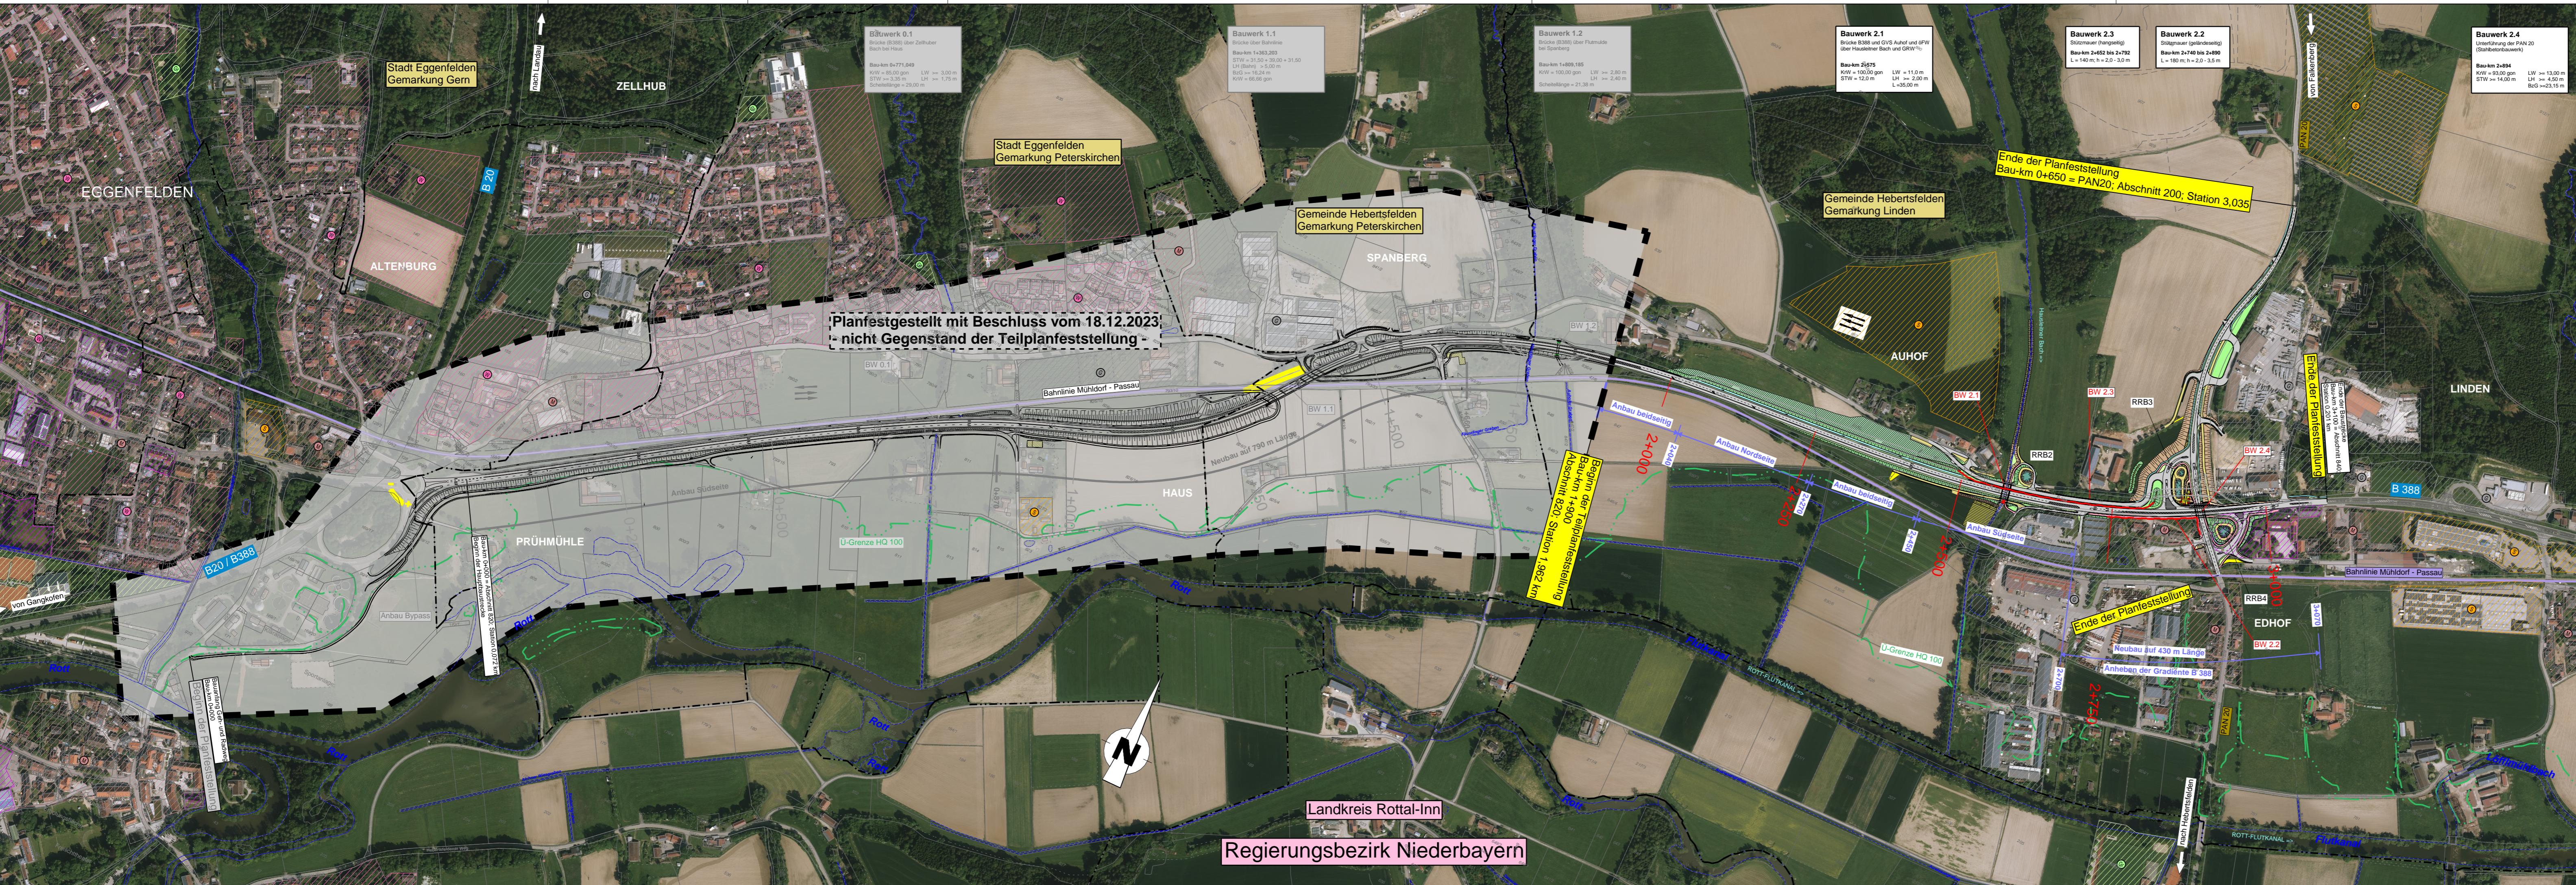

Tektor vom 03.03.2025
Teilplanfeststellung für den Ausbau der B 388 zwischen Auhof und Linden (mit Umbau Knoten B 388 / PAN 20)

Bau-km 1+900 – Bau-km 3+100
B 388_820_1,962 – B 388_840_0,201