


Regelquerschnitt B 388 (RQ 15,5)

Lärmschutzwall/Auffüllung

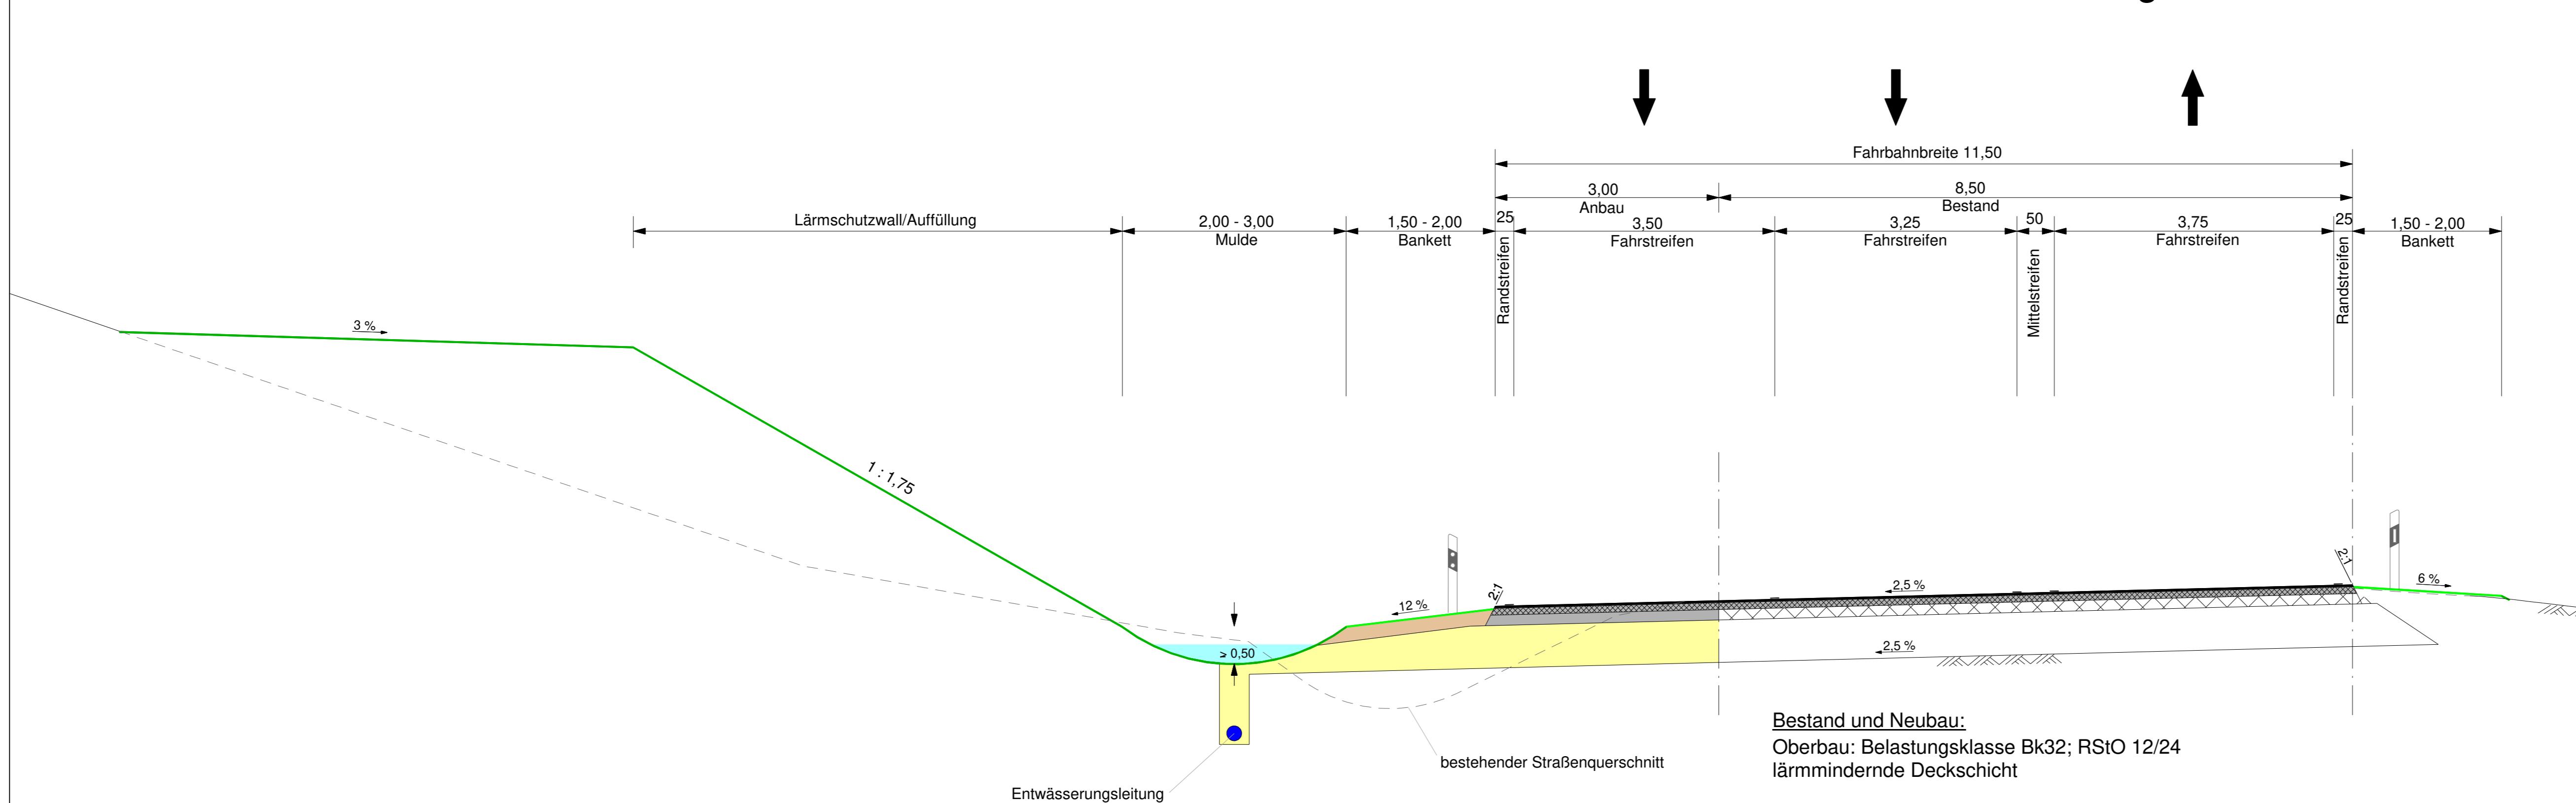

Tektor vom 03.03.2005
Teilplanfeststellung für den Ausbau der B 388
zwischen Aufhof und Linden
(mit Umbau Knoten B 388 / PAN 20)

Bau-km 19,00 - Bau-km 31,00
B 388_820_1962 - B 388_840_2021

Statische Baumit Passau
Pfarrkirchen, den 01.03.2005

[Signature]
S t u m p f, B a u d e k t o r

B B E
B E N I N G E R G H M
Niederlassung Dingolfing
Mrienplatz 19
D-84130 Dingolfing
Tel: +49 8131 31655
Fax: +49 8131 31650
www.bnbg-ingenieure.de
geprüft: 01.03.2005

Freistaat Bayern
Städtisches Bauamt Passau
Am Schatz 2, 94039 Passau, Tel. 0851/17-01

Int. Nr. 6
Blatt-Nr. 1

PLANSTELLUNG
B 388 (Vilsburg) - (Pfarrkirchen)
Ausbau zw. Egerfelden - Pfarrkirchen
Zusatzaufschüttung B 388
mit Umbau Knoten B 388 / PAN 20

Regelquerschnitt
B 388

Maßstab 1:50

Aufgestellt:
Pfarrkirchen, den 01.03.2005
Städtisches Bauamt

gepr. W. W. L. Baudektor

Projekt: 60-000-A-B-Ausbau B 388
Dok: