


Planfeststellung

vom 20.12.2007

mit Deckblättern vom 01.3.2018

Regelquerschnitt PAN 20

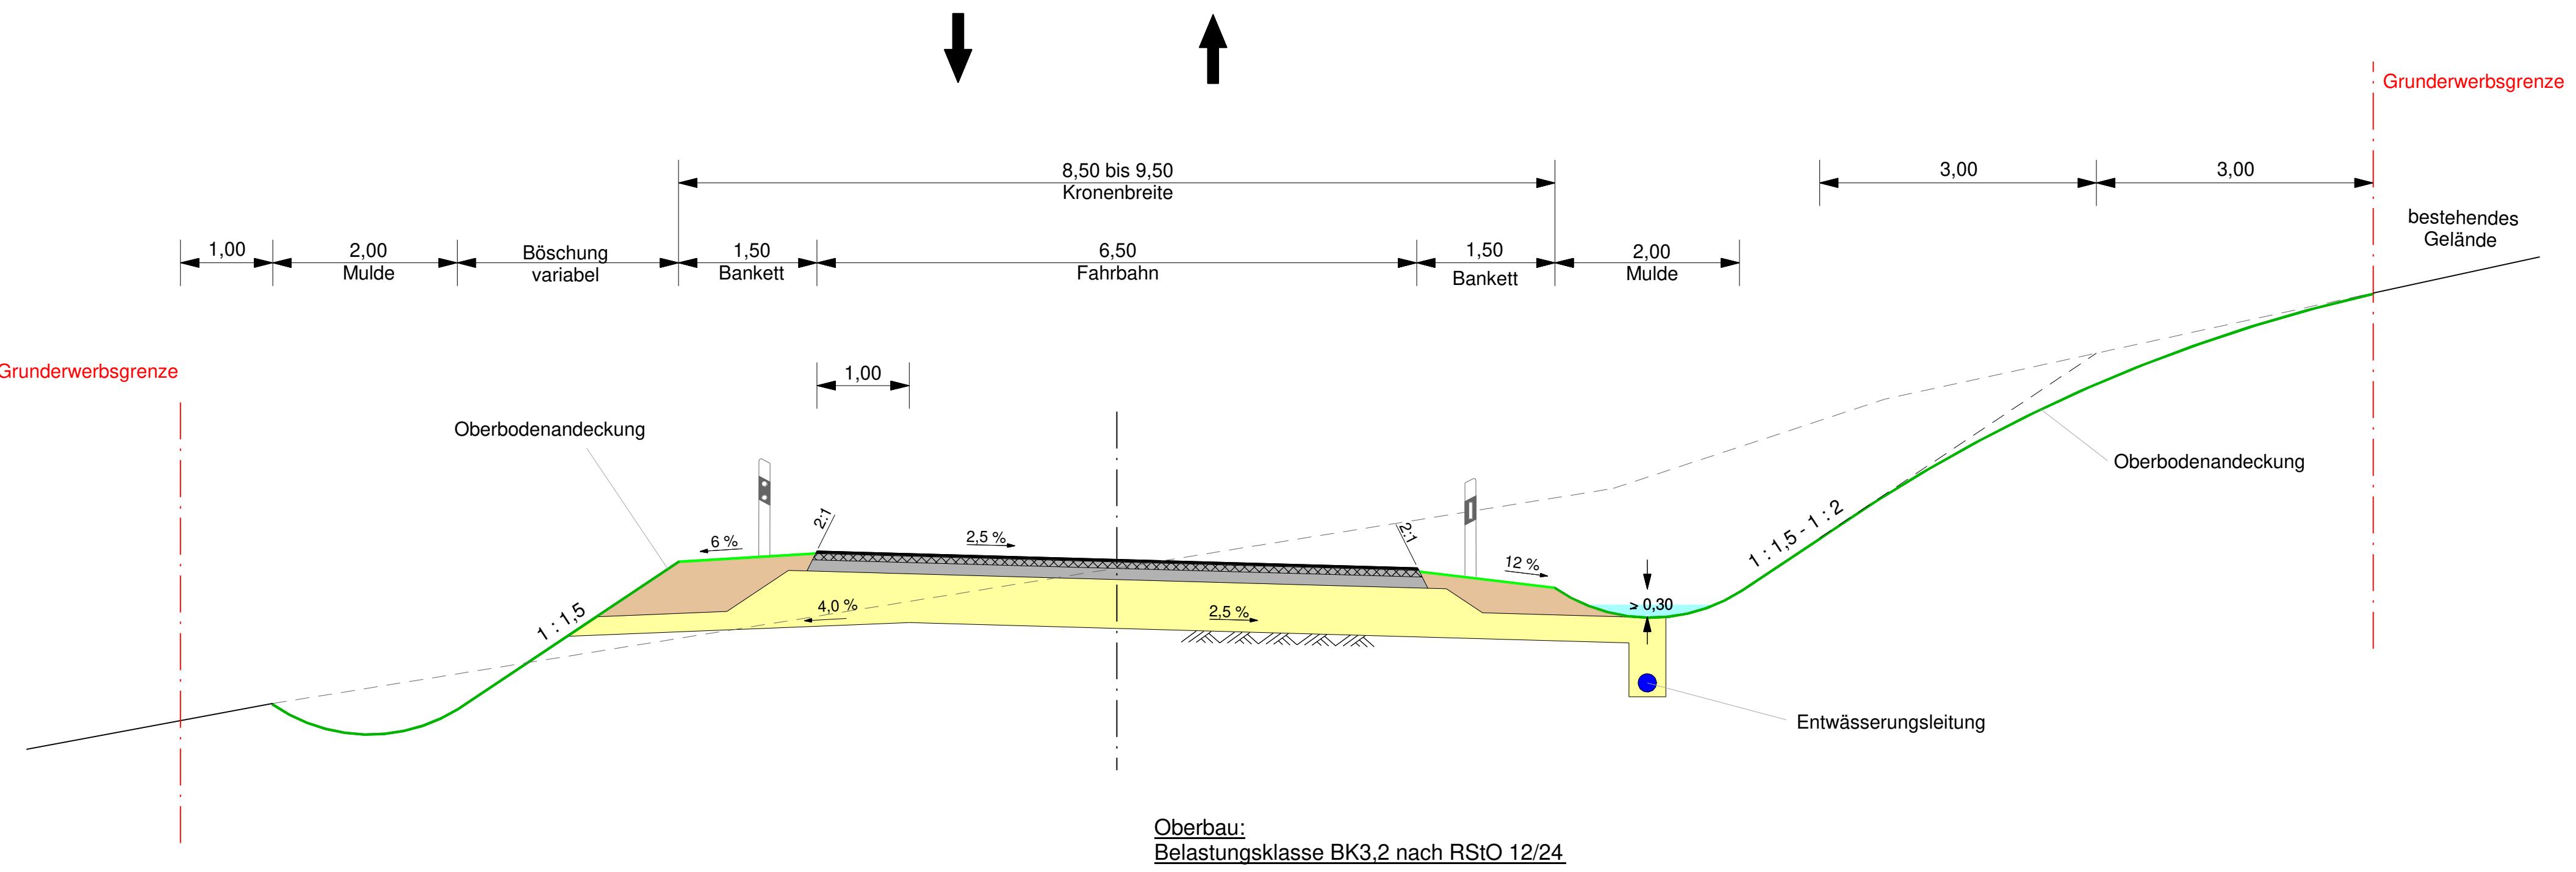

Tekur vom 03.03.2025

Teilplanfeststellung für den Ausbau der B38 zwischen Auhof und Linden (mit Umbau Knoten B 388 / PAN 20)

Bau-km 1+900 - Bau-km 3+100
B 388_820_1,962 - B 38_840_021

Staatliches Bauamt Passau
Pfarrkirchen, den 03.03.2025

	BBI	Niederlassung Dingolfing Marienplatz 19 D-84130 Dingolfing Tel: +49 8731 3165-0 Fax: +49 8731 3165-10 www.bbi-ingenieure.de
bearbeitet	Jul 2024	Mos
gezeichnet	Jul 2024	Mos
geprüft	Jul 2024	Wiederausgabender

	Freistaat Bayern Staatliches Bauamt Passau Am Schanzl 2, 94032 Passau, Tel. 0851/5017-01	Unterlage 6
bearbeitet	gezeichnet	geprüft
gezeichnet	geprüft	Feb 2025
gezeichnet	geprüft	Hofbauer
Regelquerschnitt PAN 20		
Abschnitt 820; Station 0,072 km - Abschnitt 840; Station 0,11 km (Bau-km 0+000 - Bau-km 3+070)		
Maßstab 1 : 50		

Aufgestellt: Pfarrkirchen, den 01.03.2018 Staatliches Bauamt	
gez. R. W u f k a, Ltd. Baudirektor	
Projekt: 206040-STBA-PA-Ausbau B388 BAI	Teil: